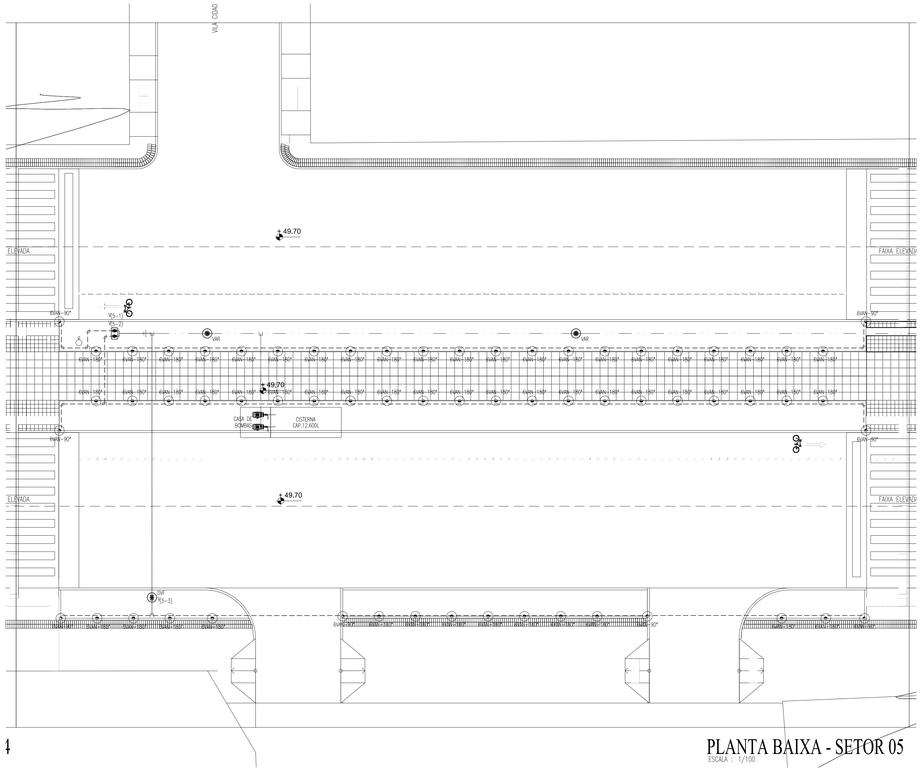

PLANTA BAIXA - SETOR 05

ESCALA : 1/100

LEGENDA

- ASPERSOR RAIN BIRD TIPO SPRAY-1804 SÉRIE 8VAN-90°
- ASPERSOR RAIN BIRD TIPO SPRAY-1804 SÉRIE 8VAN-180°
- ASPERSOR RAIN BIRD TIPO SPRAY-1804 SÉRIE 8VAN-360°
- ASPERSOR RAIN BIRD TIPO SPRAY-1804 SÉRIE 10VAN-180°
- ASPERSOR RAIN BIRD TIPO SPRAY-1804 SÉRIE 10VAN-90°
- ASPERSOR RAIN BIRD TIPO SPRAY-1804 SÉRIE 10VAN-360°
- ASPERSOR RAIN BIRD TIPO SPRAY-1804 SÉRIE 12VAN-90°
- ASPERSOR RAIN BIRD TIPO SPRAY-1804 SÉRIE 12VAN-180°
- ASPERSOR RAIN BIRD TIPO SPRAY-1804 SÉRIE 15VAN-90°
- CAIXA P/ DUAS VÁLVULAS RETANGULAR 12" CORPO E TAMPA RAIN BIRD
- CAIXA P/ UMA VÁLVULA-REDONDA 6" CORPO E TAMPA RAIN BIRD
- VÁLVULA RAIN BIRD 100-DVF 1" VÁLVULA RAIN BIRD 75-DVF 3/4"
- VÁLVULA DE AR 1" RAIN BIRD
- SENSOR DE CHUVA RAIN BIRD
- CONJUNTO FLEXÍVEL PARA CONECTAR ASPERSOR RAIN BIRD SA-60-50(150m-1/2"x1/2")
- BOMBA CENTRÍFUGA----->02un
  POTÊNCIA: 5CV
  VAZÃO: 12,70m3/h
  Hmon: 52m
- TUBULAÇÃO LINHA PRINCIPAL-TUBO PVC PN 60 Ø50mm OBS.: TUBULAÇÃO NÃO COTADA
- TUBULAÇÃO LINHA PRINCIPAL-TUBO PVC PN 60 Ø40mm OBS.: TUBULAÇÃO NÃO COTADA
- TUBULAÇÃO LINHA LATERAL-TUBO PVC SOLDÁVEL Ø25mm OBS.: TUBULAÇÃO NÃO COTADA
- INDICAÇÃO SEPARAÇÃO SETOR/VÁLVULA (1) – VÁLVULA 2.00 SETOR 1

OBS.: TODOS OS MATERIAIS QUE FAZEM REFERÊNCIA A ALGUM FABRICANTE, PODERÃO SER SUBSTITUÍDOS POR EQUIVALENTES TÉCNICOS CORRESPONDENTES.

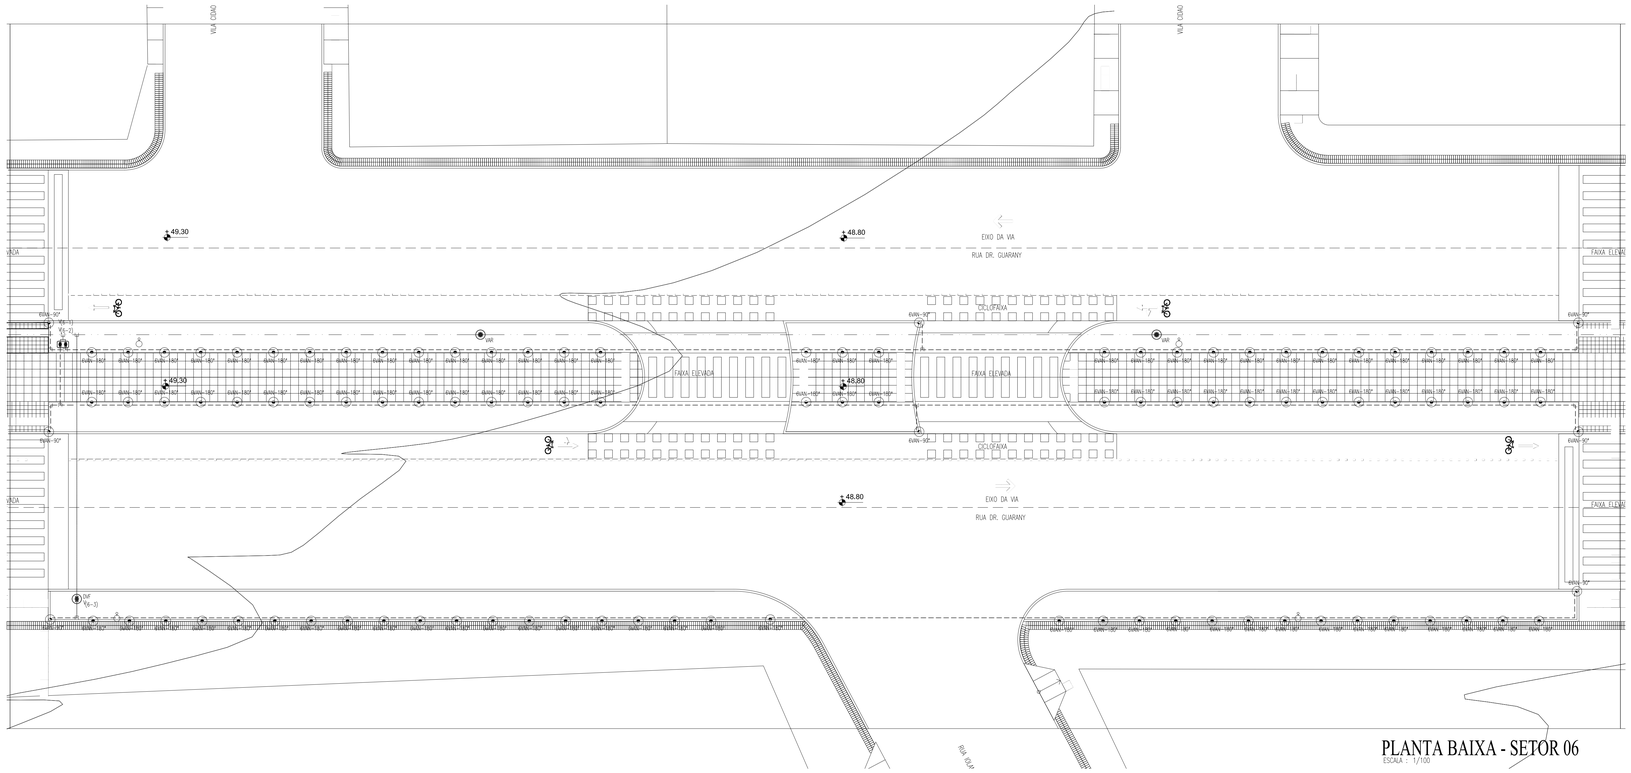

PLANTA BAIXA - SETOR 06

ESCALA : 1/100

PAGO

APROVO

CONSELHO

PROPRIETÓRIO

PROJETO

PROJETO

CONSTRUÇÃO

PREFEITURA DE SOBRAL

PREFEITURA MUNICIPAL DE SOBRAL
SECRETARIA DE OBRA, MOBILIDADE E SERVIÇOS PÚBLICOS

PROJETO:
BOULEVARD DR. GUARANY

INTERESSADO:
PREFEITURA MUNICIPAL DE SOBRAL

ENDEREÇO:
AV. DR. GUARANY - BOULEVARD DO ARCO

MUNICÍPIO:
SOBRAL - CE

AUTOR: CONSELHO:
TELEFONE1: EMAIL:
AUTOR2: CONSELHO2:
TELEFONE2: EMAIL2:

CREA:
IRRIGAÇÃO
ETAPA:
PROJETO EXECUTIVO

CONTEÚDO:	ESCALA:
IMPLANTAÇÃO - IRRIGAÇÃO - HIDRÁULICA	**1/100**
DETALHES E LEGENDA	**S/ ESCALA**

RESERVA DE PROPRIEDADE INTELECTUAL

A PROPRIEDADE INTELECTUAL DO PRESENTE PROJETO É RESERVADA AO SEUS AUTORES, DE ACORDO COM A LEGISLAÇÃO PERTINENTE. O USO SEM PRÉVIO PROJETO OU DE QUALQUER DE SEUS ELEMENTOS, QUE NÃO FORAM OS DETERMINADOS, SERÃO CONSIDERADOS COMO APROPRIAÇÃO ILÍCITA E SERÃO APLICADAS AS LEIS QUE DEFENDAM DITOS DIREITOS E TODOS OS EFEITOS

DESENHO:
DATA:
REVISÃO:
ARQUIVO:

IRRIG
05 **08**