



MEDIÇÃO POLIMÉRICA

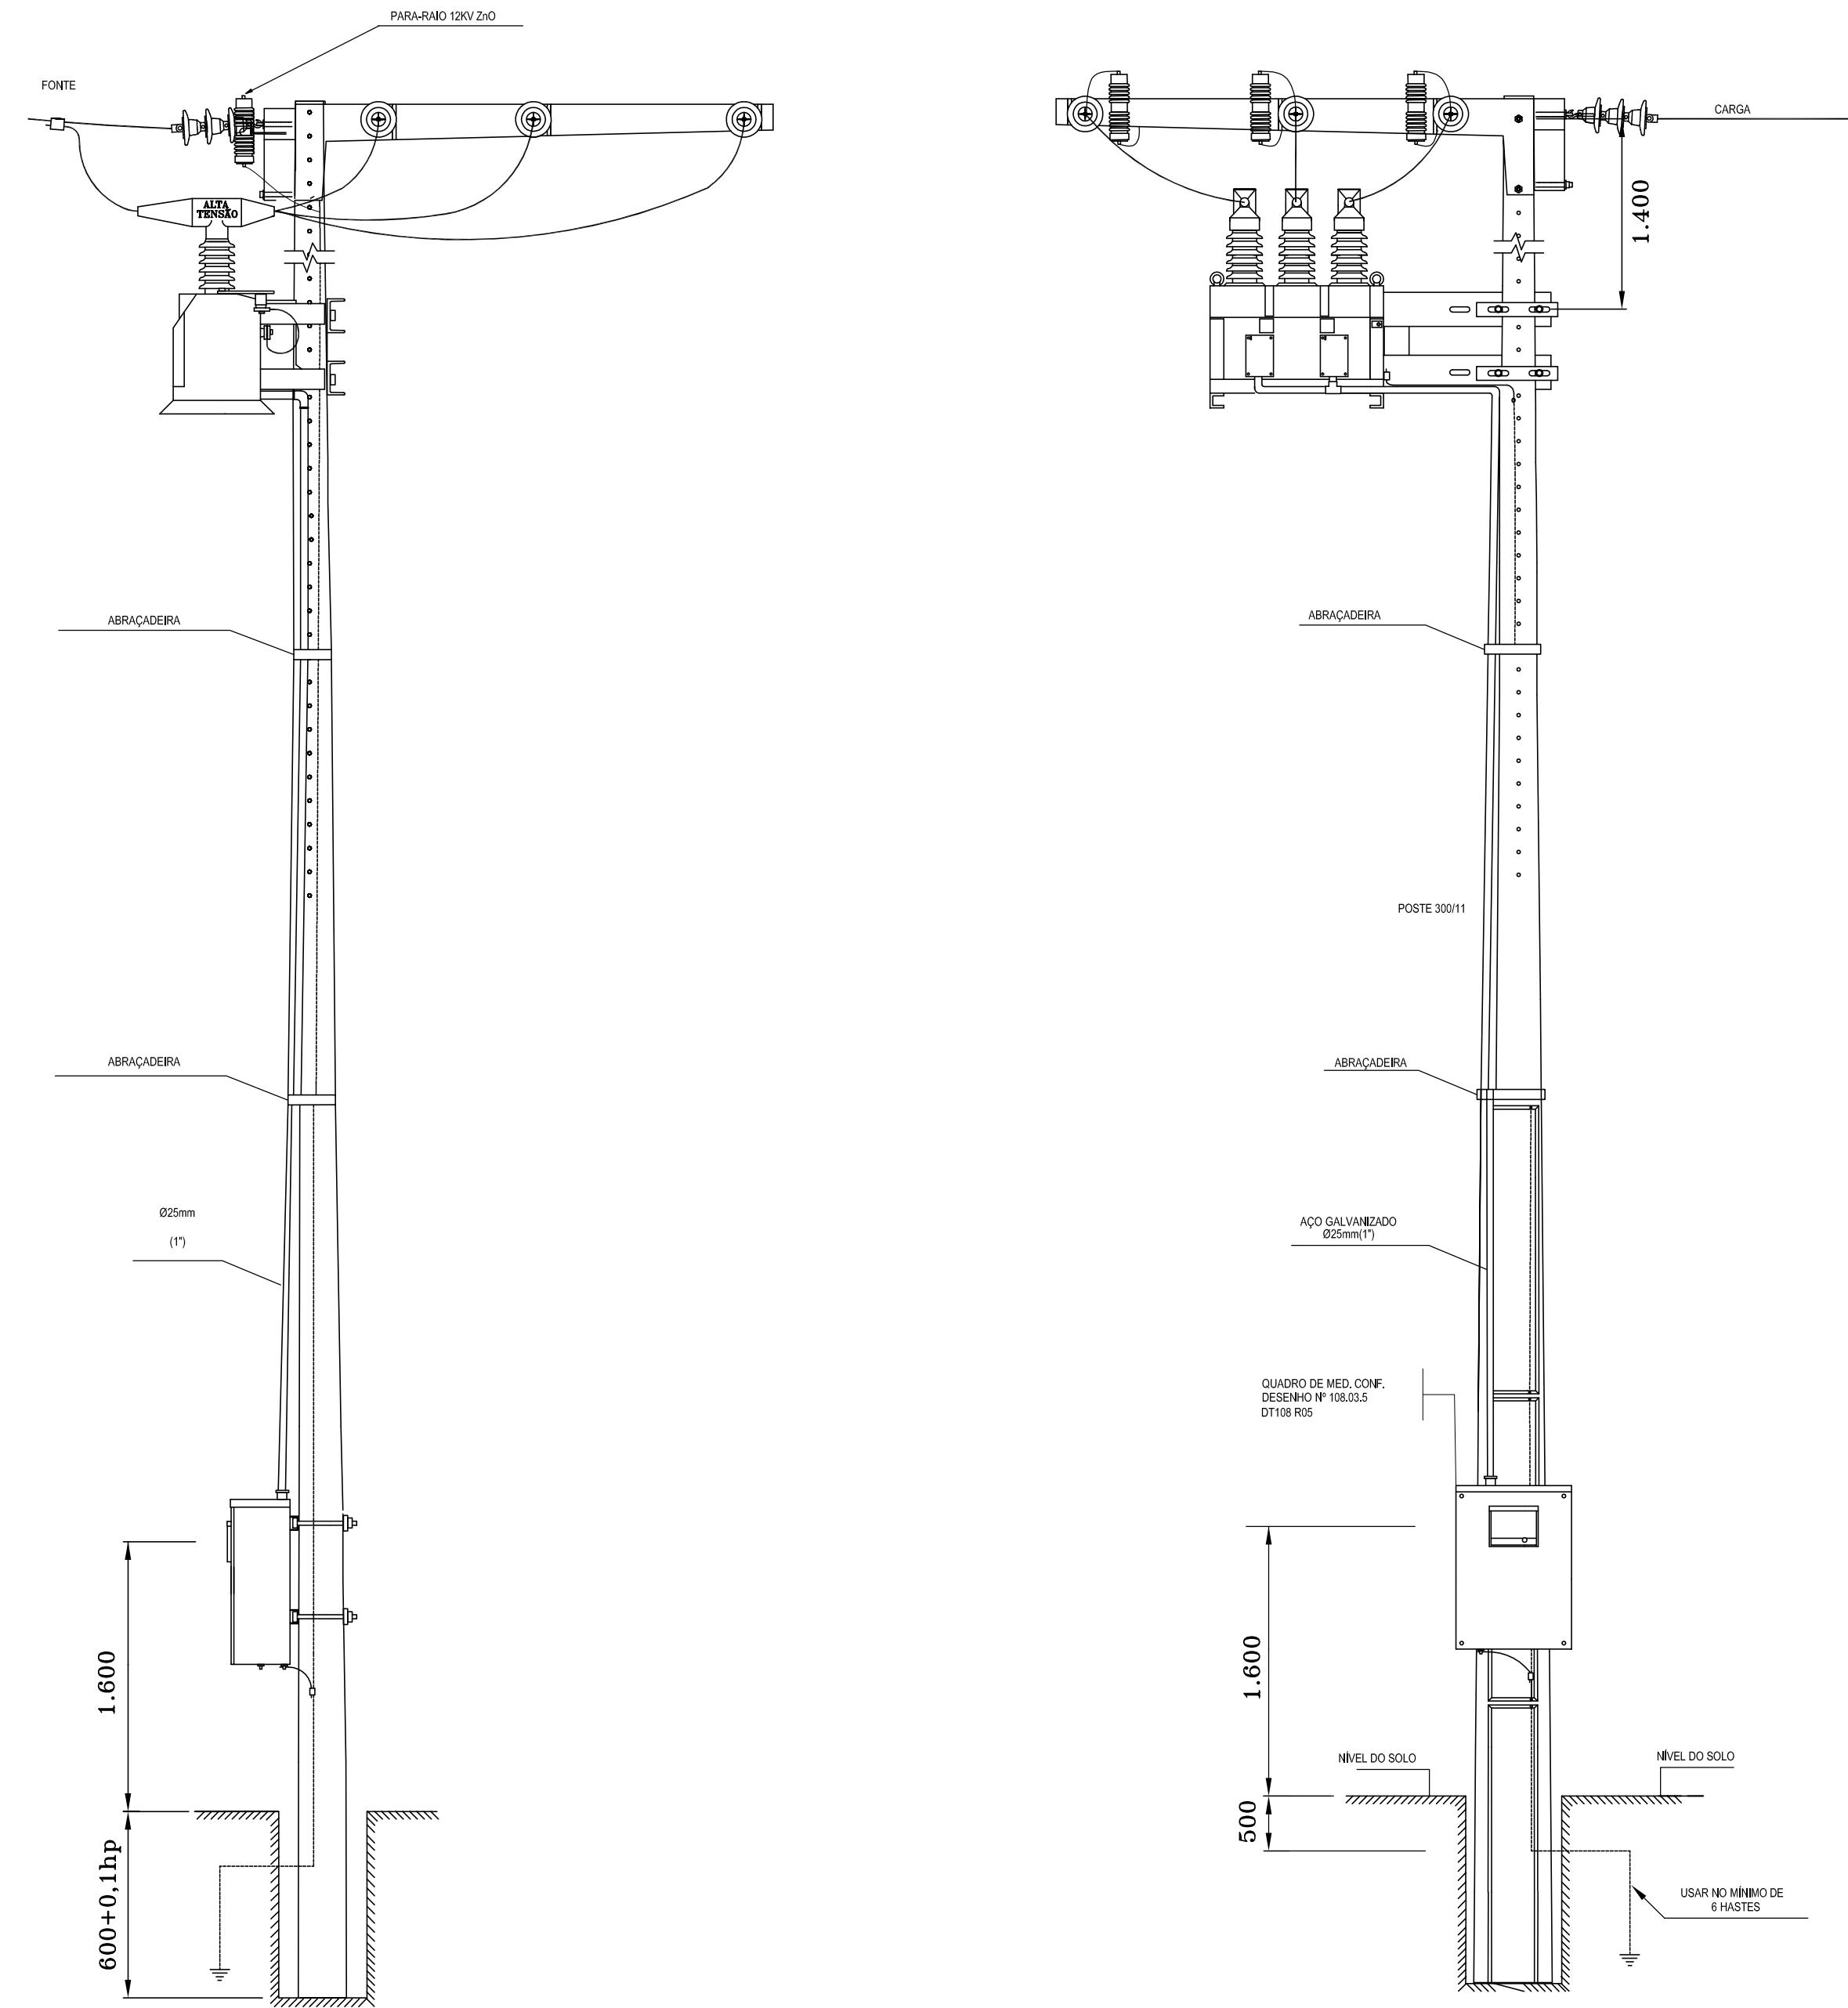


DETALHE ATERRAMENTO

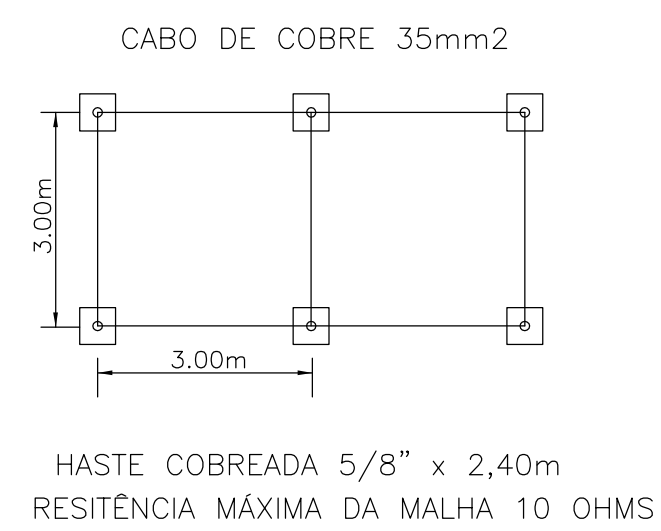

TODAS AS PARTES METÁLICAS NÃO ENERGIZADAS DEVERÃO SER ATERRADAS

DETALHE QUADRO MEDIÇÃO PRIMÁRIA

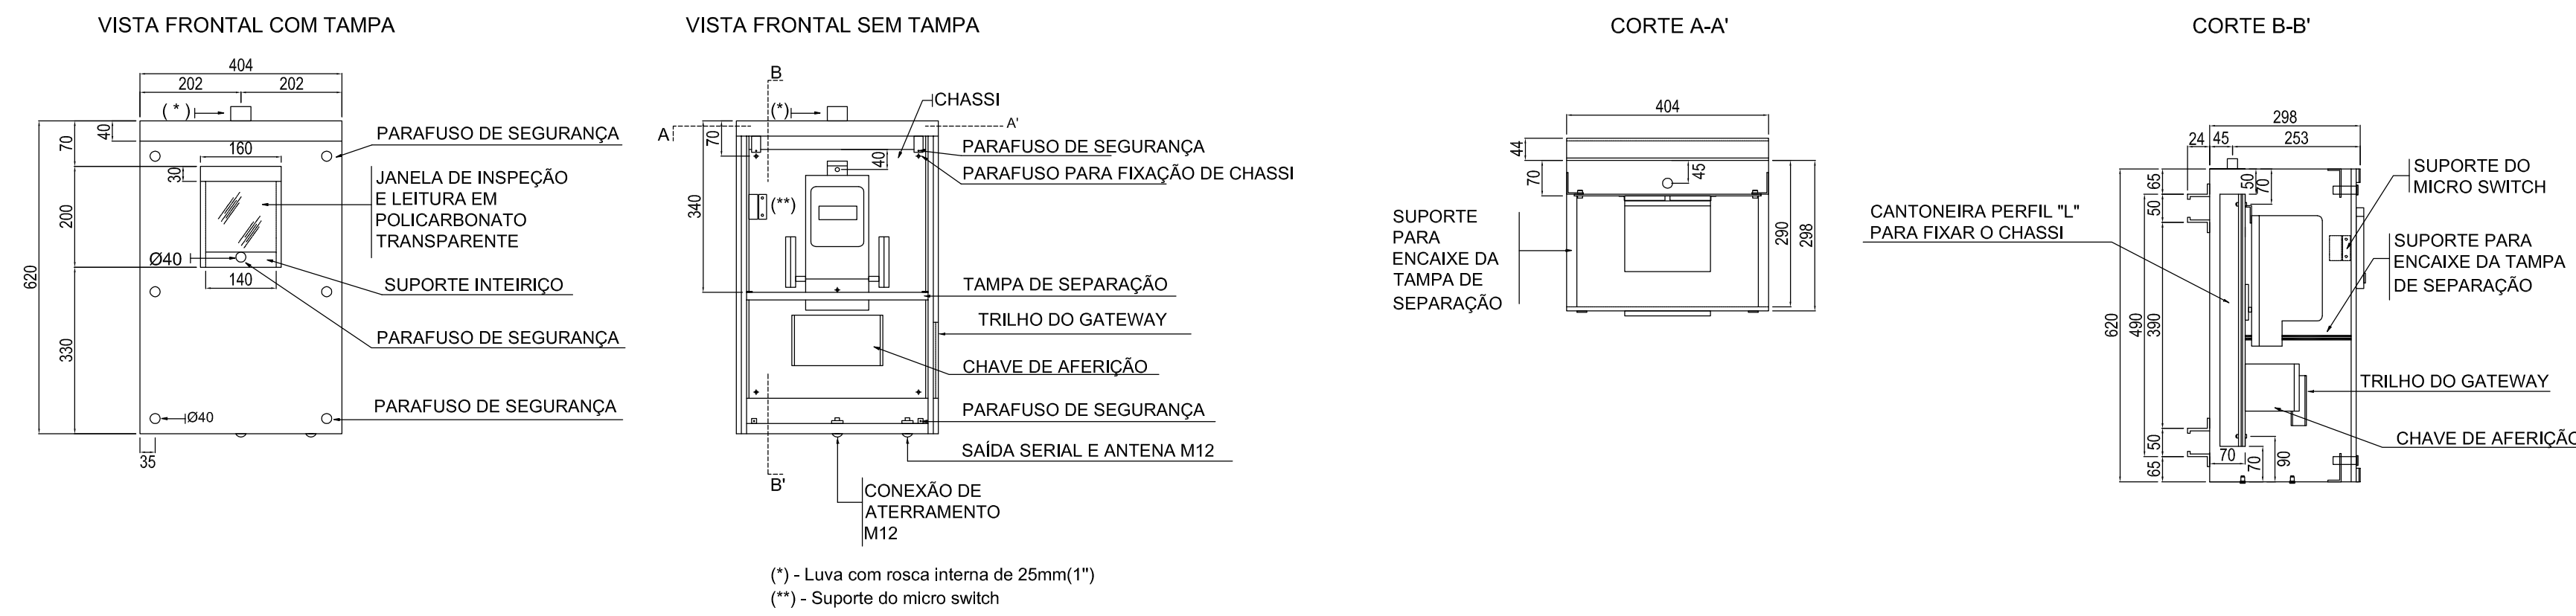

(*) - Luva com rosca interna de 25mm(1")
 (**) - Suporte do micro switch

04							
03							
02							
01							
00	IMPRESSÃO						
REV.	NATUREZA DA REVISÃO	ORIGEM	DATA	REVISÃO	VISTO	DATA	APROVAÇÃO

SANECONTROLLER - ENGENHARIA E MEIO AMBIENTE S/S LTDA
 ENDEREÇO: RUA NUNES VALENTE, 674 - MEIRELES - FORTALEZA-CE - CEP: 60.125-070 - FONE/FAX: (85)3261-6664
 E-MAIL: sanecontroller.eng@gmail.com - CNPJ: 10.829.891/0001-47 - CREA Nº 40.411

SAAE SERVIÇO AUTÔNOMO DE ÁGUA E ESGOTO

PROJETO DE AMPLIAÇÃO DA ETA - DOM EXPEDITO

ASSUNTO: **INSTALAÇÕES ELÉTRICAS - ETA CONJUNTO DE MEDIÇÃO POLIMÉRICO E DETALHES**

DATA: JUNHO/2010 ESCALA: SEM ESCALA DESENHO: JOSMAR VISTO:

FRANCHA
03/04