





SEUMA

ISS-C

CREA

ISS-P

SUP.	COD. ATIVIDADE	INSCRIÇÃO	F./J.
06	7111-1	183158-5	JUR
FIRMA: ARCHITECTUS S/S EPP			
LOCAL: RUA CANUTO DE AGUIAR, 1401C - MERULES			
CEP: 60.160-120 FORTALEZA - CE			

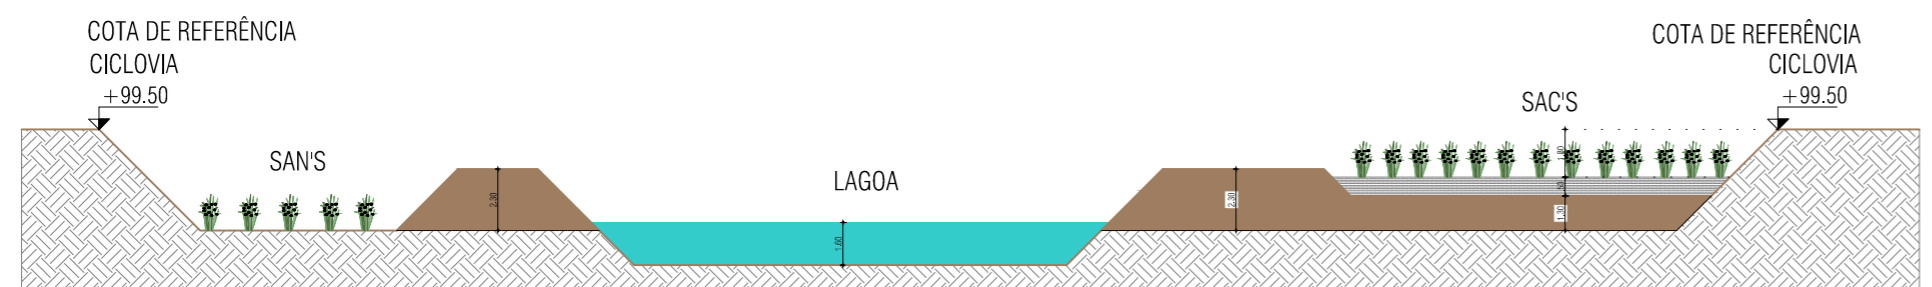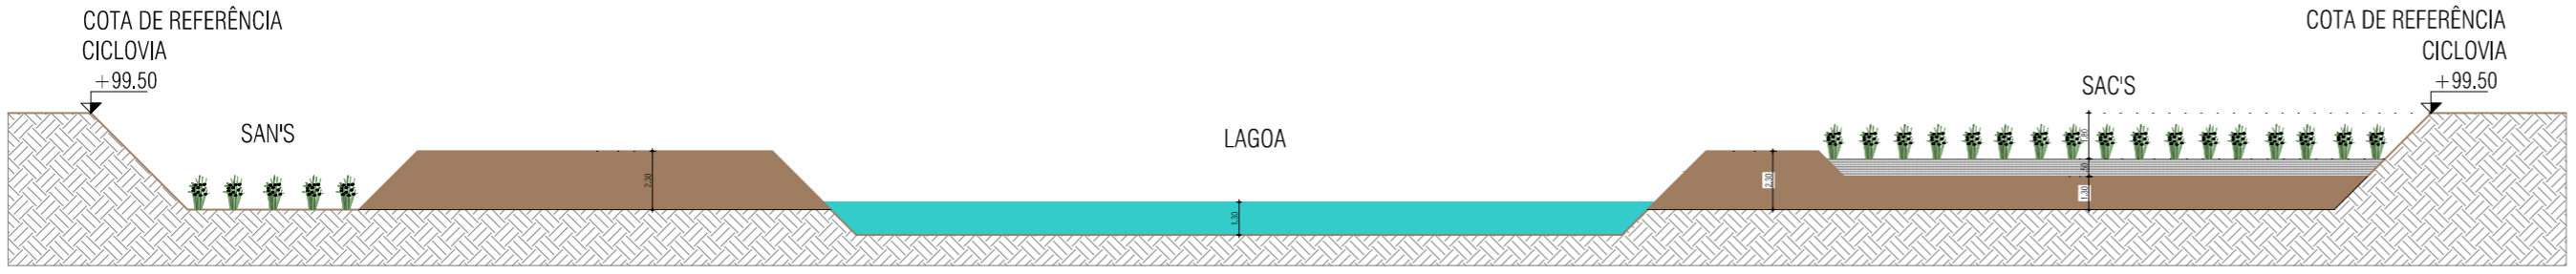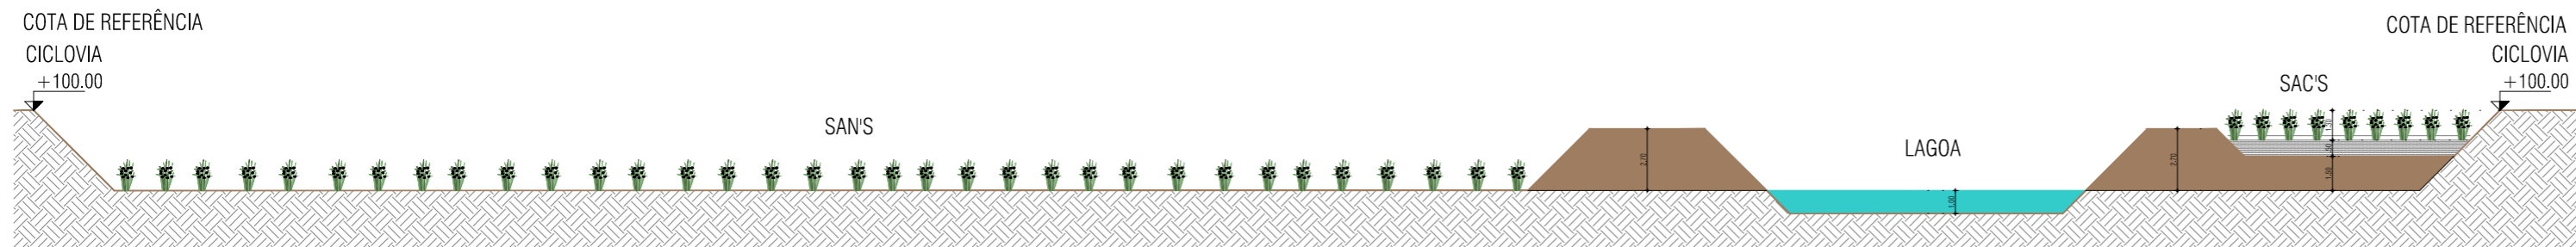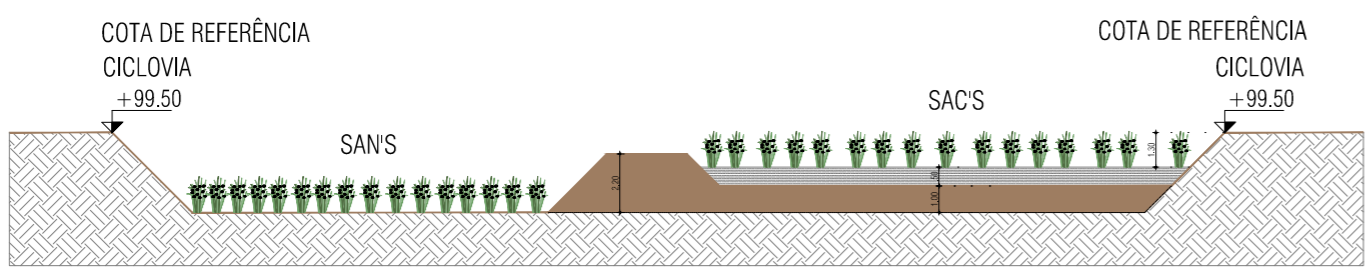

LEGENDA

■ ATERRO

00	0	12/07/2018	-	-
Revisão n°	Descrição	Data	Projetista	Aprovação



PREFEITURA DE SOBRAL

Unidade/Orgão:	SECRETARIA DA INFRAESTRUTURA	Data:	07/2018
Nome do projeto:	UNIVERSIDADE DE EDUCAÇÃO AMBIENTAL	Escala:	INDICADA
Título da folha:	CORTES - SAC'S PARQUE DA PAJEU	Folha:	007
Responsável técnico:	CRISTIANO BUDRECKAS	Coord. elab. de projetos:	CRISTIANO BUDRECKAS
Arquivo:	Parque PAJEU - Projeto Conceitual - Hidrobotânica Ambiental.DWG		