




escala 1:50

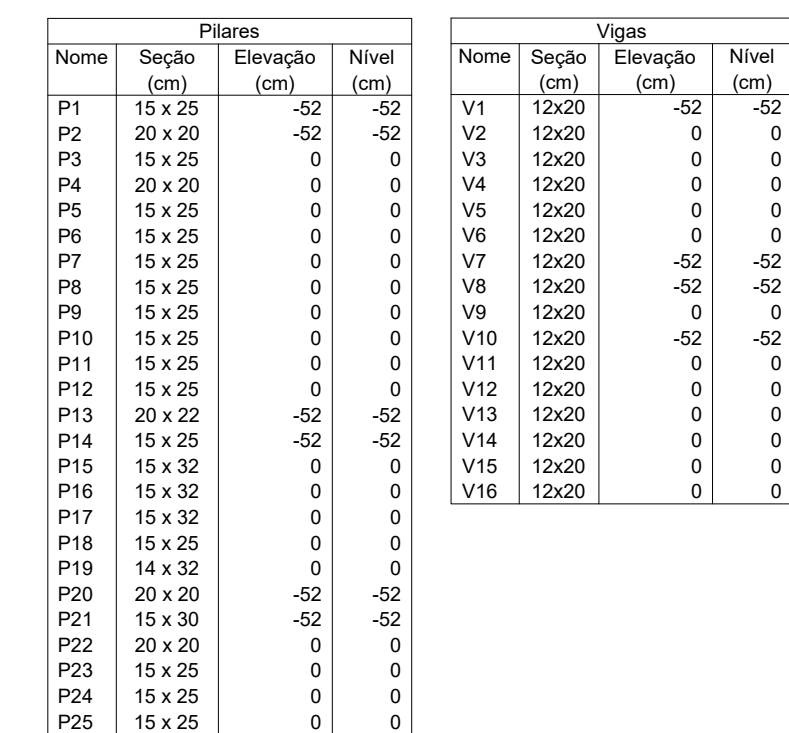

escala 1:50

| Lajes |        |             |               |            |                       |                     |           |            |
|-------|--------|-------------|---------------|------------|-----------------------|---------------------|-----------|------------|
| Dados |        |             |               |            |                       | Sobrecarga (kgf/m²) |           |            |
| Nome  | Tipo   | Altura (cm) | Elevação (cm) | Nível (cm) | Peso próprio (kgf/m²) | Adicional           | Acidental | Localizada |
| L1    | Maciça | 12          | -28           | 222        | 300                   | 0                   | 50        | -          |
| LE1   | Maciça | 12          | 0             | 250        | 555                   | 100                 | 200       | -          |

| Legenda dos Pilares                                                                   |                            |
|---------------------------------------------------------------------------------------|----------------------------|
|  | Pilar que morre            |
|  | Pilar que passa            |
|  | Pilar que nasce            |
|  | Pilar com mudança de seção |

|                                          |                    |         |                                |
|------------------------------------------|--------------------|---------|--------------------------------|
| CLIENTE                                  |                    |         |                                |
| XXXXXXXXXX                               |                    |         |                                |
| PROJETO                                  |                    |         |                                |
| PROJETO CÁLCULO ESTRUTURAL - XXXXXX - CE |                    |         |                                |
| ASSUNTO                                  |                    | PRANCHA |                                |
| FORMA BALDRAME - FORMA NIVEL 250         |                    | 02/12   |                                |
| MATERIAL                                 | ESCALA<br>INDICADA | DATA    | ARQUIVO<br>001 FORMA GERAL.DWG |
|                                          | NÚMERO             | ÁREA    | DESENHO<br>EDSON PRADO         |