

ESPAÇO EDUCATIVO URBANO II – 06 SALAS DE AULA

ENDEREÇO: DIVERSOS

PROPRIETÁRIO: FUNDO DE FORTALECIMENTO PARA A ESCOLA

AUTORES DO PROJETO : MARCELO TONIAZZO LISSA

GUSTAVO SILVEIRA

RESPONSÁVEL TÉCNICO:

PROPRIETÁRIO

AUTOR DO PROJETO

CREA 8.432 D-DF

AUTOR DO PROJETO

CREA 9.784 D-DF

RESP. TÉCNICO

DLFO

CREA

ARQ

ARQUITETURA

FOLHA

CASTELO D'ÁGUA DE CONCRETO  
CORTE E VISTA

02

REVISÃO:

DATA :


AGOSTO/2000

ESCALA :

1:50


DESENHO :

VISTO:

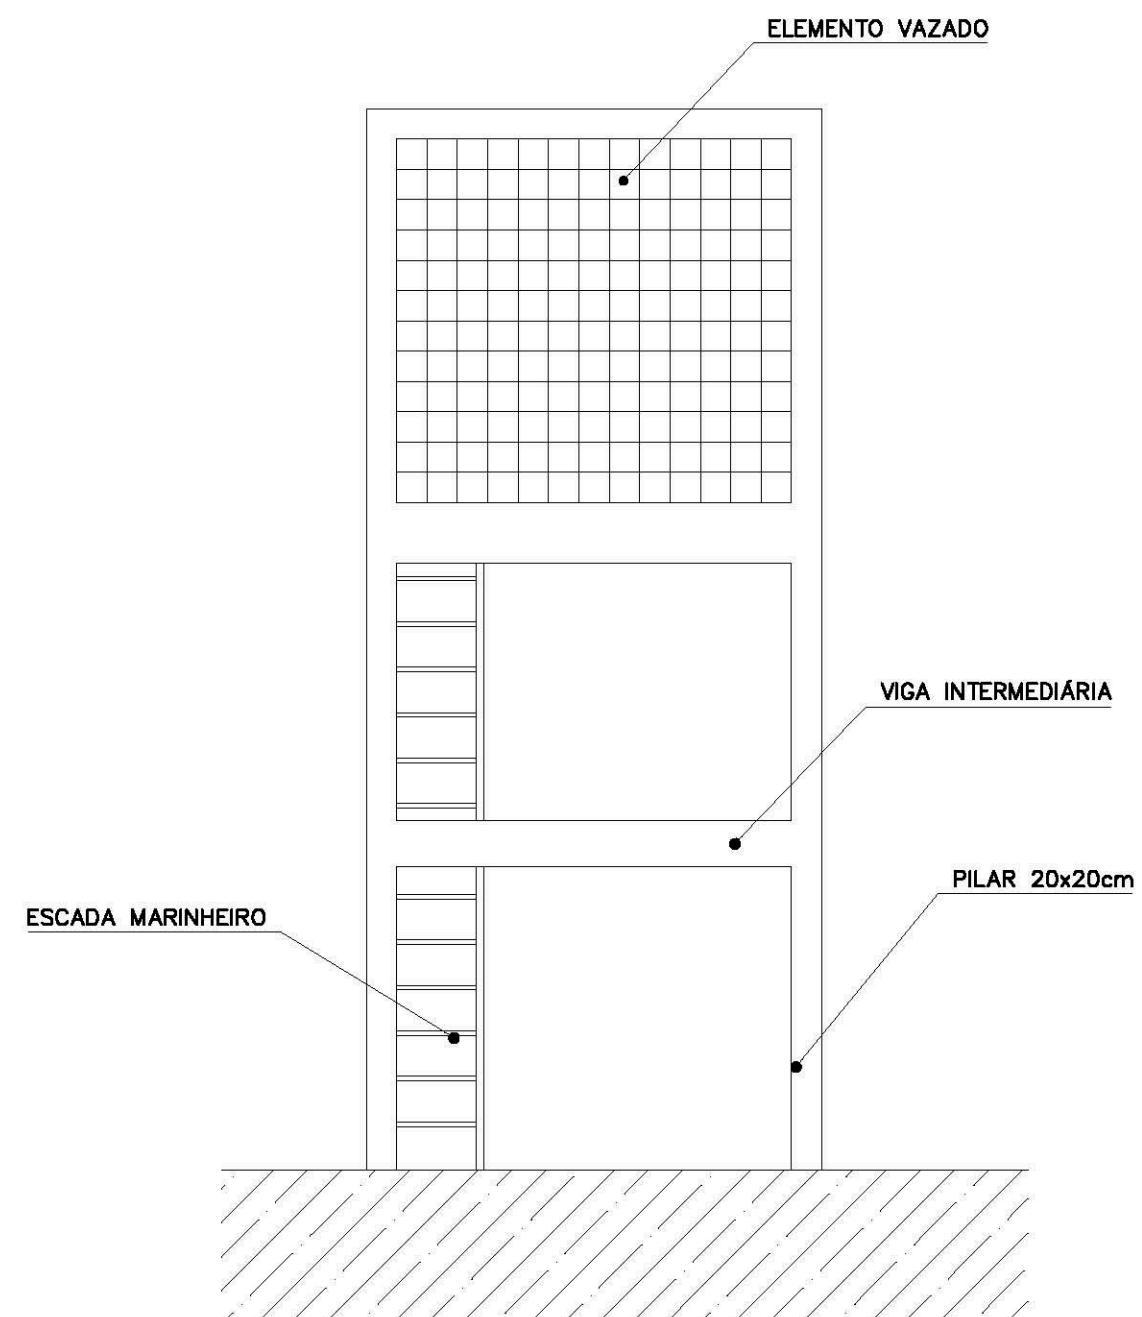

VISTA

CASTELO D'ÁGUA CONCRETO  
ESC.: 1 / 50

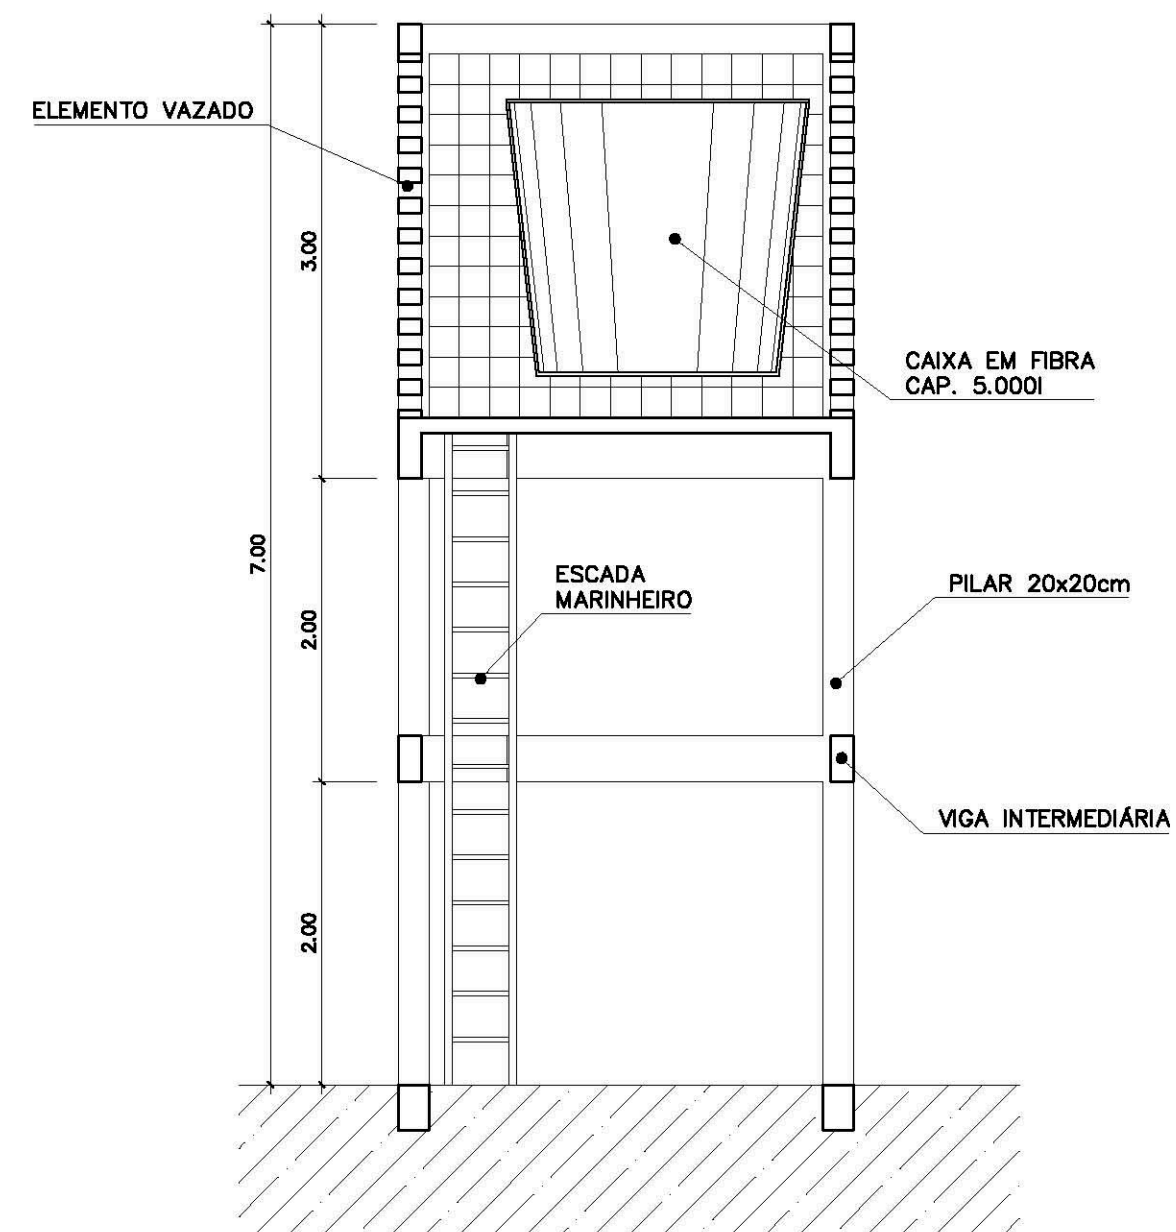

CORTE 1

CASTELO D'ÁGUA CONCRETO  
ESC.: 1 / 50