PRODUCED BY AN AUTODESK EDUCATIONAL PRODUCT

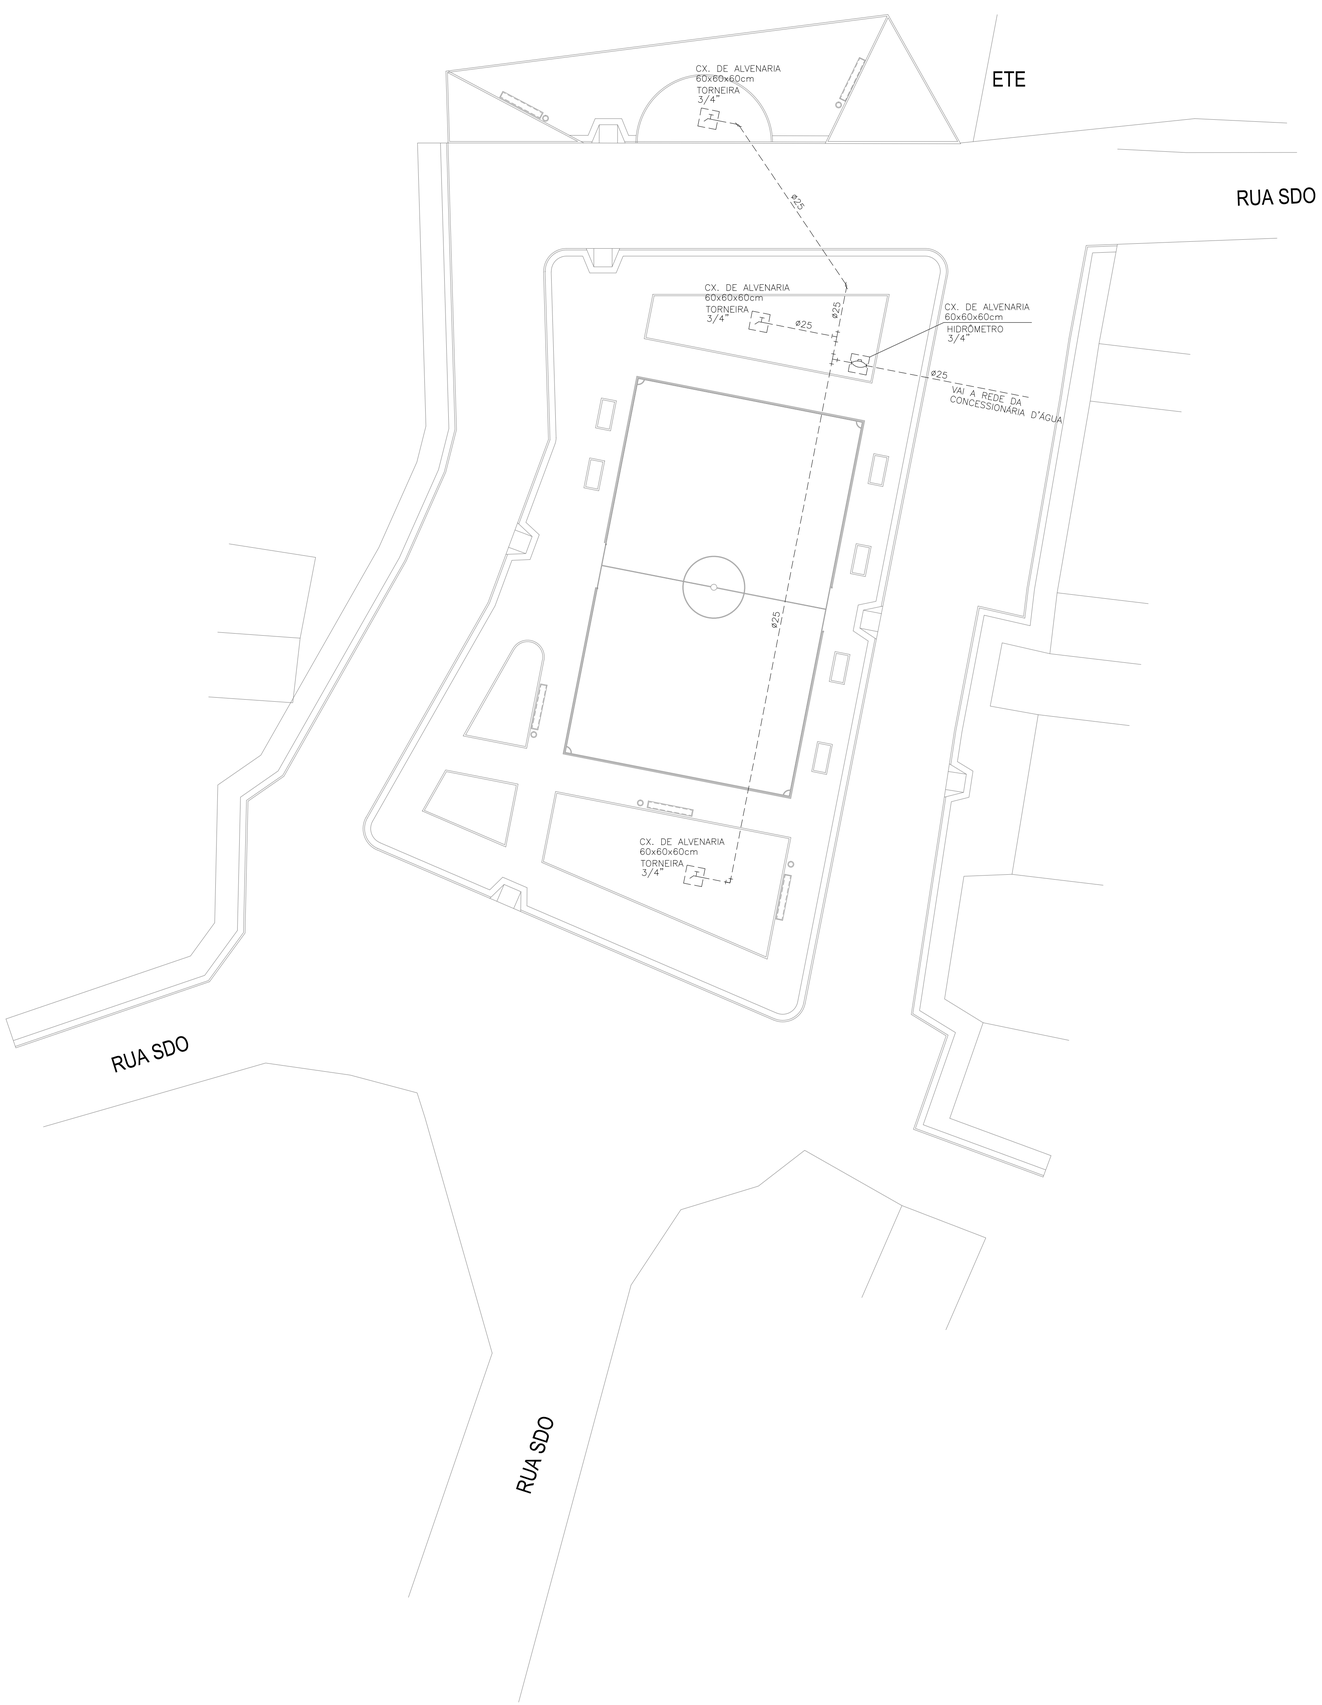

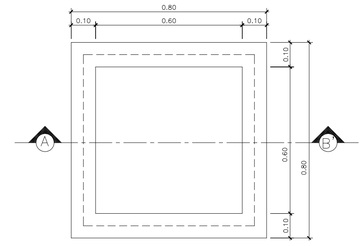

PLANTA BAIXA

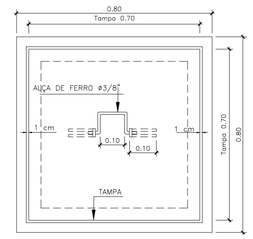

VISTA SUPERIOR.

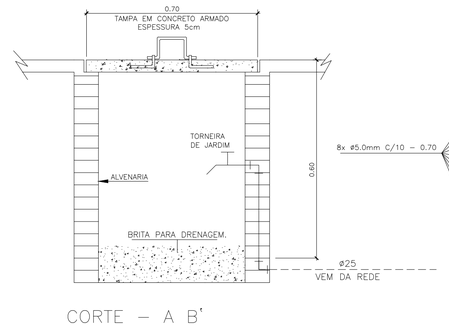

CORTE – A B'

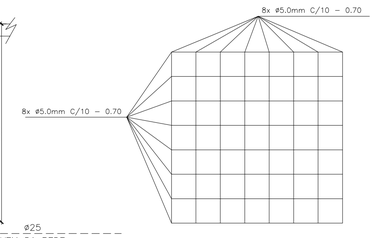

FERRAGEM DA TAMPA

DETALHE EXECUTIVO DA CAIXA COM TORNEIRA DE JARDIM
CAIXA DE PASSAGEM 60x60x60cm – TAMPA DE CONCRETO

LEGENDA

- - - - - - - TUBO PVC SOLDÁVEL MARROM EMBUTIDO PELO PISO (VER DIAMETRO EM PLANTA)

ESCALA DE PLOTAGEM: 1 : 20

COR	PENA
1	1.00
2	0.35
3	0.20
4	0.15
5	0.70
6	0.25
7	0.10
8	0.05
9	0.05

SEINF - SECRETARIA DE INFRAESTRUTURA

PROJETO:
HIDRÁULICO
PRAÇA COM UMA ARENINHA NO DISTRITO DE ARACATIAÇU

INTERESSADO:
PREFEITURA DE SOBRAL

AUTOR:
PAULO SIQUEIRA

ENDEREÇO:
DISTRITO DE ARACATIAÇU

MUNICÍPIO:
SOBRAL

PREFEITURA DE SOBRAL

DESENHOS DA PRANCHA	ESCALA
PLANTA BAIXA	1:200
DET. CX. DE PASSAGEM	SEM

DATA	REVISÃO	ARQUIVO	
JUNHO/2019		HIDRA_01_01	HIDRA 01/01

PRODUCED BY AN AUTODESK EDUCATIONAL PRODUCT
PRODUCED BY AN AUTODESK EDUCATIONAL PRODUCT
PRODUCED BY AN AUTODESK EDUCATIONAL PRODUCT
PRODUCED BY AN AUTODESK EDUCATIONAL PRODUCT