



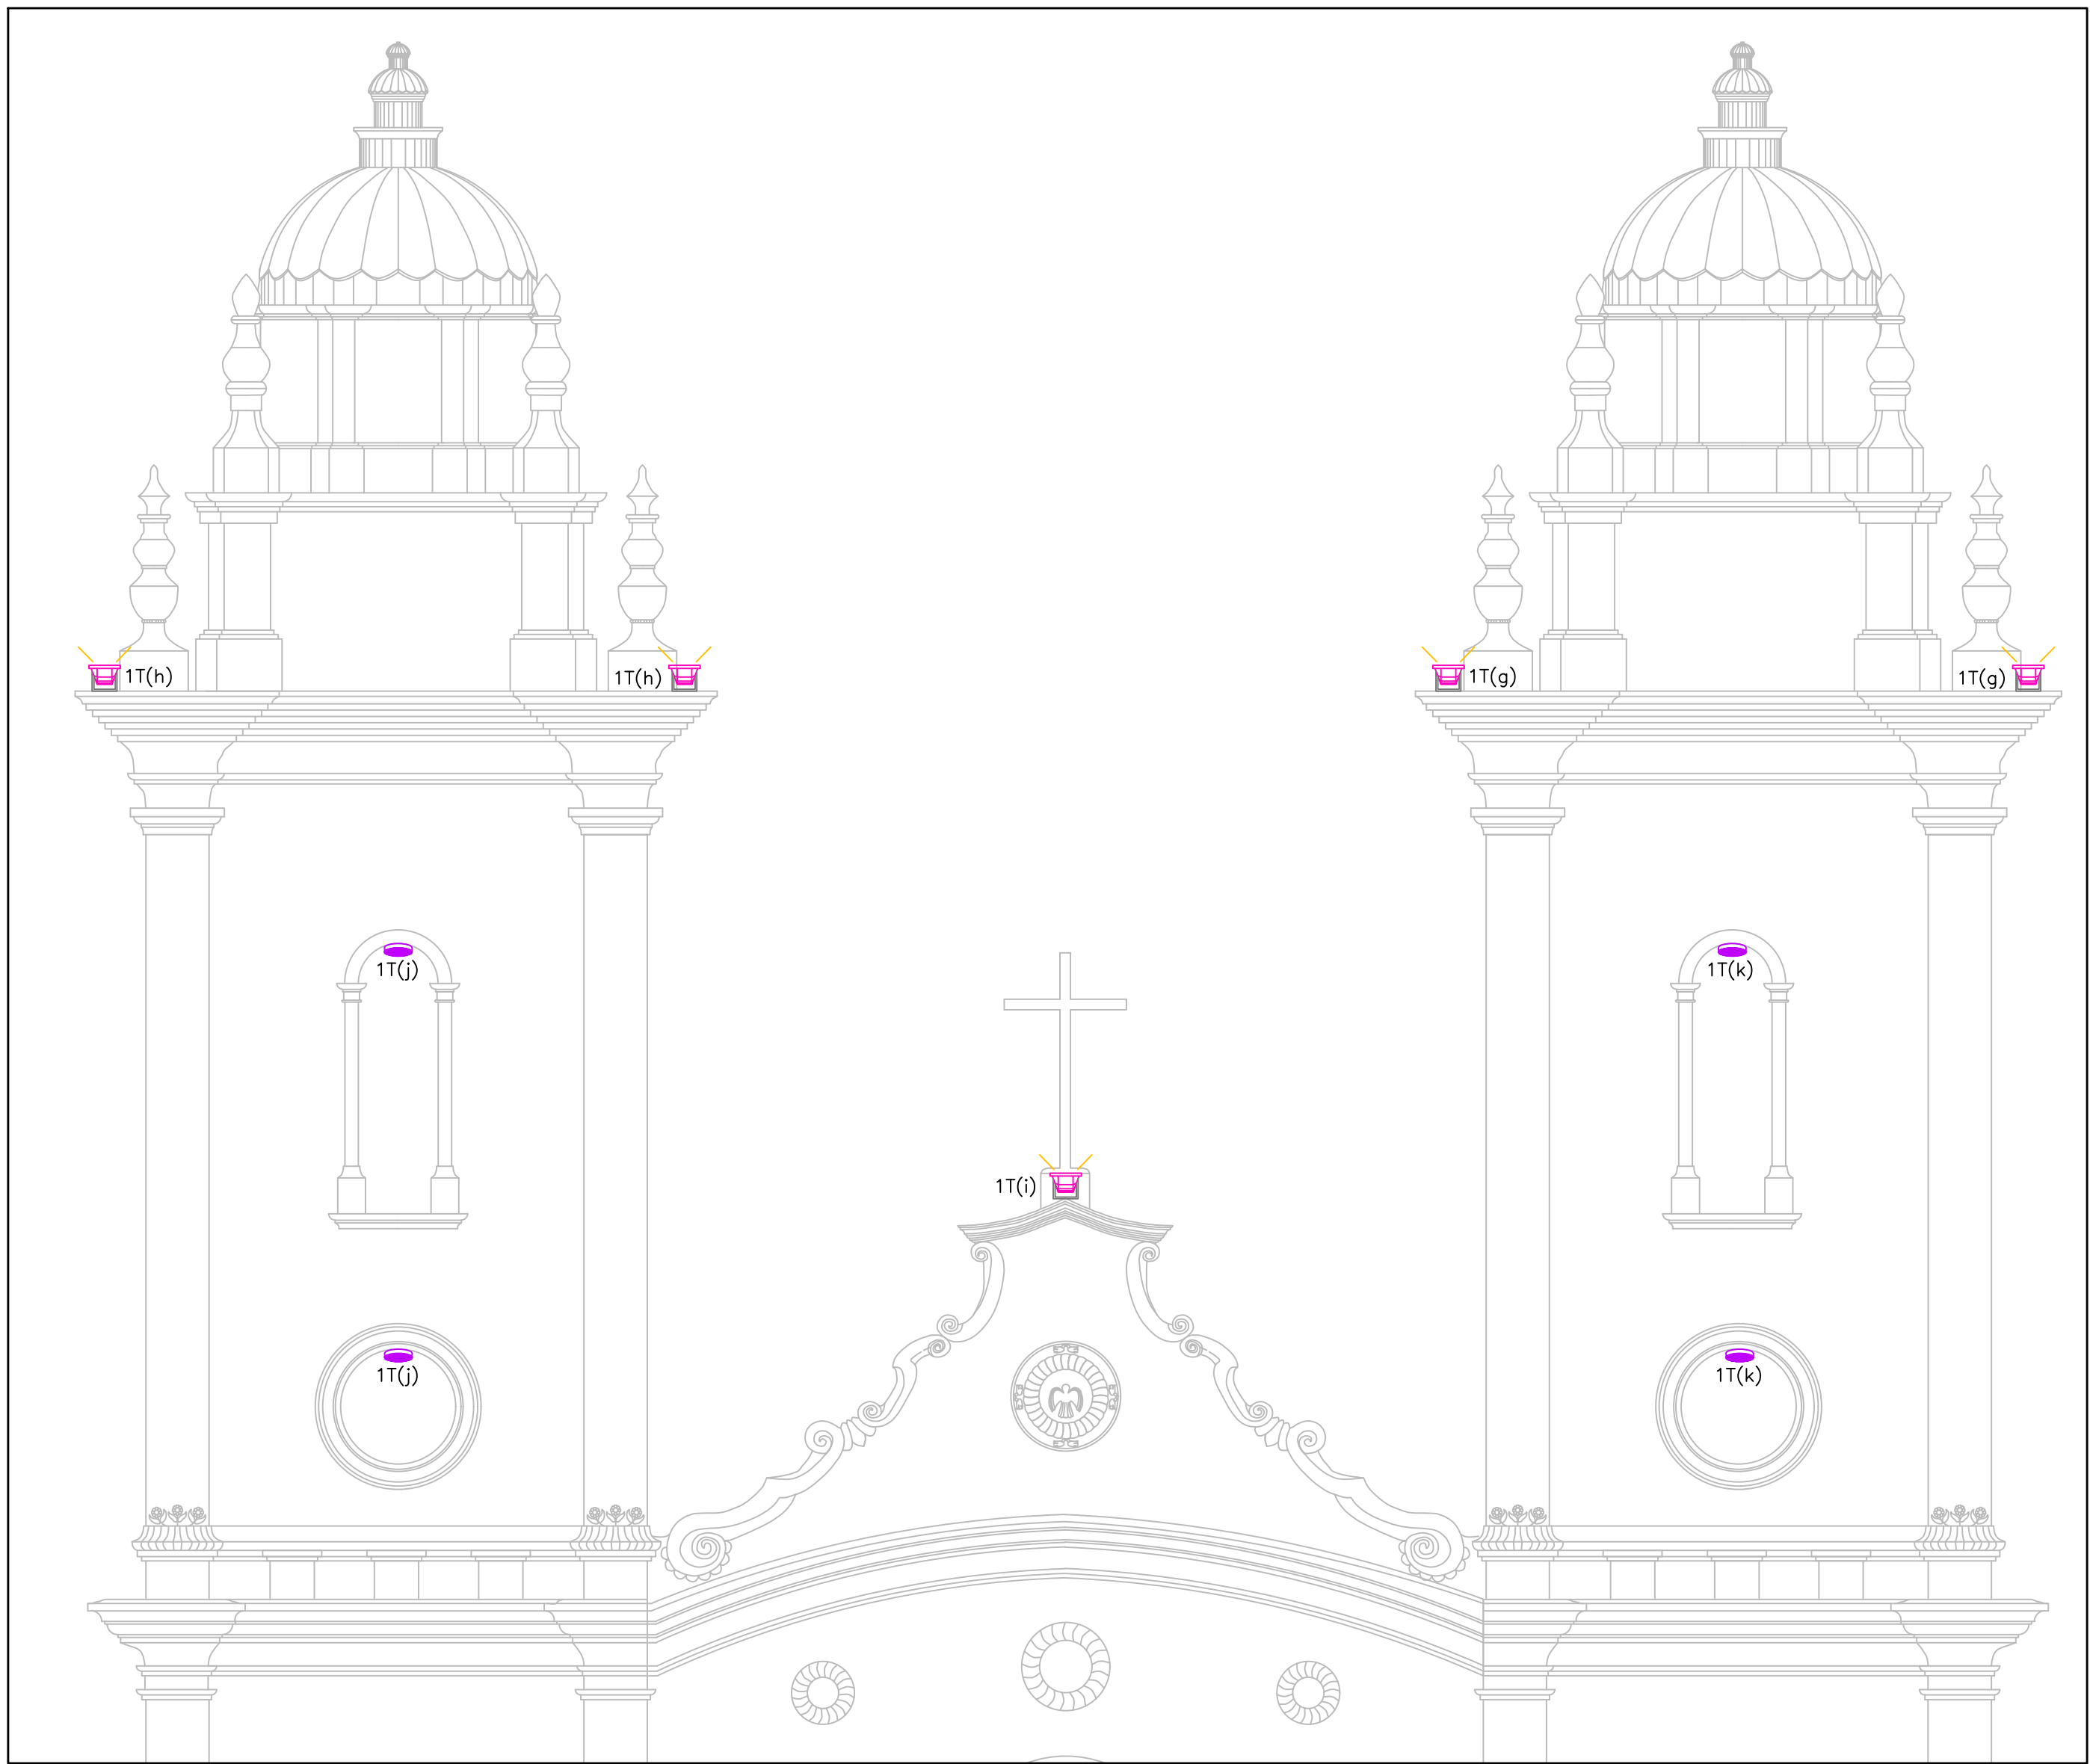

DETALHE ILUMINAÇÃO DAS TORRES


SEM ESCALA

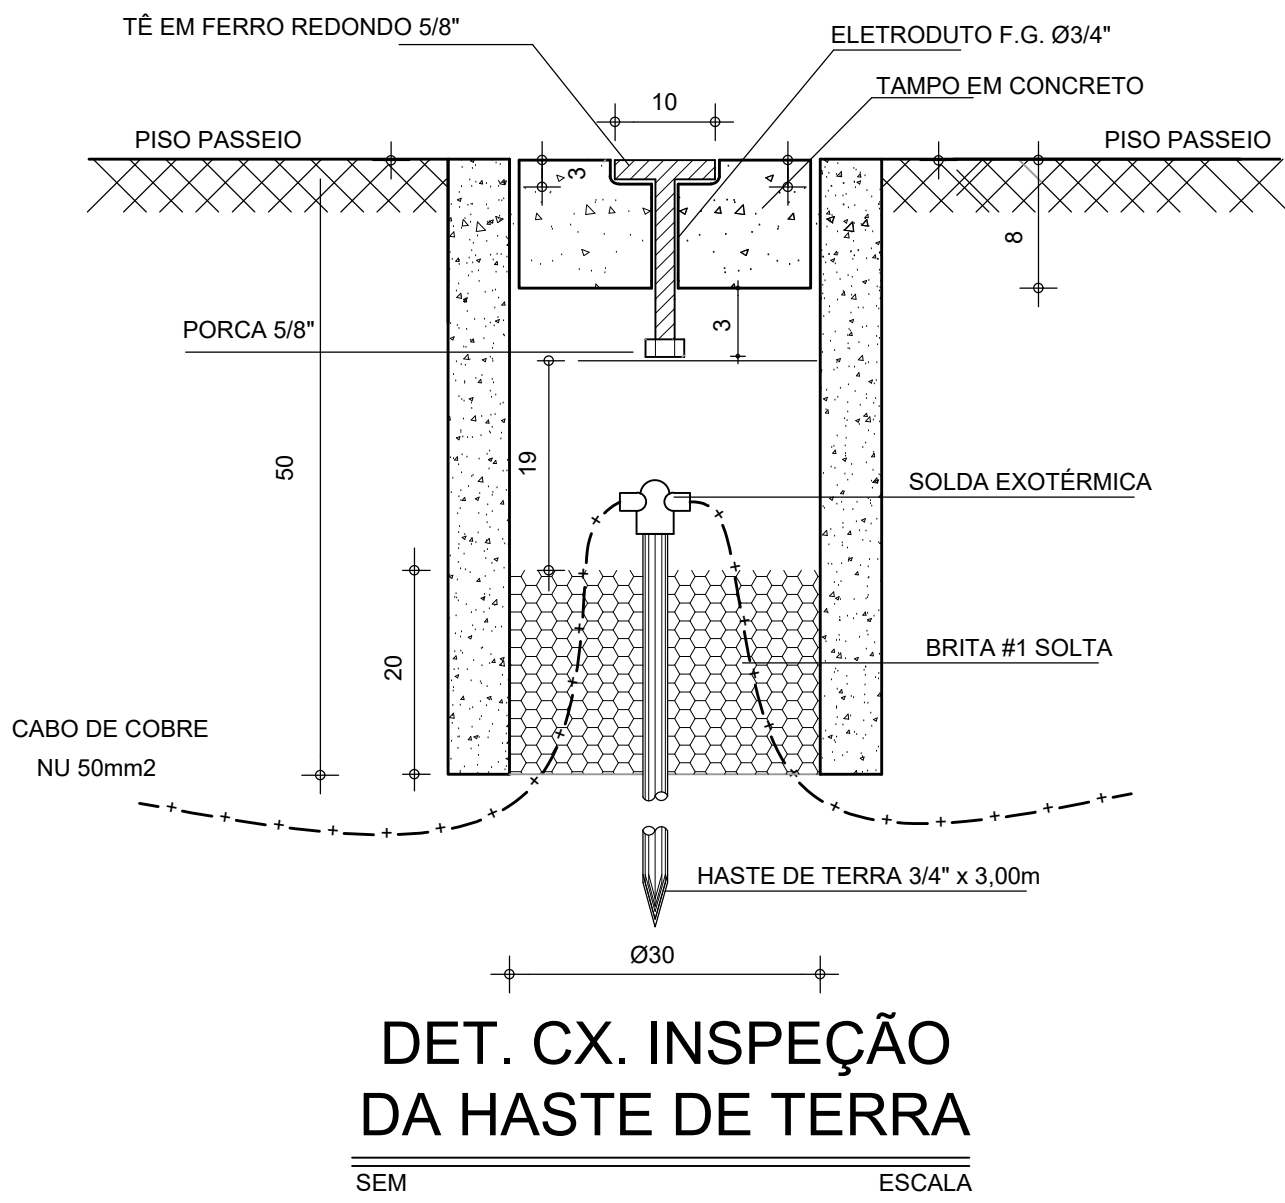

DET. CX. INSPEÇÃO
DA HASTE DE TERRA

SEM ESCALA

QUADRO DE CARGAS										
QUADRO	CIRCUITO	LÂMPADAS(w)							TOMADAS(w)	TOTAL (W)
		LED3W	PL18W	PL60W	PL32W	PAR 20 W	VM70W	250W		
QDPL	1T	03		14		08	09		100	1566
	2T		01	14		12				966
	3T		02	12						756
	4T			08	12					864
	5T	RACK							01	500
	6T	MESA DE SOM / AMPLIFICADOR							01	1000
	7T								10	1000
	8T								14	1400
	9T								08	800
	10T								07	700
	11T					38				342
	12T								14	1400
	13T								10	1000
	14T			03				02	01	680
	IE	ILUMINAÇÃO DE EMERGÊNCIA								200
	TOTAL									13174
										13595
										3n6(6)1n6
										3n32A

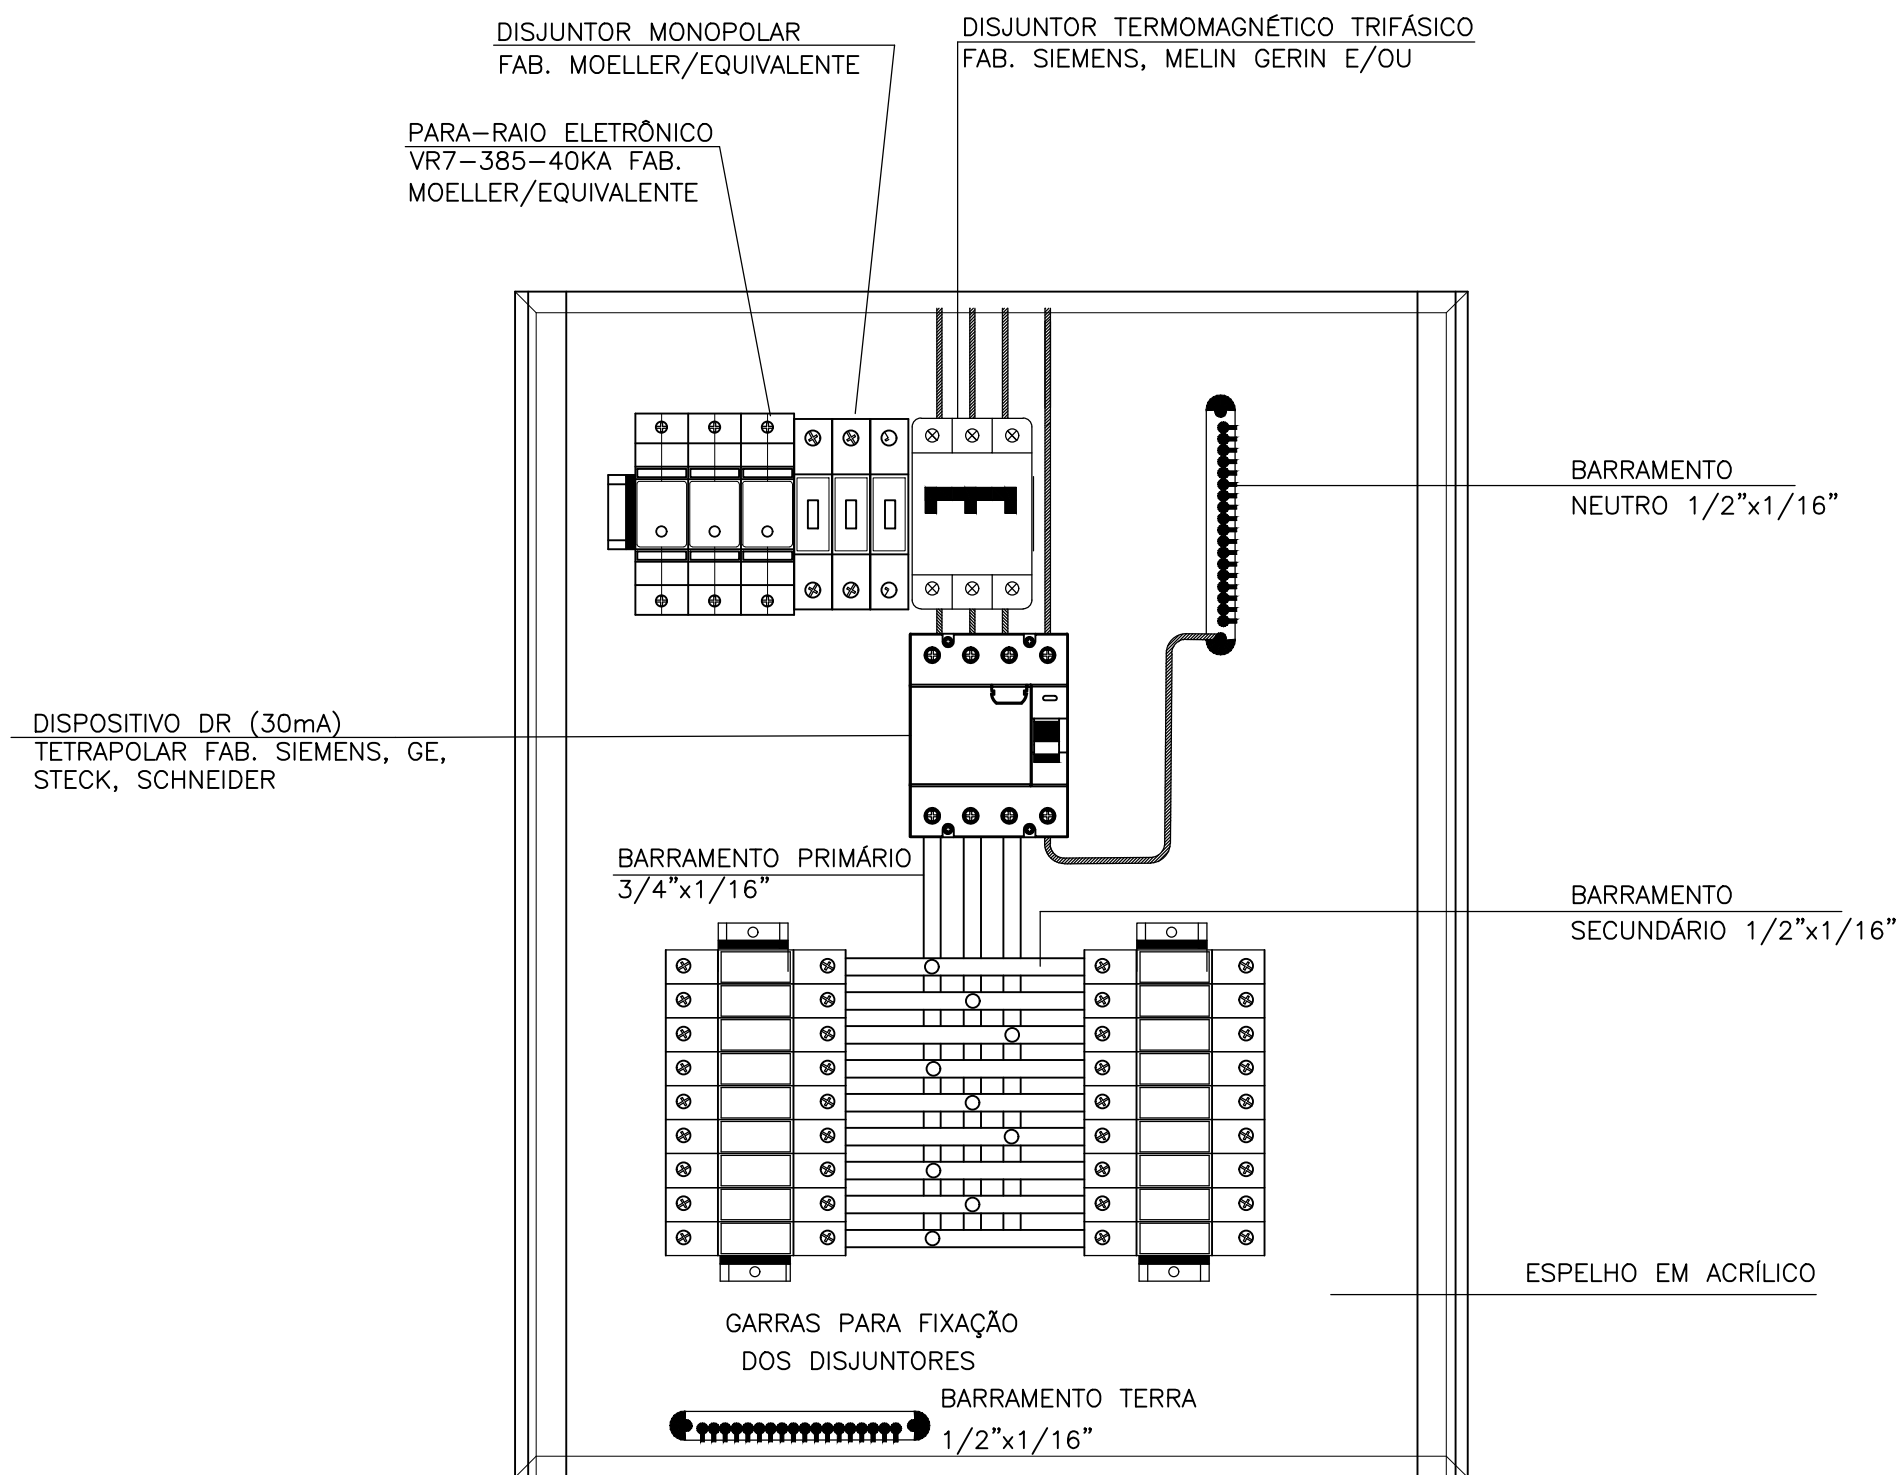

OBSERVAÇÕES:
1. O QUADRO SERÁ DE EMBUTIR E DEVERÁ POSSUIR ESPELHO E PORTA BASCULANTES, AMBAS COM FECHO RÁPIDO.
2. O ESPELHO DEVERÁ SER EM ACRILICO.


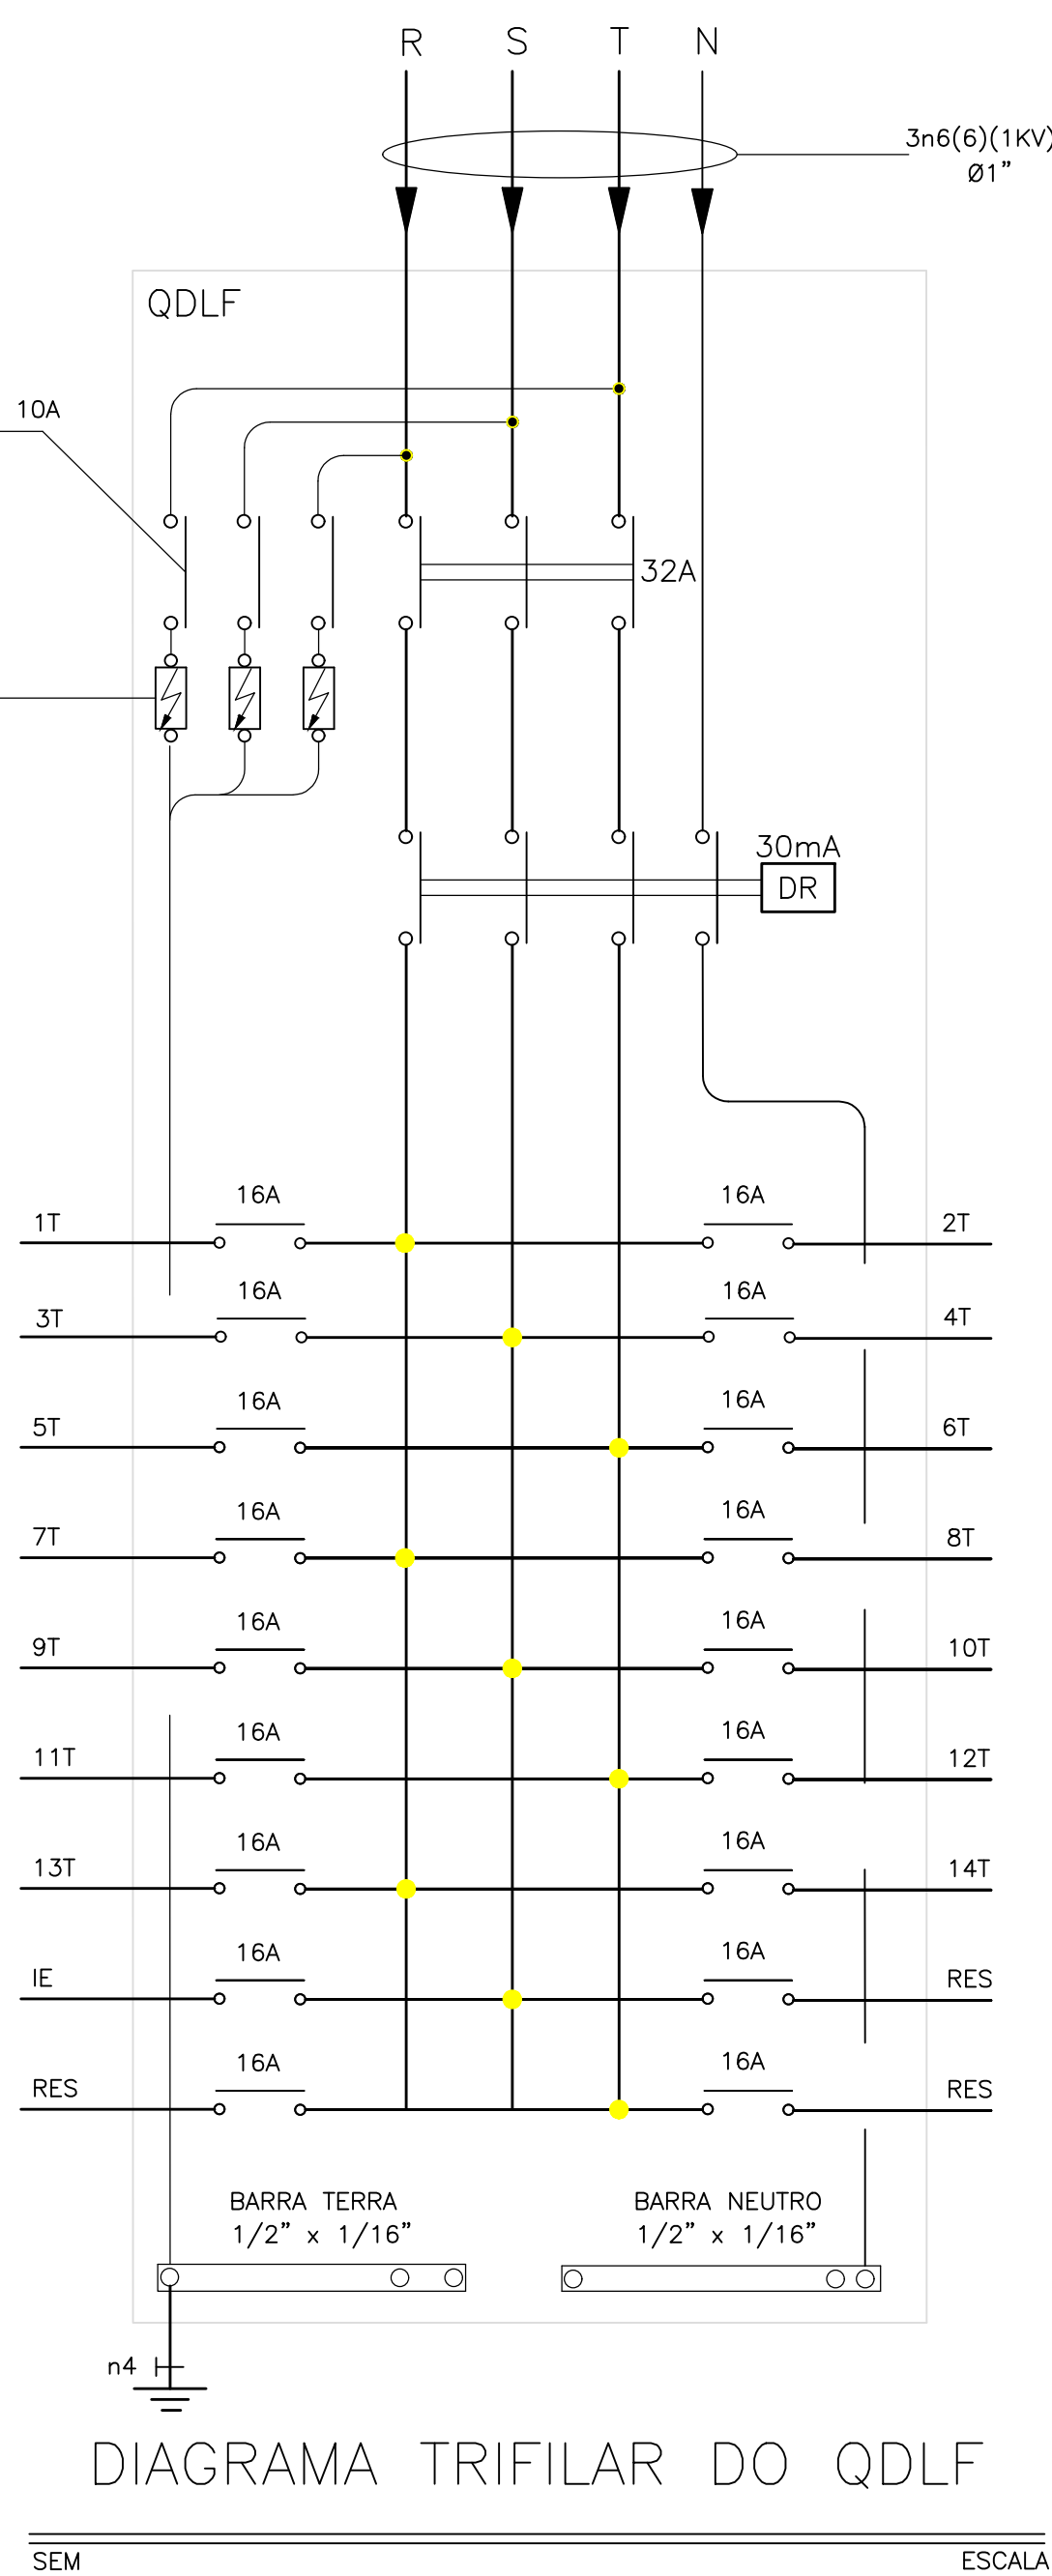


DIAGRAMA TRIFILAR DO QDPL

SEM ESCALA

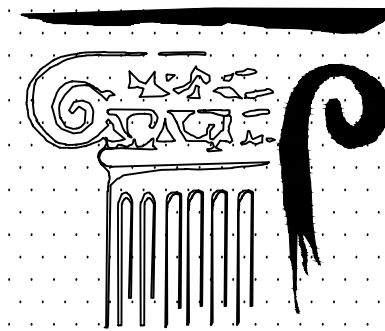

OFICINA DE PROJETOS S/S LTDA
ARQUITETURA - RESTAURO - CONSULTORIA

PREFEITURA MUNICIPAL DE SOBRAL-CE
SECRETARIA DE URBANISMO - SEURB
RUA VIRIATO DE MEDEIROS, 1250 - CENTRO

PROJETO: IGREJA MENINO DE DEUS - SOBRAL
RUA MENINO DE DEUS, S/N - CENTRO - SOBRAL/CE

PRANCHA:

DESENHO: PROJETO ELÉTRICO - ILUMINAÇÃO
DETALHES

ENGENHEIRO: JORGE LUIZ SIMAS RODRIGUES - RNP: 0604255748
MARCELO ALVES COSTA - RNP: 0606114009

ELE

DATA: AGO/2015
ESCALA: 1/75
ARQUIVO: IPHAN-SOBRAL-MENINODEDEUS-ELE-ILUM-0303.DWG

03/03