



387000

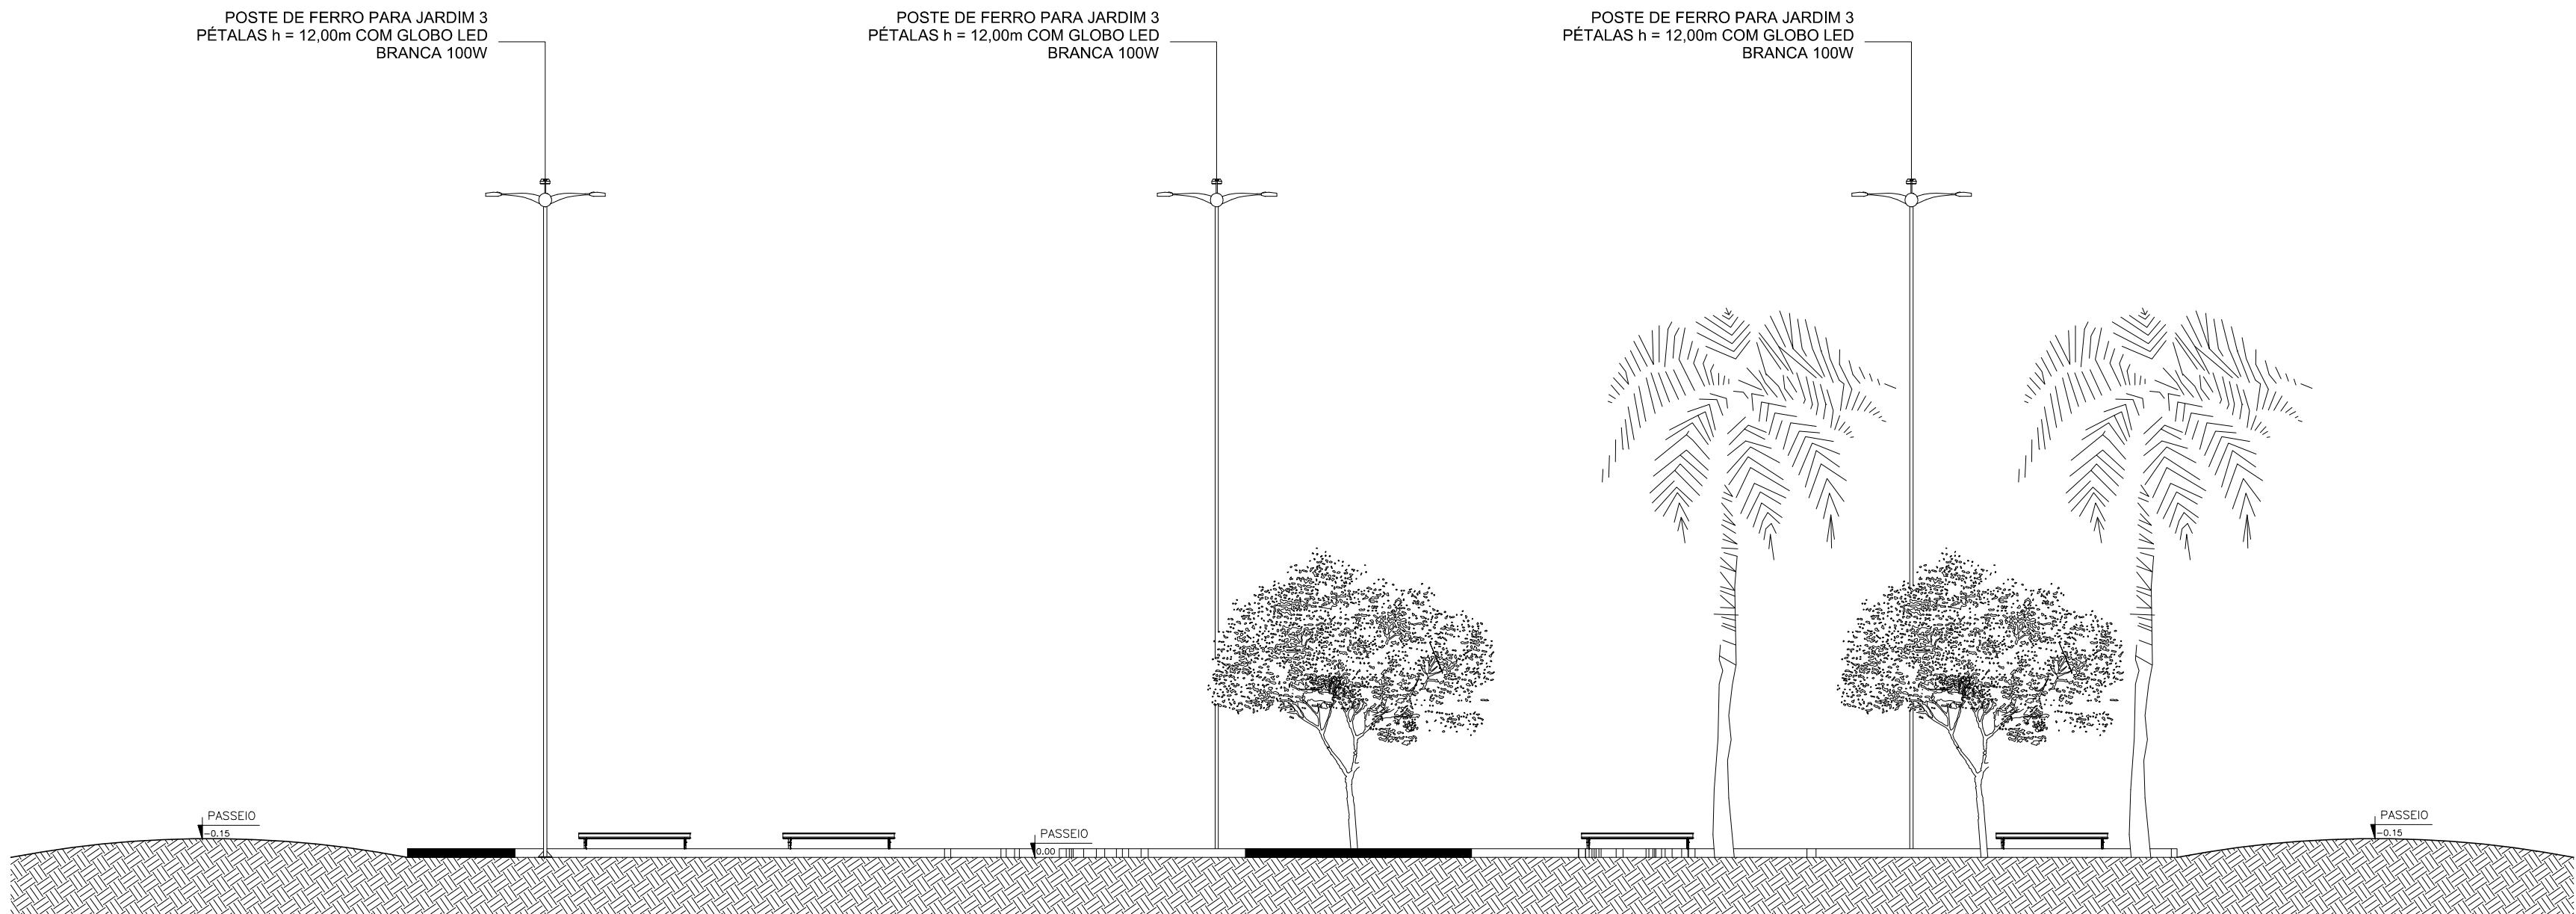


02 CORTE LONGITUDINAL – Aa
ESCALA — 1 : 100

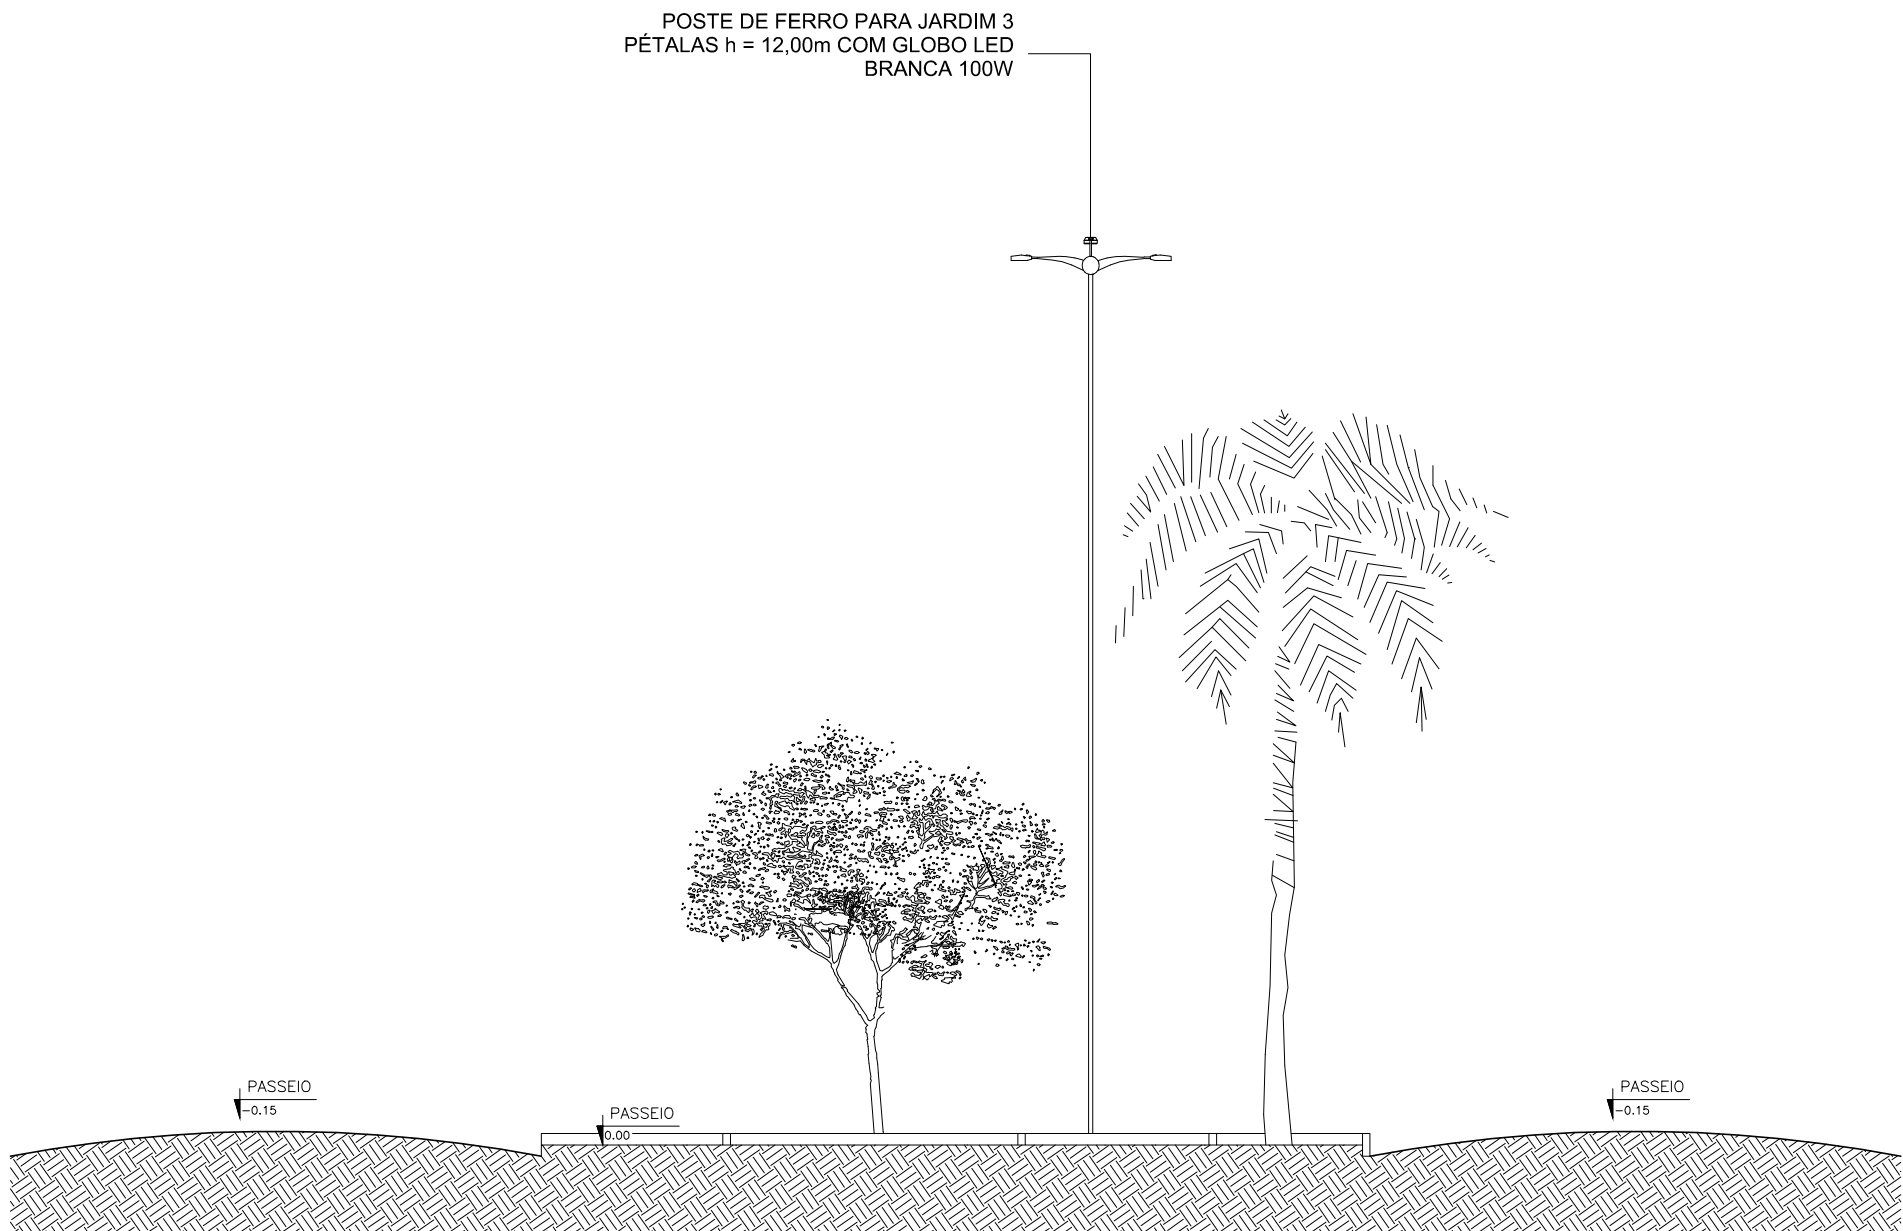

03 CORTE TRANSVERSAL – Bb
ESCALA — 1 : 100

MUNICÍPIO DE SOBRAL

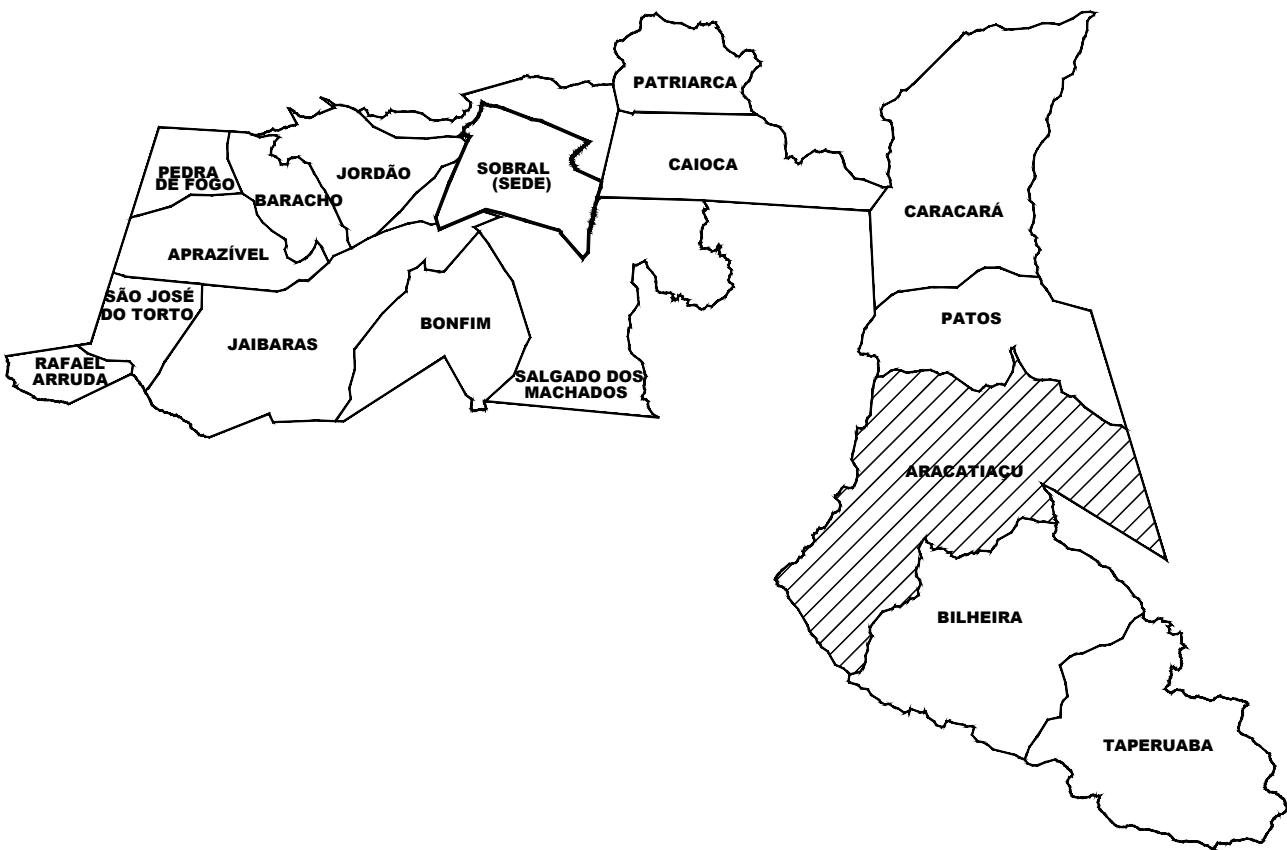

LEGENDA DE PISOS

- 01) PISO INTERTRAVADO DE CONCRETO TIPO TJJOLINHO, DIM.: 20x10cm, ESPESSURA 4cm. Fck=25Mpa. NA COR NATURAL, PAGINAE Í O ESCAMA DE PEIXE. (A= 219,32ml)
- 02) PISO PODOTÇTIL 40X40
- 03) GRAMA ESMERALDA EM PLACAS. (A= 57,96ml)
- 04) AREIA

LEGENDA EQUIPAMENTOS

- POSTES NOVOS A SEREM INSTALADOS COM BASE EM CONCRETO, 03 P= TALAS
- BANCO DE CONCRETO
- LIXEIRA EM CONCRETO

LEGENDA VEGETAE Í O

- CRVORES NOVAS

SEINF - SECRETARIA DA INFRAESTRUTURA

PROJETO:		PROJETO ARQUITETDNICO	
		PRAEA SÍ O JOAQUIM	
INTERESSADO:		AUTOR:	
PREFEITURA DE SOBRAL		GUILHERME C. AUSTREGº SILO	
ENDEREÇO:		AUTOR:	
ARACATIAEU		LIB MELO	
MUNICÍPIO:		AUTOR:	
SOBRAL		YAN FROTA	

	DESENHOS DA PRANCHA	ESCALA
	CORTE LONGITUDINAL - Aa	INDICADA
	CORTE TRANSVERSAL - Bb	INDICADA

DATA	REVISI O	ARQUIVO	PLAN.
JUN/2019			02/03

ESCALA DE PLANTAS:	COR PRENA
10 : 1	— 1 0.10
	— 2 0.20
	— 3 0.30
	— 4 0.40
	— 5 0.50
	— 6 0.60
	— 7 0.70
	— 8 0.80
	— 9 0.90
	— 10 1.00