


01 PLANTA GERAL
1/500

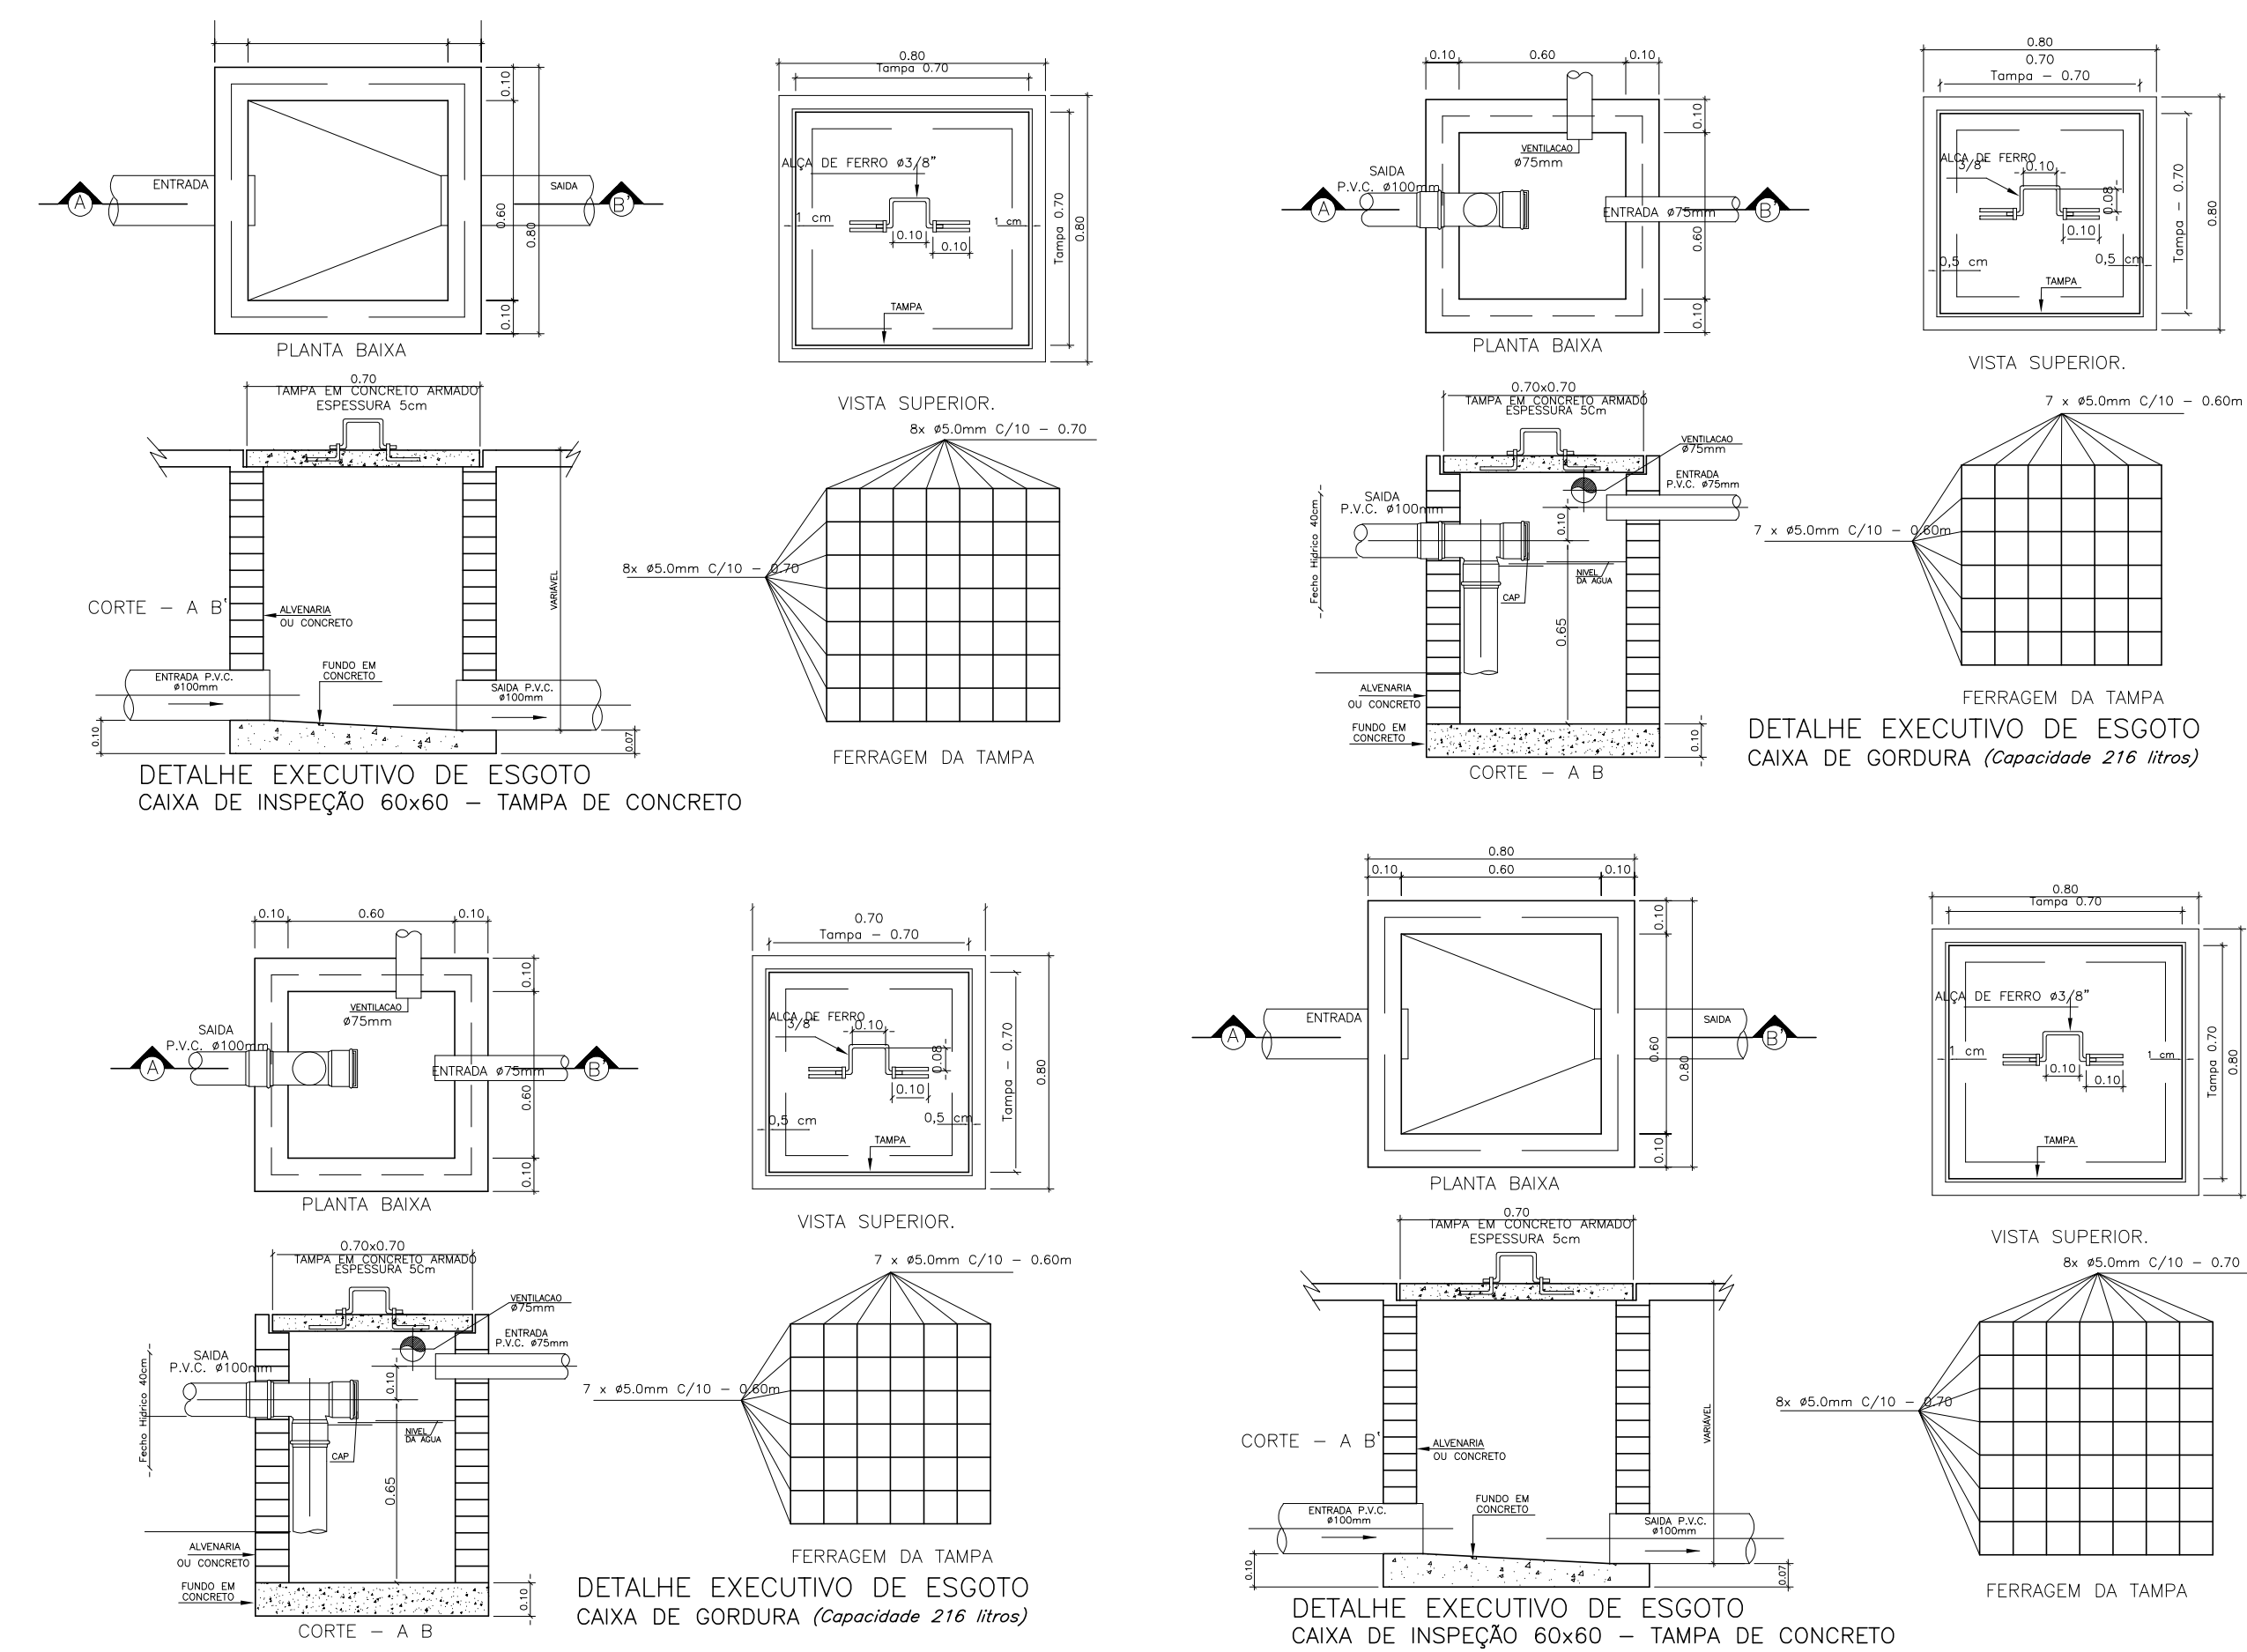

02 DETALHES CAIXAS
1/20

LEGENDA - ÁGUA E ESGOTO	
	INDICAÇÃO DAS COLUNA DE ÁGUA FRIA
	INDICAÇÃO DAS COLUNA DE ÁGUA PLUVIAL
	INDICAÇÃO DAS COLUNA DE VENTILAÇÃO
	INDICAÇÃO DOS TUBOS DE QUEDA DO ESGOTO
BA	BANHEIRA DE RESIDÊNCIA.
Ch	CHUVEIRO.
DH	DUCHA HIGIENICA
VS	VASO SANITÁRIO.
VD	VALVULA DE DESCARGA.
RG	REGISTRO DE GAVETA
RP	REGISTRO DE PRESSÃO
TO	TANQUE DE LAVAR ROUPAS
PIA	PIA DE COZINHA
Lv	LAVATÓRIO
90°	JOELHO DE 90° VOLTADO PARA BAIXO
AP	ALIMENTAÇÃO DA PISCINA
90°	CURVA 90° VOLTADA PARA CIMA
90°	TE DE 90°
90°	TE DE 90° VOLTADO PARA BAIXO
+	LULA OU BUCHA DE REDUÇÃO
●	REGISTRO DE PRESSÃO
—	TUBULAÇÃO DE ÁGUA FRIA
—	TUBULAÇÃO DE ESGOTO
	CAIXA DE PASSAGEM
	CAIXA DE AREIA
	CAIXA DE GORDURA

UGP-I - PROJETOS ESPECIAIS

SEUMA - Secretaria do Urbanismo e Meio Ambiente

PREFEITURA DE SOBRAL

HIDROSSANITÁRIO

PROJETO: **PARQUE DA ESTAÇÃO FERROVIÁRIA (URBANIZAÇÃO DA PRAÇA DA ESTAÇÃO)**

PROPRIETÁRIO: PREFEITURA MUNICIPAL DE SOBRAL

LOCAL: RUA TABELIÃO ILDEFONSO CAVALCANTE

CONTEÚDO:
1 PLANTA GERAL 4
2 DETALHES CONSTRUTIVOS 5

FASE DO PROJETO: EXECUTIVO ESCALA: INDICADA DATA: JANEIRO / 2018 PRANCHA: 01/04

EQUIPE TÉCNICA

ARQ. CAMPELO COSTA CAUCE 279186-0	ENG. KEMIBSON LUIZ CREA-CE 30268-0	RESERVA DE PROPRIEDADE INTELECTUAL A PROPRIEDADE INTELECTUAL DO PRESENTE PROJETO É RESERVADA A SEUS AUTORES, DE ACORDO COM A LEGISLAÇÃO PERTINENTE. O USO DESTA PROJETO OU DE QUALQUER DE SEUS ELEMENTOS QUE NÃO FORAM OS DETERMINADOS, SERÃO CONSIDERADOS COMO APROPRIAÇÃO ILÍCITA E SERÃO APLICADAS AS LEIS QUE DEFINEM OS DIFERENTES DIREITOS A TODOS OS EFEITOS.
ARQ. ANDRÉ CARVALHO CAUCE 45774-0	TEC. NAZARENDINARIAS CREA-CE 33066-0	
ARQ. MARCELY BARREIRA CAUCE 46211-0	COLABORADORES: PRISCILA BARCELOS RONEY GUARARÊS LUZ DIEGO	