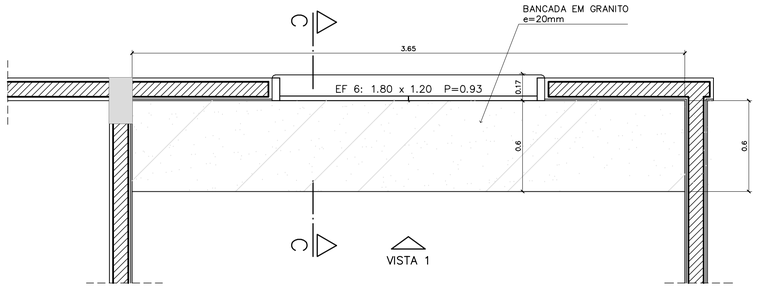

1 – ARMÁRIOS ATENDIMENTO COZINHA

VISTA SUPERIOR – ESCALA: 1/20

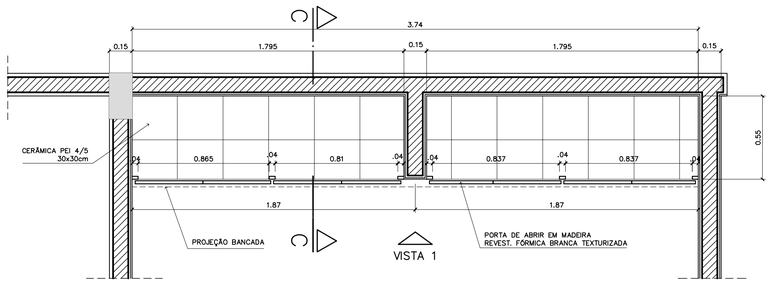

1 – ARMÁRIOS ATENDIMENTO COZINHA

PLANTA INFERIOR – ESCALA: 1/20

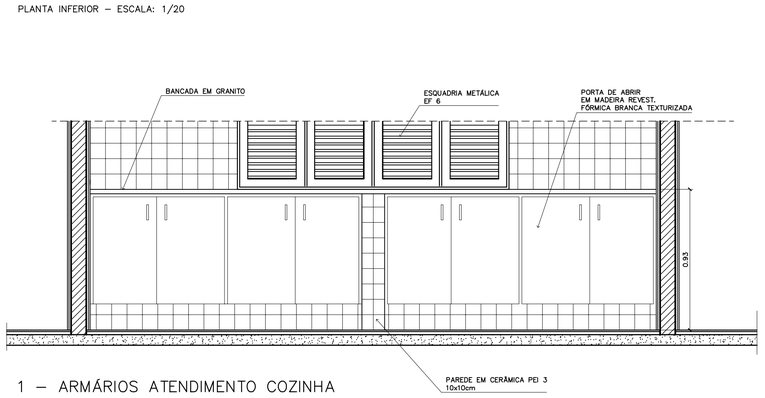

1 – ARMÁRIOS ATENDIMENTO COZINHA

VISTA 1 – ESCALA: 1/20

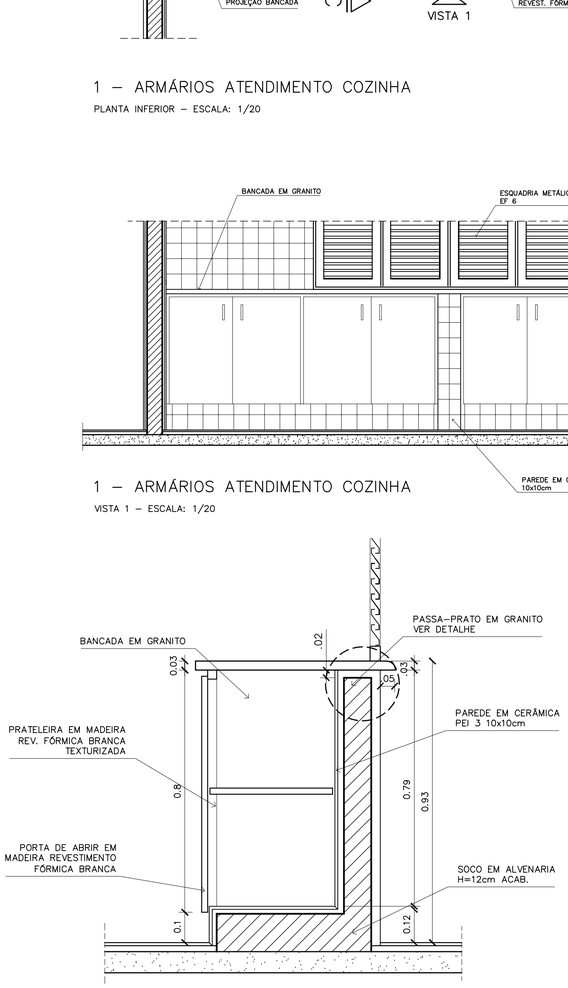

1 – ARMÁRIOS ATENDIMENTO COZINHA

CORTE CC – ESCALA: 1/10

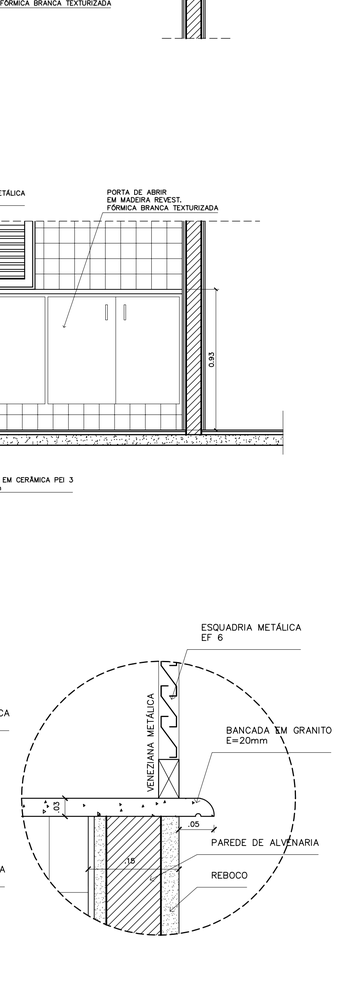

1 – ARMÁRIOS ATENDIMENTO COZINHA

DETALHE – ESCALA: 1/5

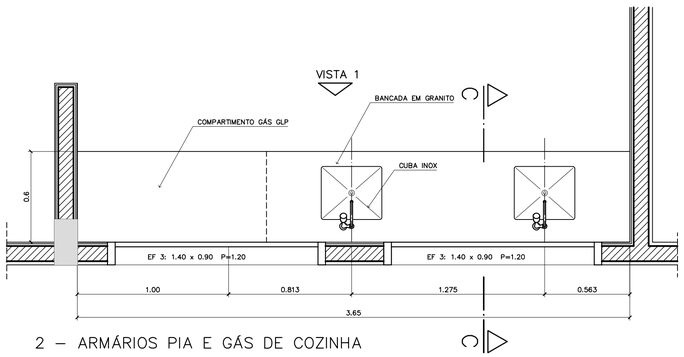

2 – ARMÁRIOS PIA E GÁS DE COZINHA

VISTA SUPERIOR – ESCALA: 1/20

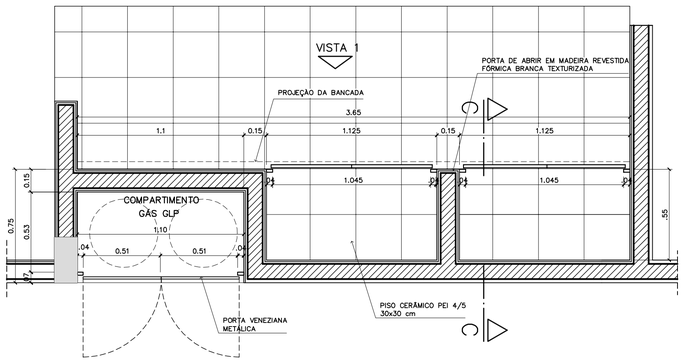

2 – ARMÁRIOS PIA E GÁS DE COZINHA

VISTA INFERIOR – ESCALA: 1/20

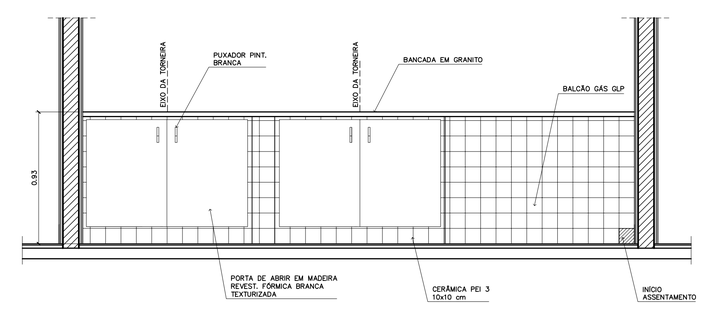

2 – ARMÁRIOS PIA E GÁS DE COZINHA

VISTA 1 – ESCALA: 1/20

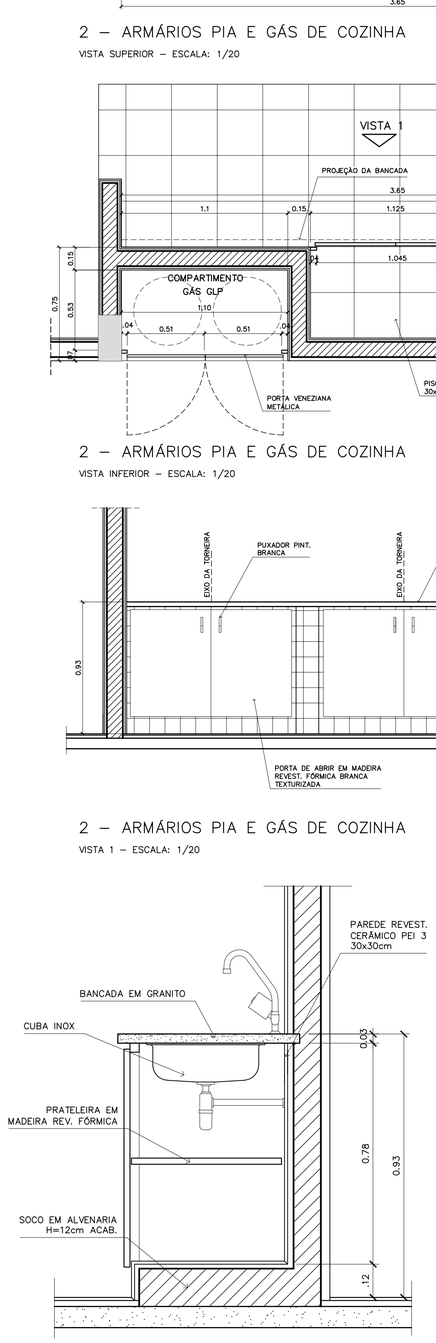

2 – ARMÁRIOS PIA E GÁS DE COZINHA

CORTE DD– ESCALA: 1/10

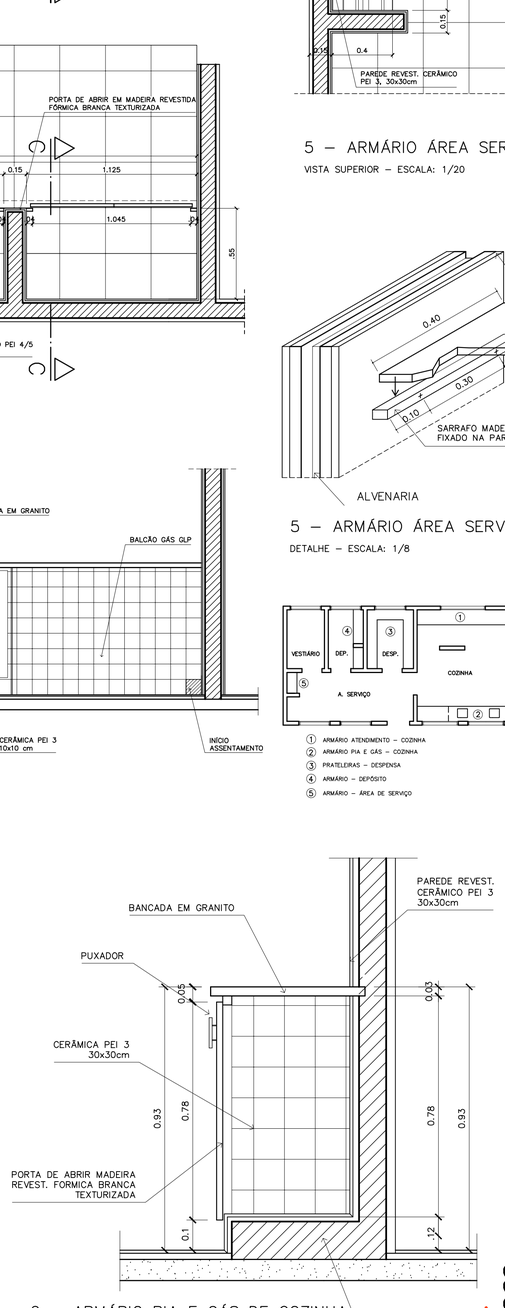

2 – ARMÁRIO PIA E GÁS DE COZINHA

CORTE CC – ESCALA: 1/10

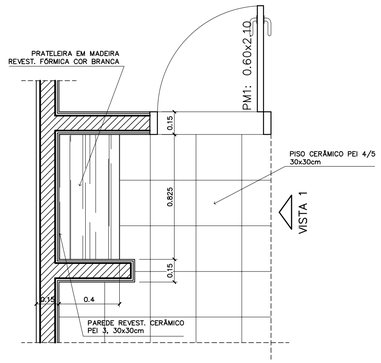

5 – ARMÁRIO ÁREA SERVIÇO

VISTA SUPERIOR – ESCALA: 1/20

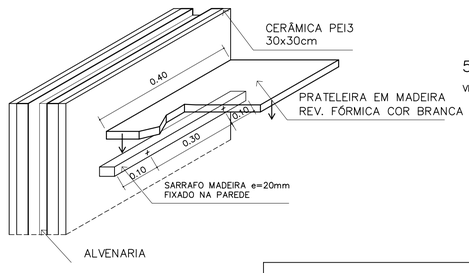

5 – ARMÁRIO ÁREA SERVIÇO

DETALHE – ESCALA: 1/8

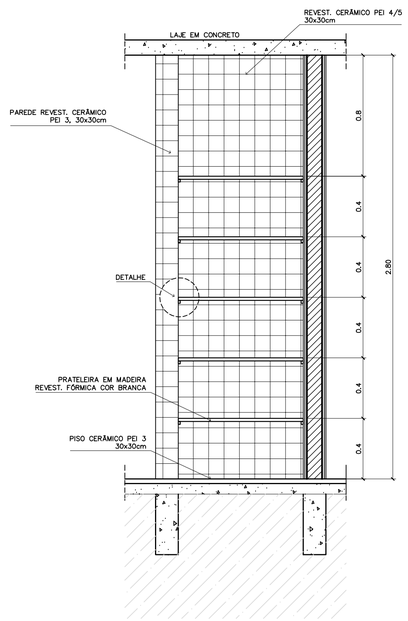

5 – ARMÁRIO ÁREA SERVIÇO

VISTA FRONTAL – ESCALA: 1/20

ARQUITETURA E CONSTRUÇÃO LTDA (061) 9985-9115 – MARCELO / (061) 9989-5190 – GUSTAVO / (0 XX 61) 234-5511 / 345-3292 (TELEFAX)

Ministério da Educação

FNDE Fundo Nacional de Desenvolvimento da Educação

ESPAÇO EDUCATIVO URBANO II – 06 SALAS DE AULA

ENDEREÇO: DIVERSOS

PROPRIETÁRIO: FUNDO DE FORTALECIMENTO PARA A ESCOLA

AUTORES DO PROJETO : MARCELO TONIAZZO LISSA

GUSTAVO SILVEIRA

RESPONSÁVEL TÉCNICO:

PROPRIETÁRIO

AUTOR DO PROJETO CREA 8.432 D–DF

AUTOR DO PROJETO CREA 9.784 D–DF

RESP. TÉCNICO

DLFO

CREA

DLFO

ARQUITETURA

DET

MARCENARIA

COZINHA/A. SERVIÇO/DESPENSA

FOLHA 08/12

REVISÃO:	DATA :	ESCALA :	DESENHO :	VISTO:
01–2006	ABRIL/2006	INDICADA		