




1 PL. COBERTA
ESC.: 1/50

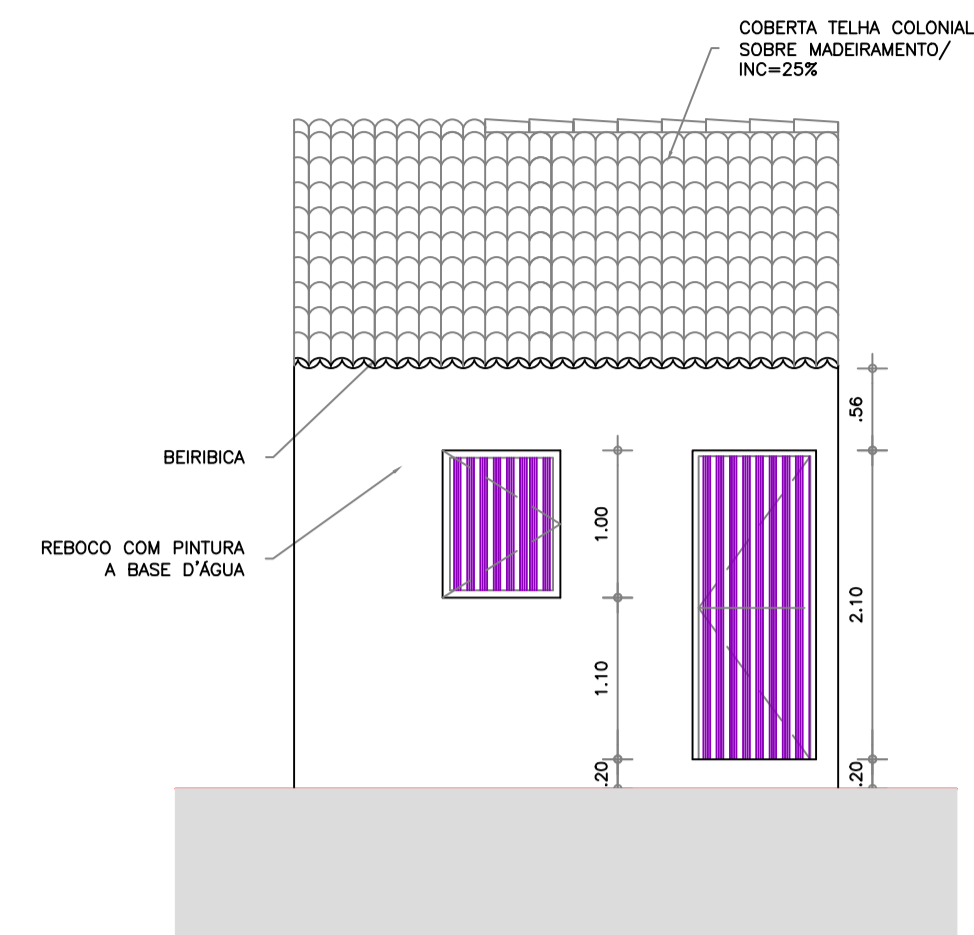


6 FACHADA FRONTAL
ESC.: 1/50

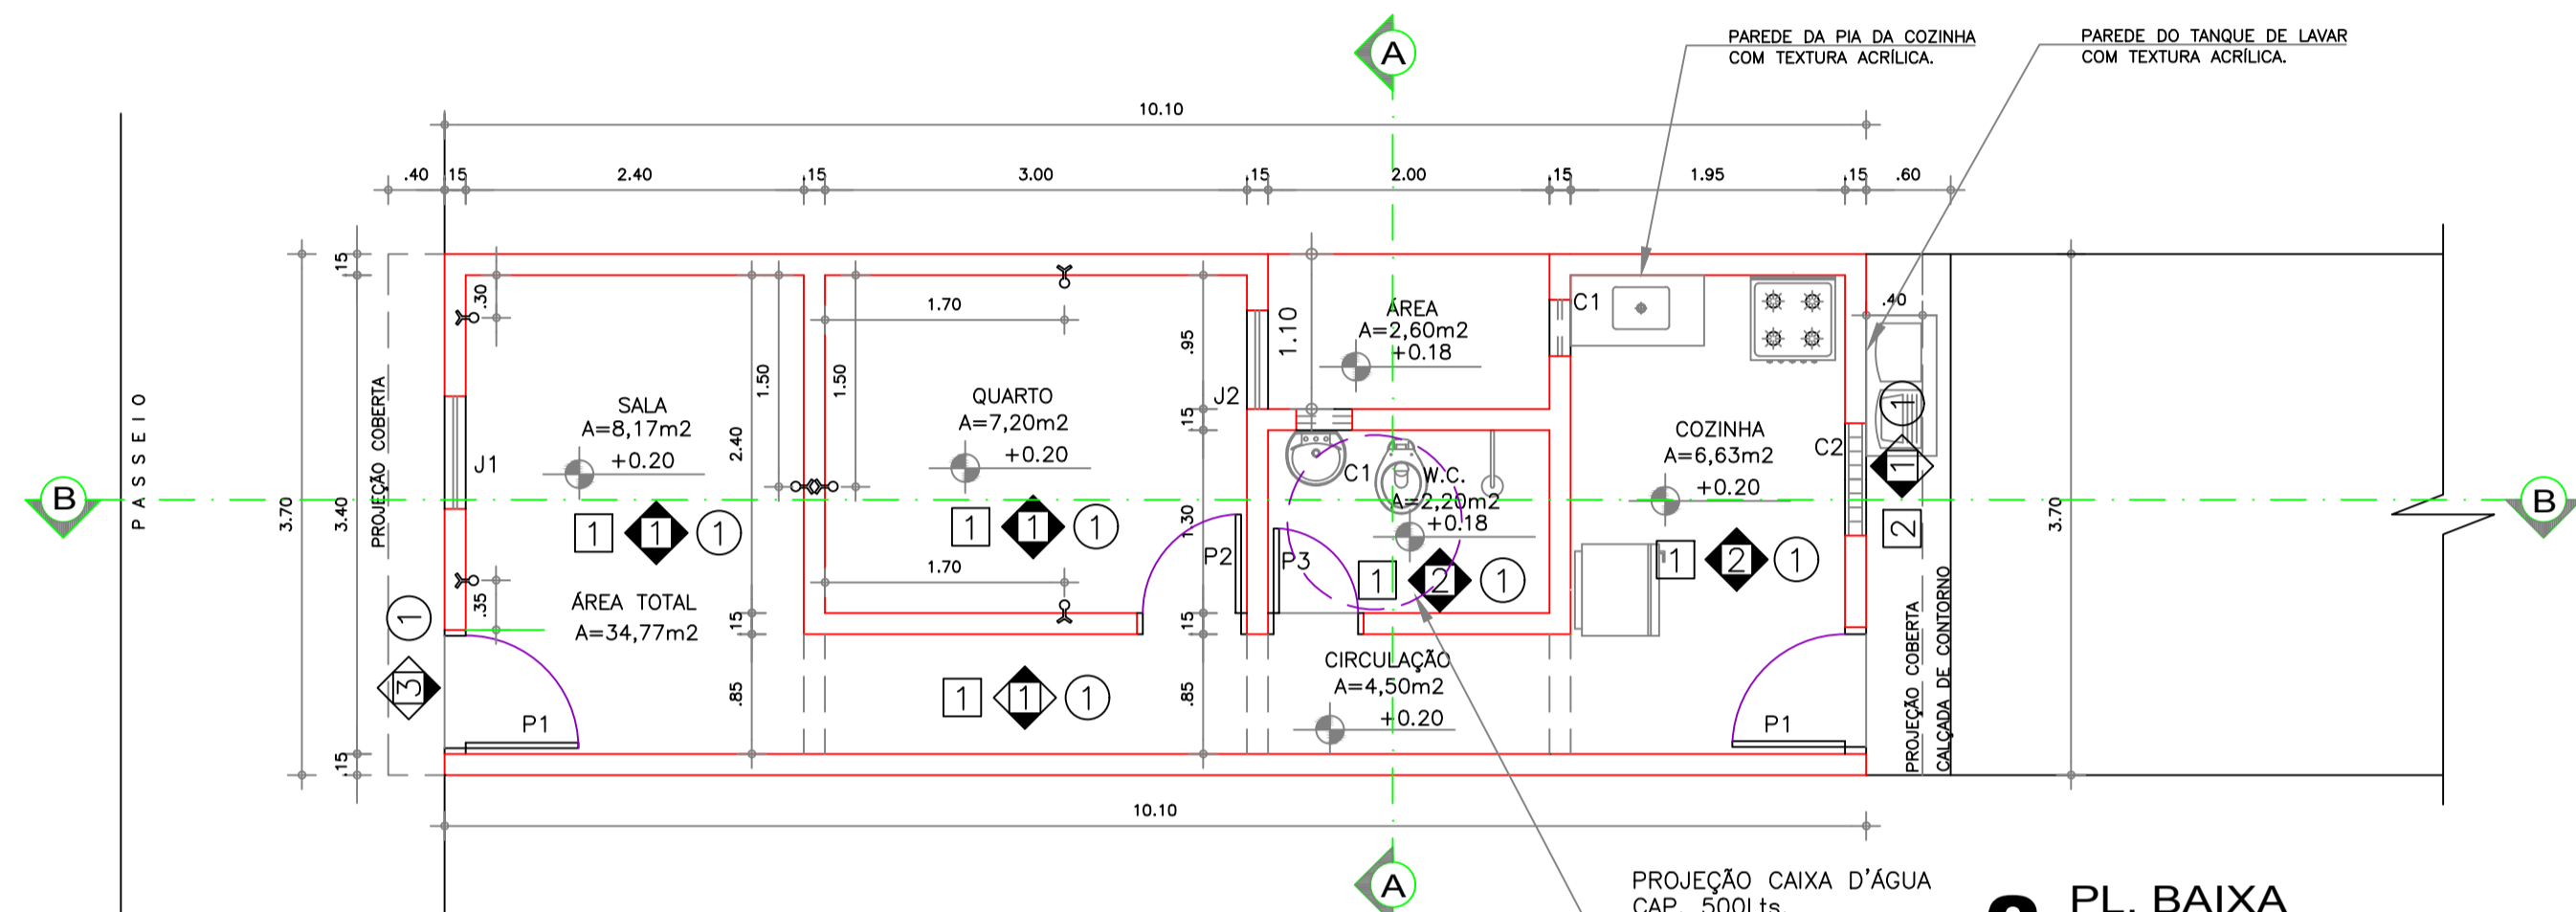


2 PL. BAIXA
ESC.: 1/50

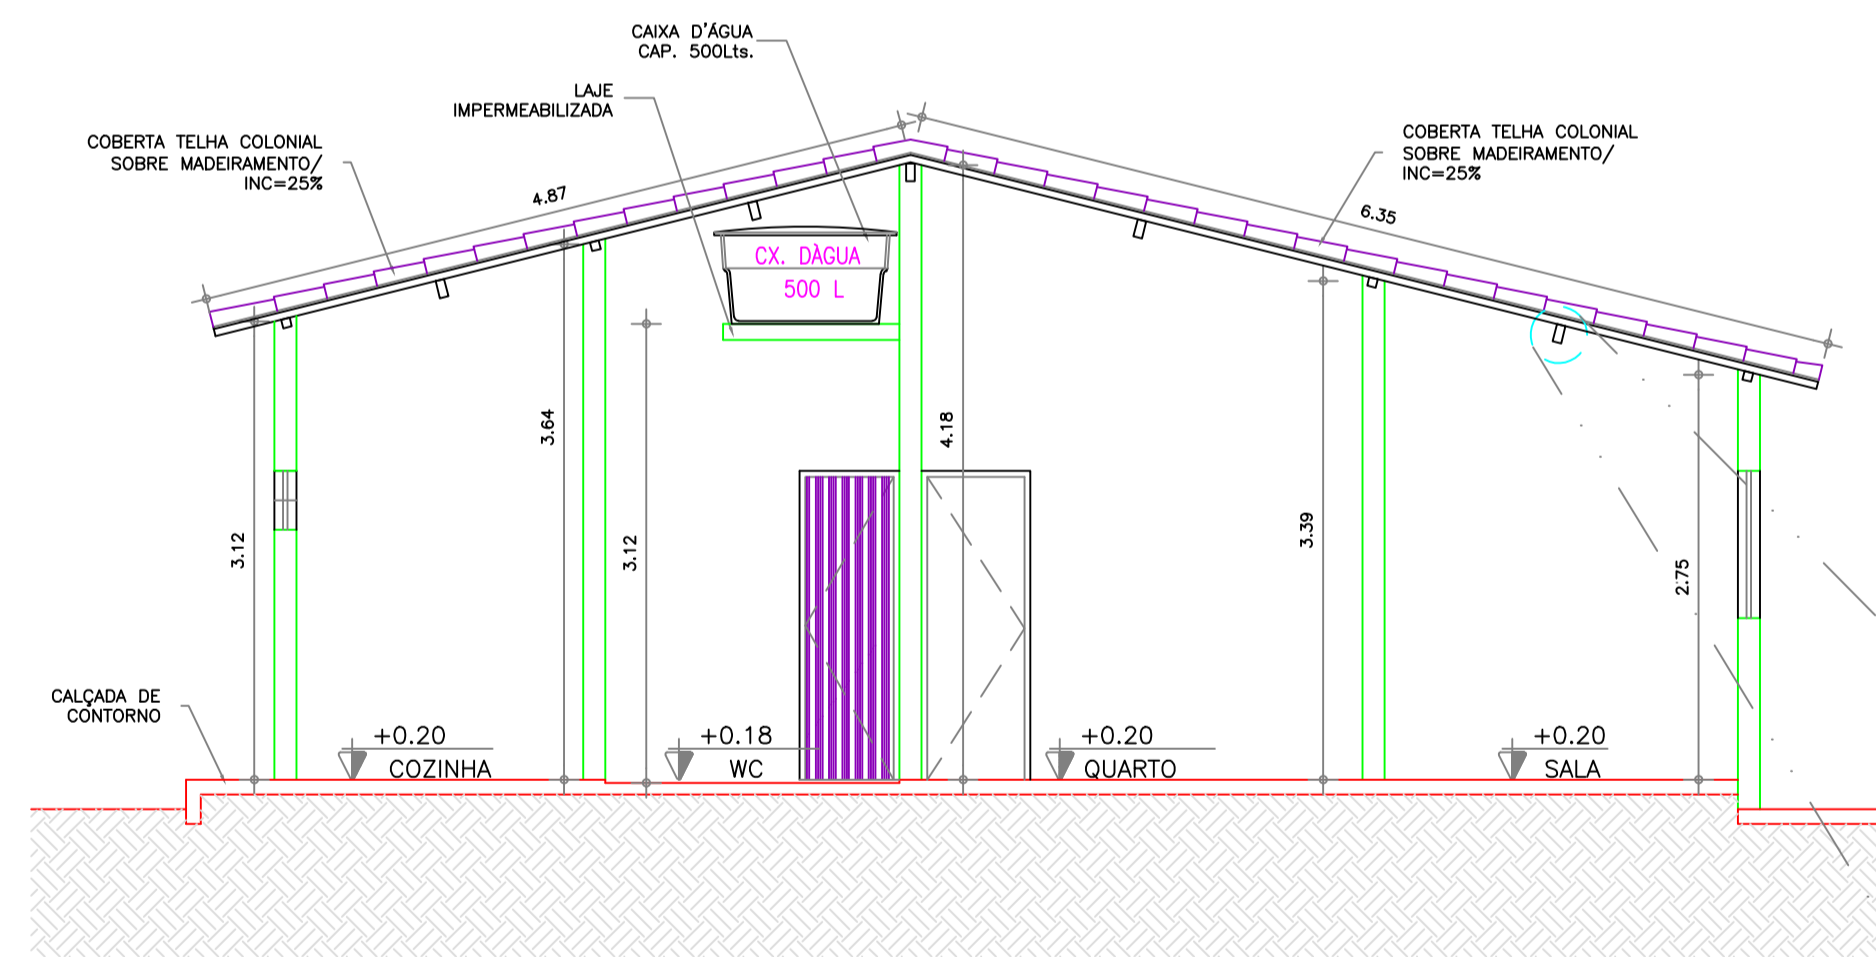


3 CORTE BB
ESC.: 1/50

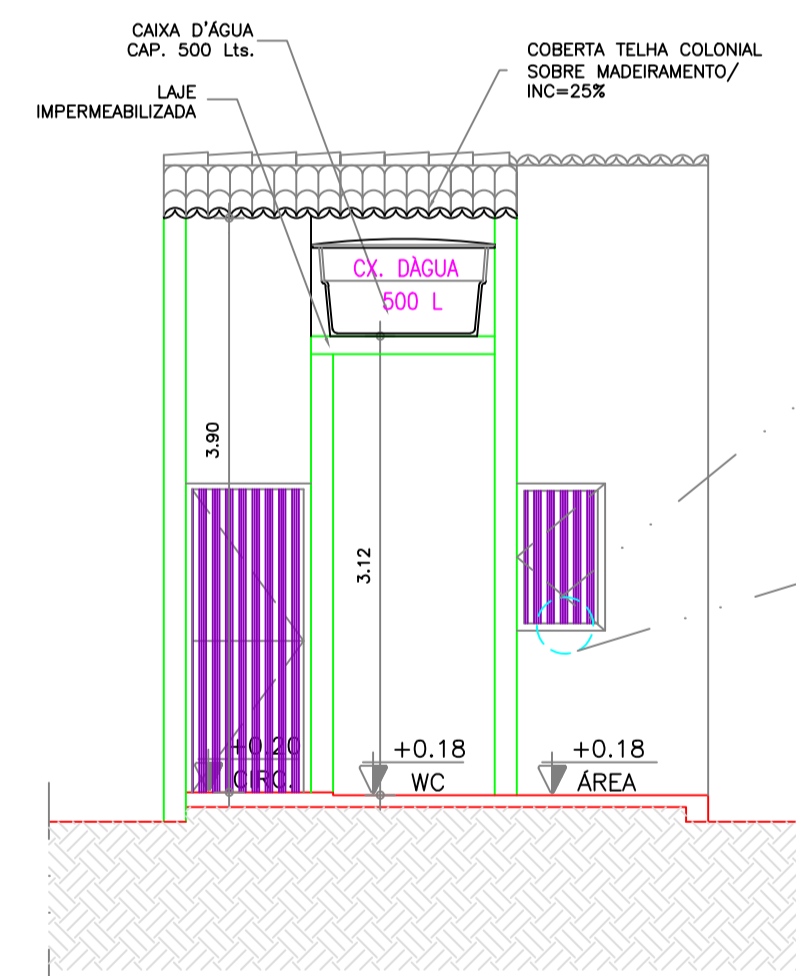

4 CORTE AA
ESC.: 1/50

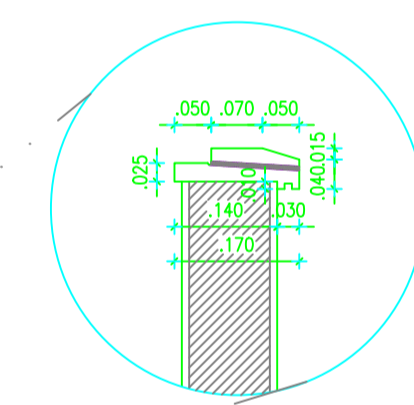

7 DET. PEITORIL
ESC.: 1/10

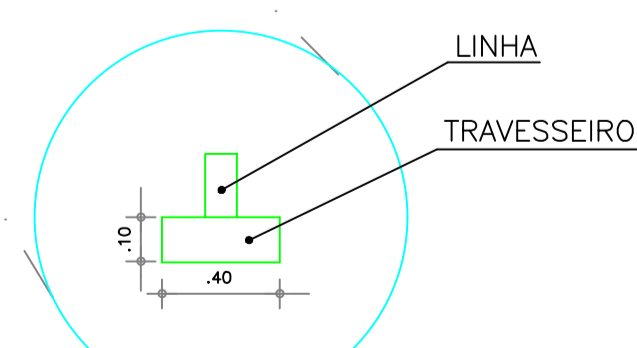

5 DET. MADEIRAMENTO
ESC.: SEM ESC

LEGENDA:

- PISO
 - 1 - PISO CIMENTADO LISO
 - 2 - PISO CIMENTADO RÚSTICO
- ◻ PAREDE
 - 1 - CAAÇÃO SOBRE REBOCO
 - 2 - TEXTURA ACRILICA ATÉ h=1,60m, CAAÇÃO SOBRE REBOCO ACIMA DE 1,60m
 - 3 - PINTURA A BASE D'ÁGUA
- TETO
 - 1 - TELHADO CERÂMICO APARENTE

QUADRO VÃOS DAS ESQUADRIAS

TIPO	DIMENSÃO	PEITORIL	MODELO
P1	0,80x2,10	-	FICHA
P2	0,70x2,10	-	PARANÁ
P3	0,60x2,10	-	FICHA
P4	0,70x2,10	-	FICHA
J1	0,80x1,00	1,10	FICHA
J2	0,60x1,00	1,10	FICHA
C1	0,40x0,40	1,70	CONCRETO
C2	0,80x0,40	1,70	CONCRETO

QUADRO DE ÁREAS

AMBIENTE	ÁREA(M²)
SALA	8,17
CIRCULAÇÃO	4,50
COZINHA	6,63
QUARTO	7,20
WC	2,20
ÁREA TOTAL ÚTIL	28,70
ÁREA TOTAL CONSTRUÍDA	34,77

OBSERVAÇÕES

BANCADA DA COZINHA	1,00x0,50
TANQUE DA LAVANDERIA	1,00x0,50
CAIXA D'ÁGUA CAPACIDADE	150Lts.

PAGO
APROVO
CREA
ARQUITETO-CREA
PROPRIETÁRIO

PREFEITURA MUNICIPAL DE SOBRAL

SECRETARIA DOS DIREITOS HUMANOS, HABITAÇÃO E ASSISTÊNCIA SOCIAL

PROGRAMA: PROGRAMA PRO MUN GES POL - PT Nº 0342881-81
AÇÃO: RECONSTRUÇÃO DE 68 UNIDADES HABITACIONAIS

LOCAL: BAIRRO CIDADE DR. JOSÉ EUCLIDES FERREIRA GOMES

ENGENHEIRO: JOSÉ VAZ RODRIGUES NETO
CREA 56370D - CE.

DESENHOS: PLANTA BAIXA, CORTES, FACHADA, COBERTA

ARQUIVO	ESCALA	PROJETO	PRANCHA
JUNHO 2018	INDICADAS	TIPO 09 (TESTADA 3,70m)	01/03