




**10 Vista 02 - Quadra**  
ESCALA 1/100

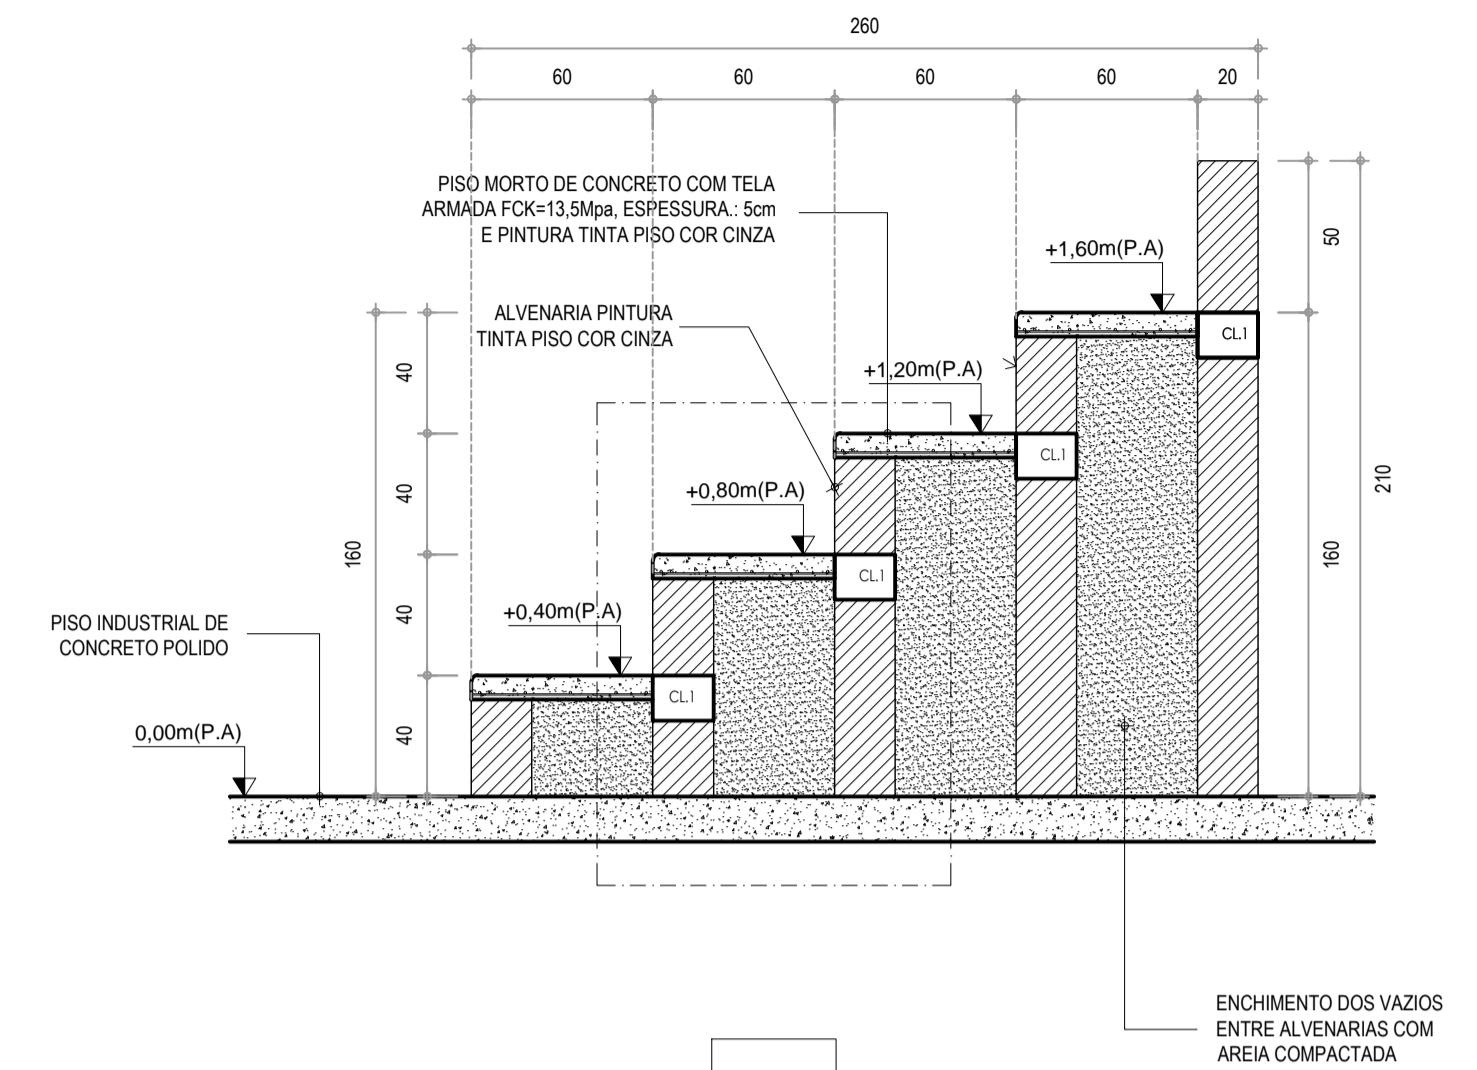


ENCHIMENTO DOS VAZIOS ENTRE ALVENARIAS COM AREIA COMPACTADA

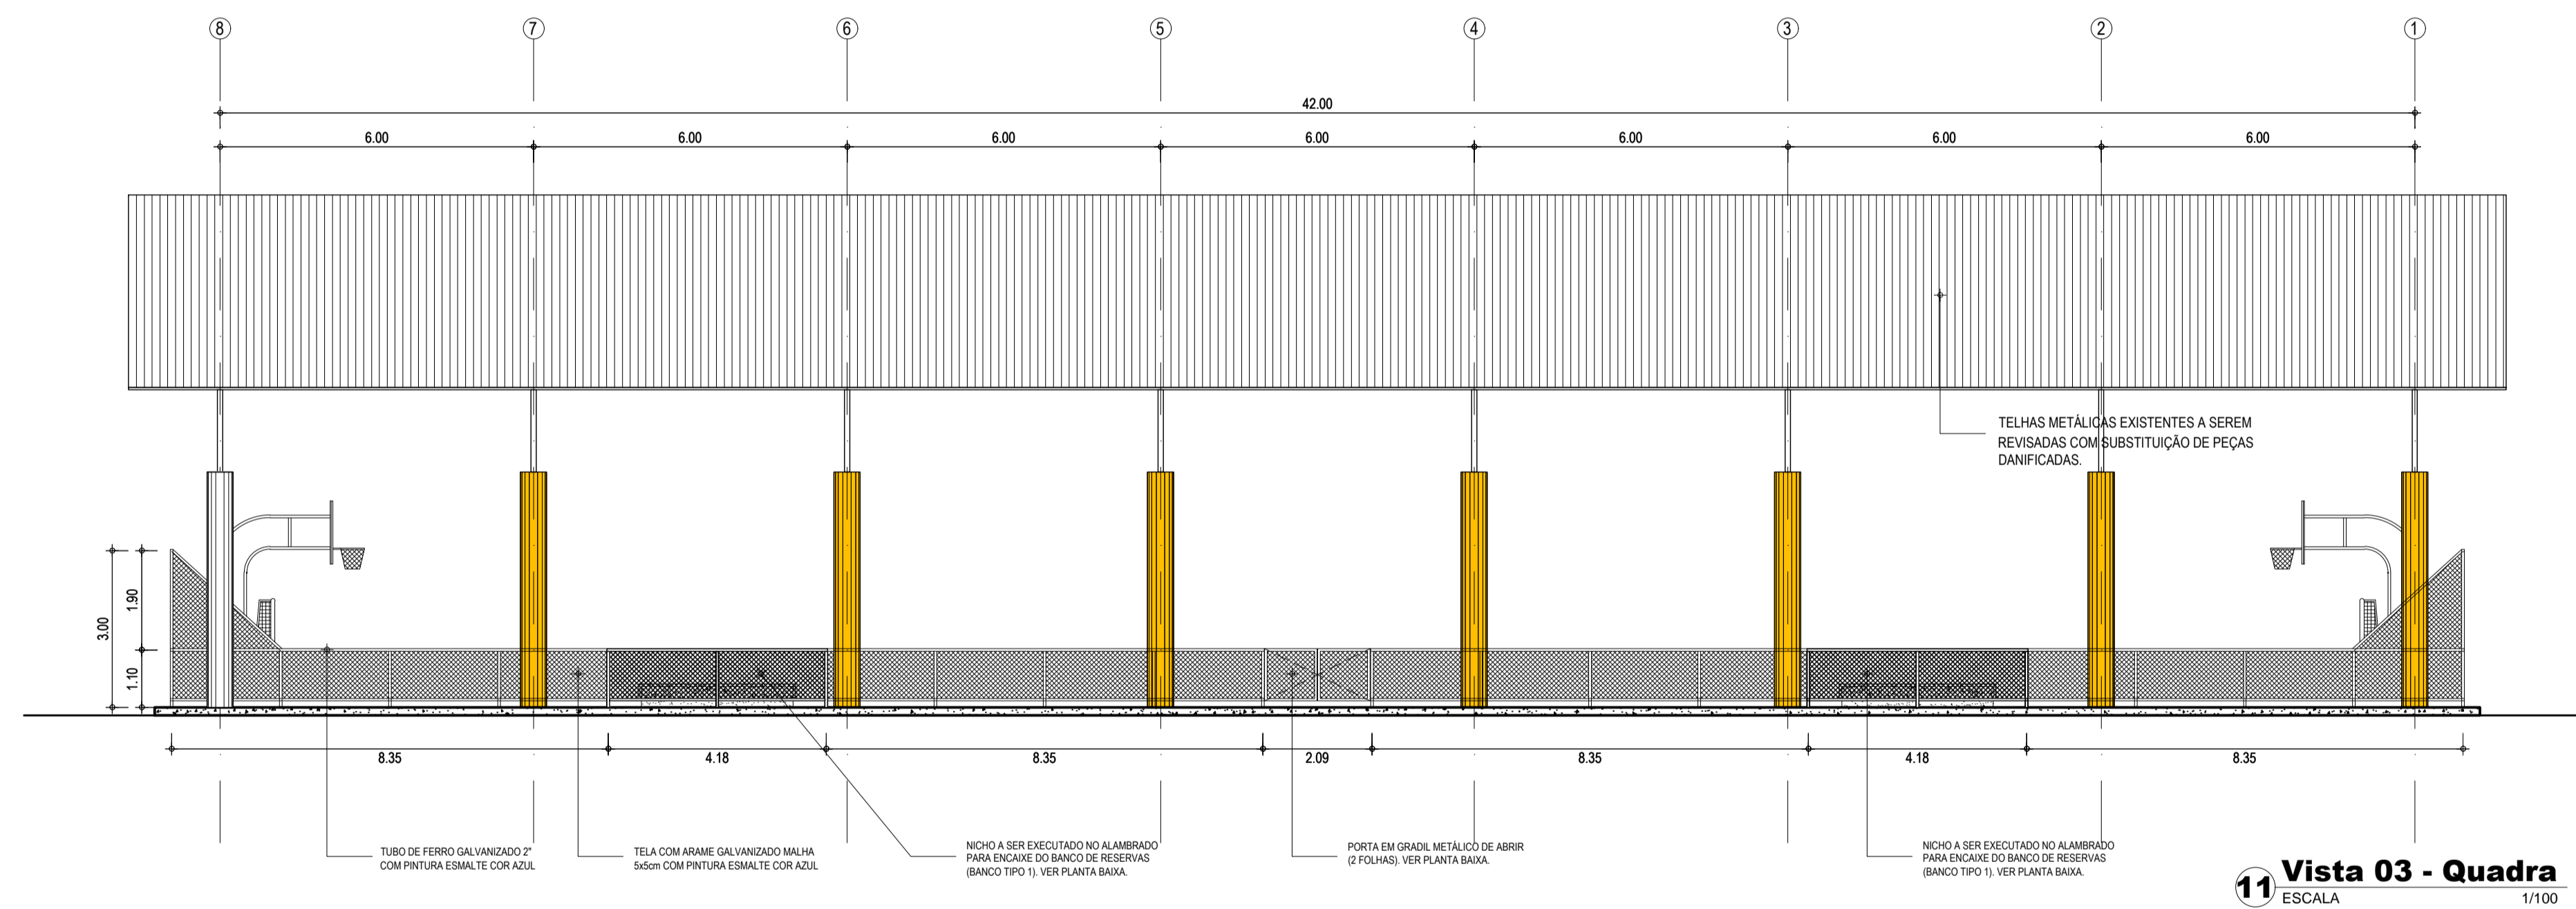

**11 Vista 03 - Quadra**  
ESCALA 1/100

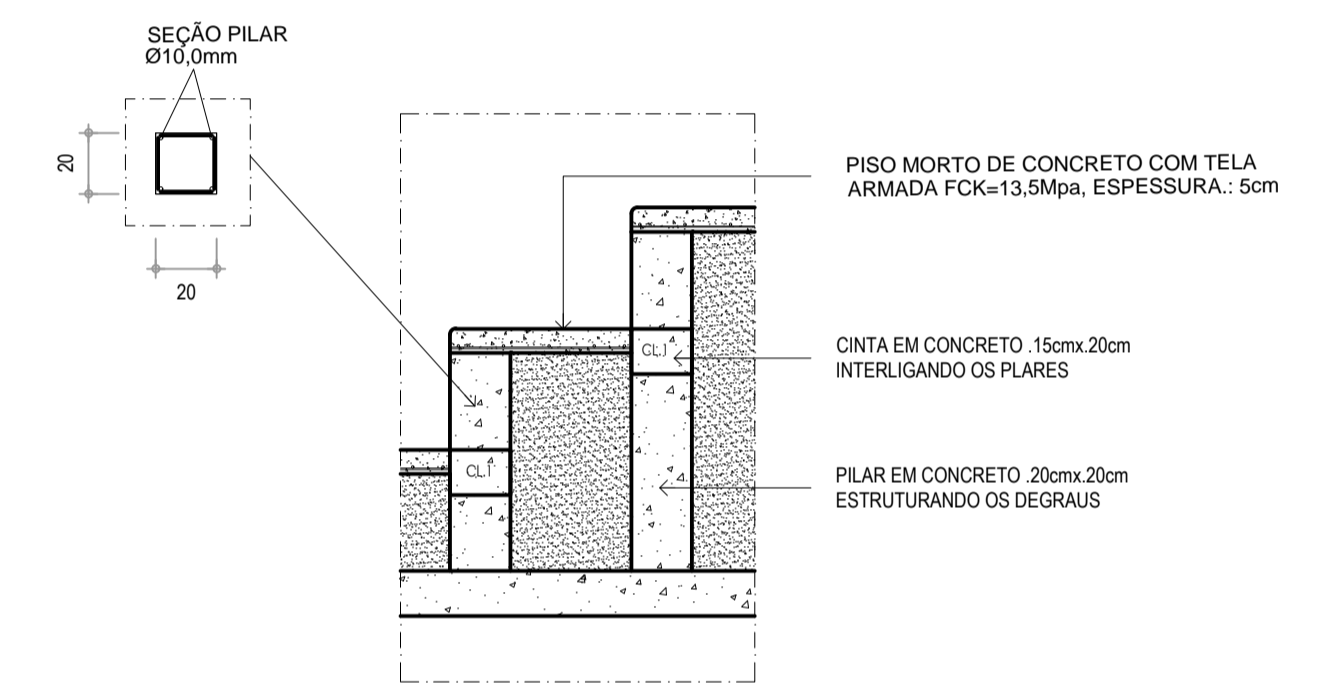

**13 Detalhe Perfil Arquibancada**  
ESCALA 1/25

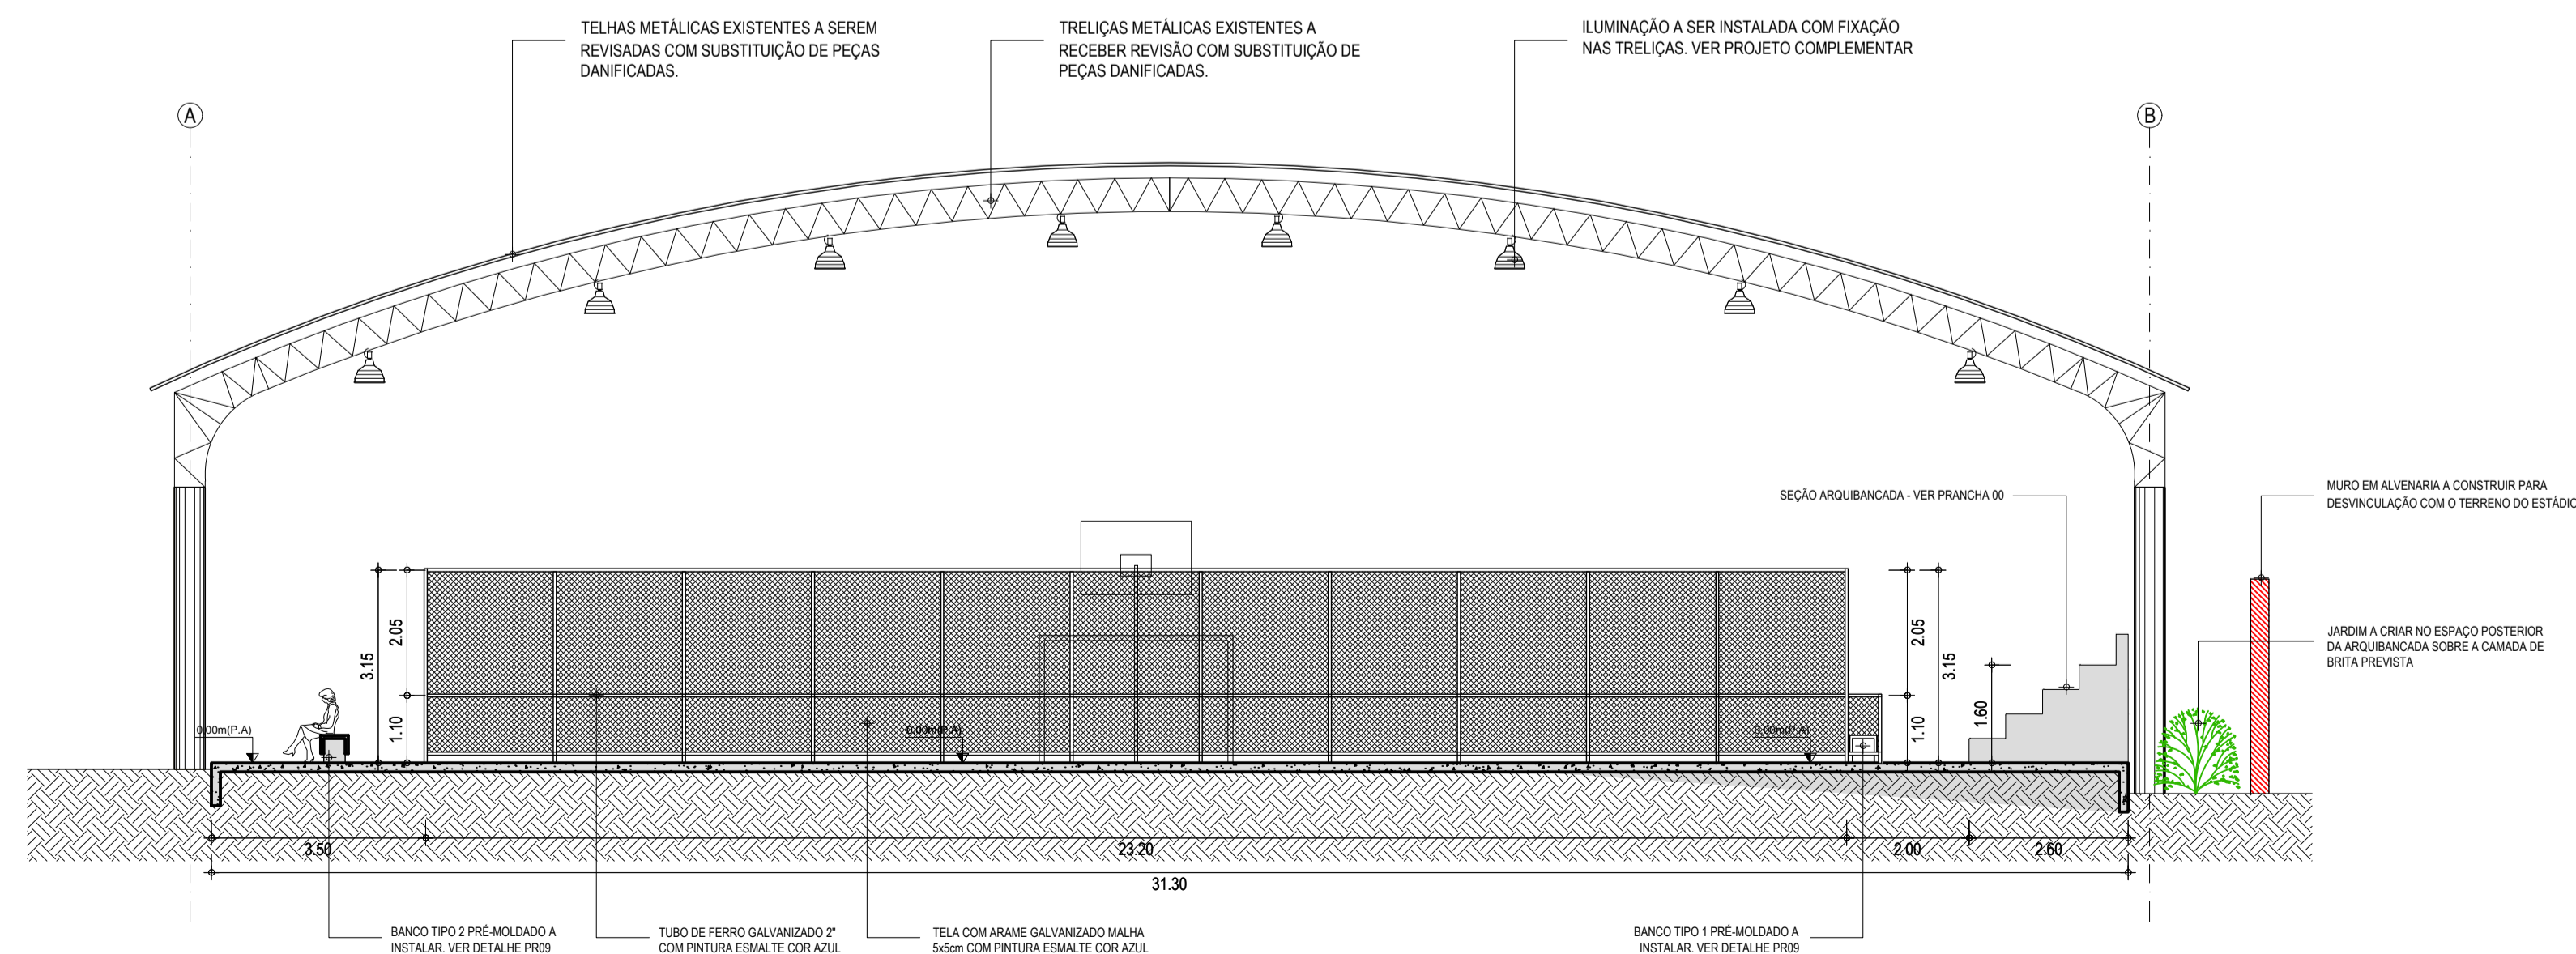

**12 Vista 04 - Quadra**  
ESCALA 1/100

OBS.: TODAS AS MEDIDAS DEVERÃO SER CONFERIDAS NO LOCAL

**SECRETARIA DA INFRAESTRUTURA**

PROJETO: **PROJETO ARQUITETÔNICO REFORMA E URBANIZAÇÃO DA QUADRA DO JUNCO**

INTERESSADO: **PREFEITURA DE SOBRAL**

AUTOR: **IGOR FERNANDES**

ENDEREÇO: **BAIRRO JUNCO - SEDE**

AUTOR: **PAULO VALE**

MUNICÍPIO: **SOBRAL**



ASSUNTO:	ESCALA
VISTA 02	1/100
VISTA 03	1/100
VISTA 04	1/100
DETALHE PERFIL ARQUIBANCADA	1/25

DATA: **AGOSTO/2020**

REVISÃO: **00**

ARQUIVO: **-**

PRANCHA: **07/10**