

BANCADA	B18P
MATERIAL	AÇO INOX
ESPELHO	30cm
SAIA	5cm
ALTURA DO PISO	85cm

BANCADA	B20
MATERIAL	GRANITO VERMELHO(RED DRAGON)
ESPELHO	30cm
SAIA	7cm
ALTURA DO PISO	75cm

PRATELEIRA	B13
MATERIAL	MÁRMORE BRANCO
ESPELHO	30cm
SAIA	7cm
ALTURA DO PISO	78cm

BANCADA	B12	B15
MATERIAL	GRANITO VERMELHO (RED DRAGON)	AÇO INOX
ESPELHO	30cm	30cm
SAIA	7cm	5cm
ALTURA DO PISO	75cm	85cm
CUBA		CUBAS EM AÇO INOX

BANCADA	B10	B15
MATERIAL	GRANITO VERMELHO (RED DRAGON)	AÇO INOX
ESPELHO	30cm	30cm
SAIA	7cm	5cm
ALTURA DO PISO	75cm	85cm
CUBA		CUBAS EM AÇO INOX





OBS: BANCADA EM AÇO INOX, ACABAMENTO COM CHAPA VIRADA FIXADA NA PAREDE ATRAVÉS DE CANTONEIRA METÁLICA E DIVISÓRIA EM GRANITO VERMELHO(RED DRAGON) H=3cm

OBS: BANCADA EM GRANITO VERMELHO (RED DRAGON) H=3cm FIXADA NA PAREDE ATRAVÉS DE CANTONEIRA METÁLICA

OBS: PRATELEIRA EM MÁRMORE BRANCO, POLIDO EM AMBAS AS FACES (H=3cm) E FIXADA NA PAREDE ATRAVÉS DE CANTONEIRA METÁLICA

OBS: 1-BANCADA B12 EM GRANITO VERMELHO (RED DRAGON) H=3cm FIXADA NA PAREDE ATRAVÉS DE CANTONEIRA METÁLICA
2-BANCADA B15 EM AÇO INOX, ACABAMENTO COM CHAPA VIRADA FIXADA NA PAREDE ATRAVÉS DE CANTONEIRA METÁLICA

OBS: 1-BANCADA B10 EM GRANITO VERMELHO (RED DRAGON) H=3cm FIXADA NA PAREDE ATRAVÉS DE CANTONEIRA METÁLICA
2-BANCADA B15 EM AÇO INOX, ACABAMENTO COM CHAPA VIRADA FIXADA NA PAREDE ATRAVÉS DE CANTONEIRA METÁLICA

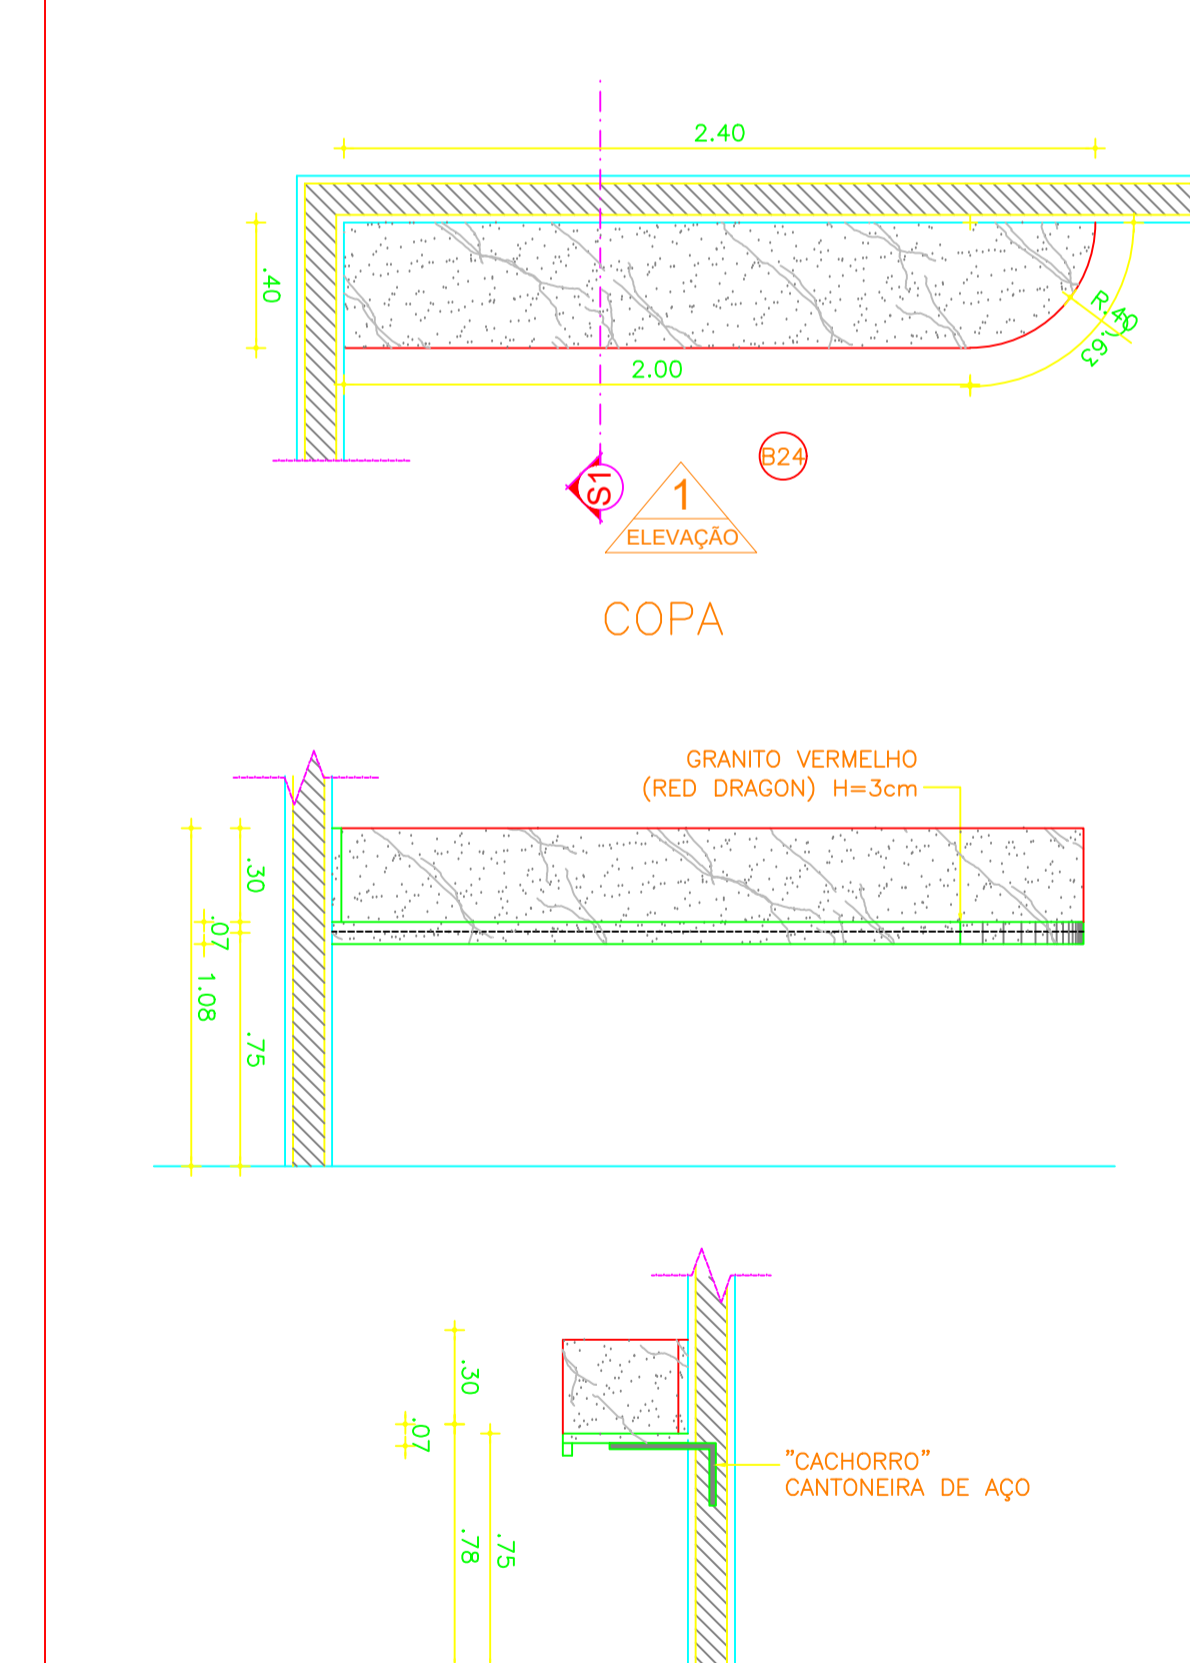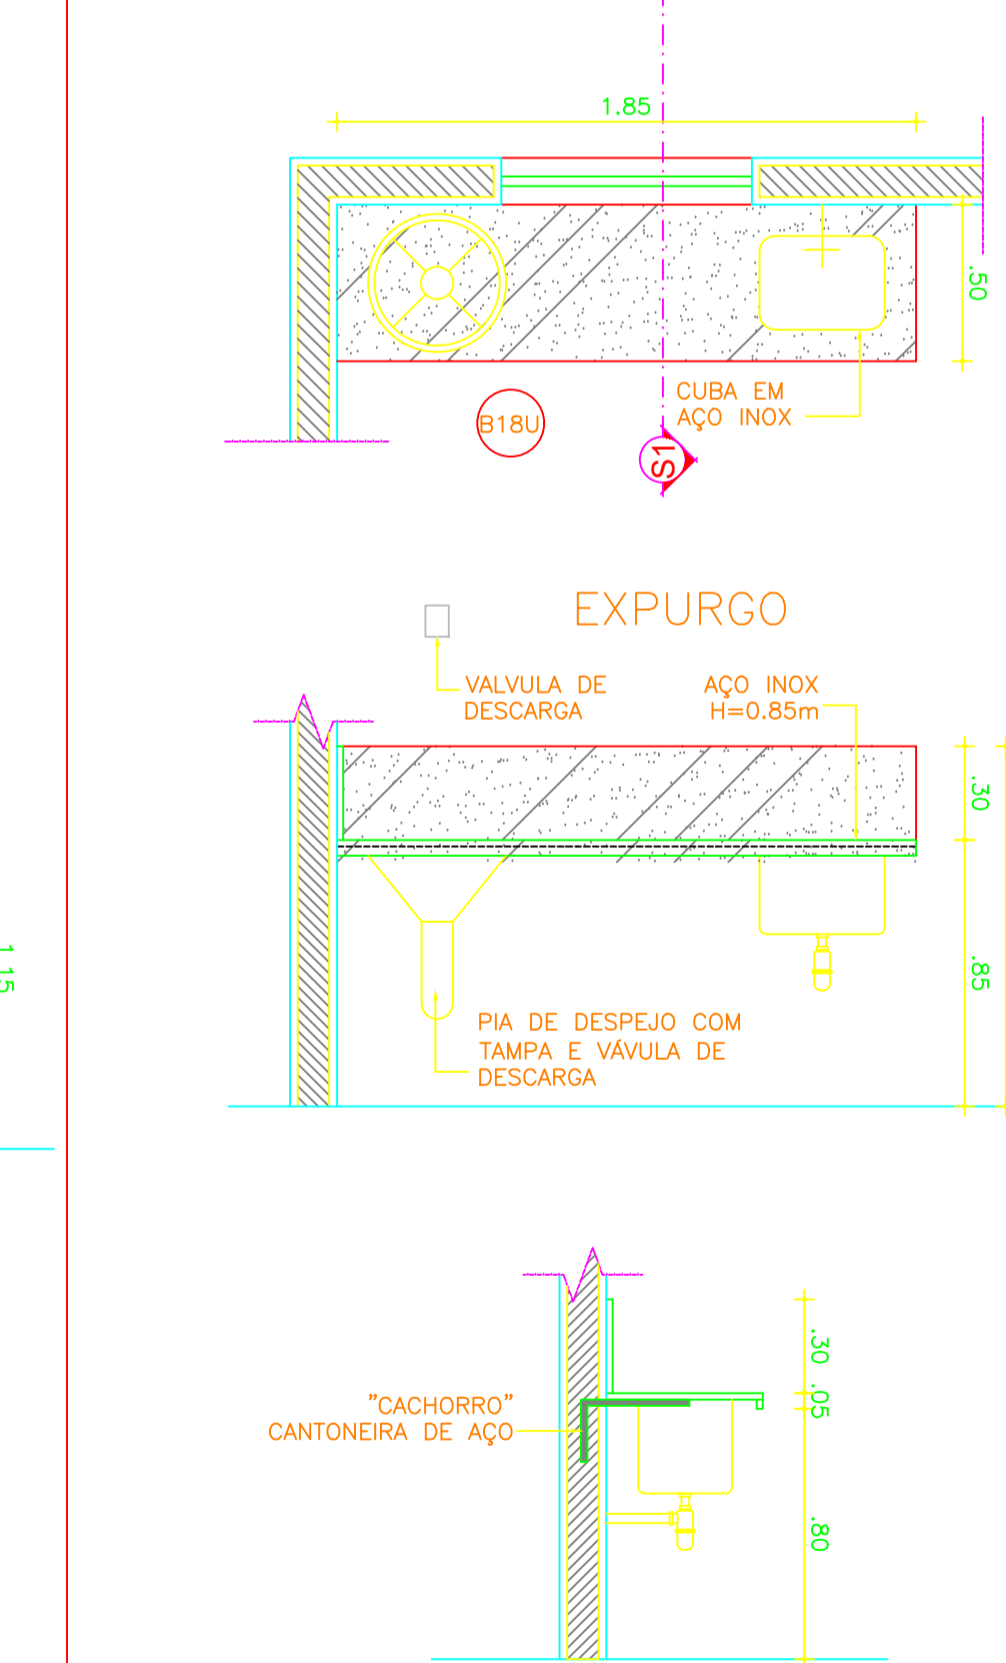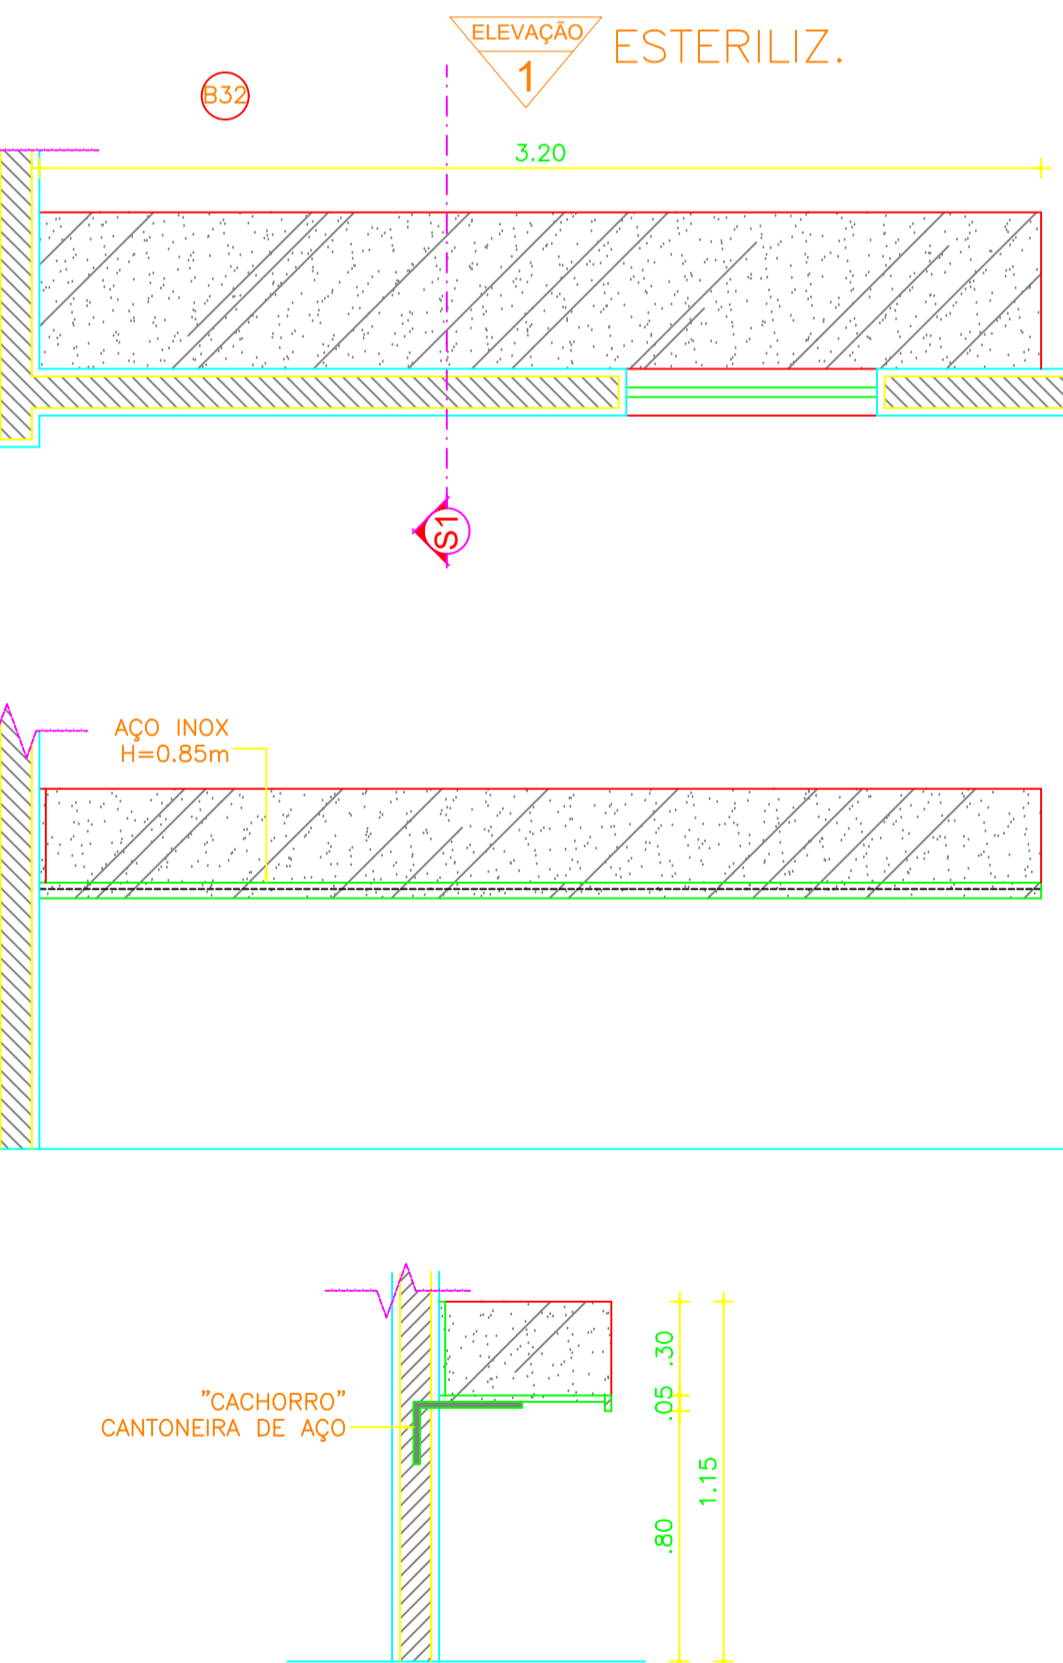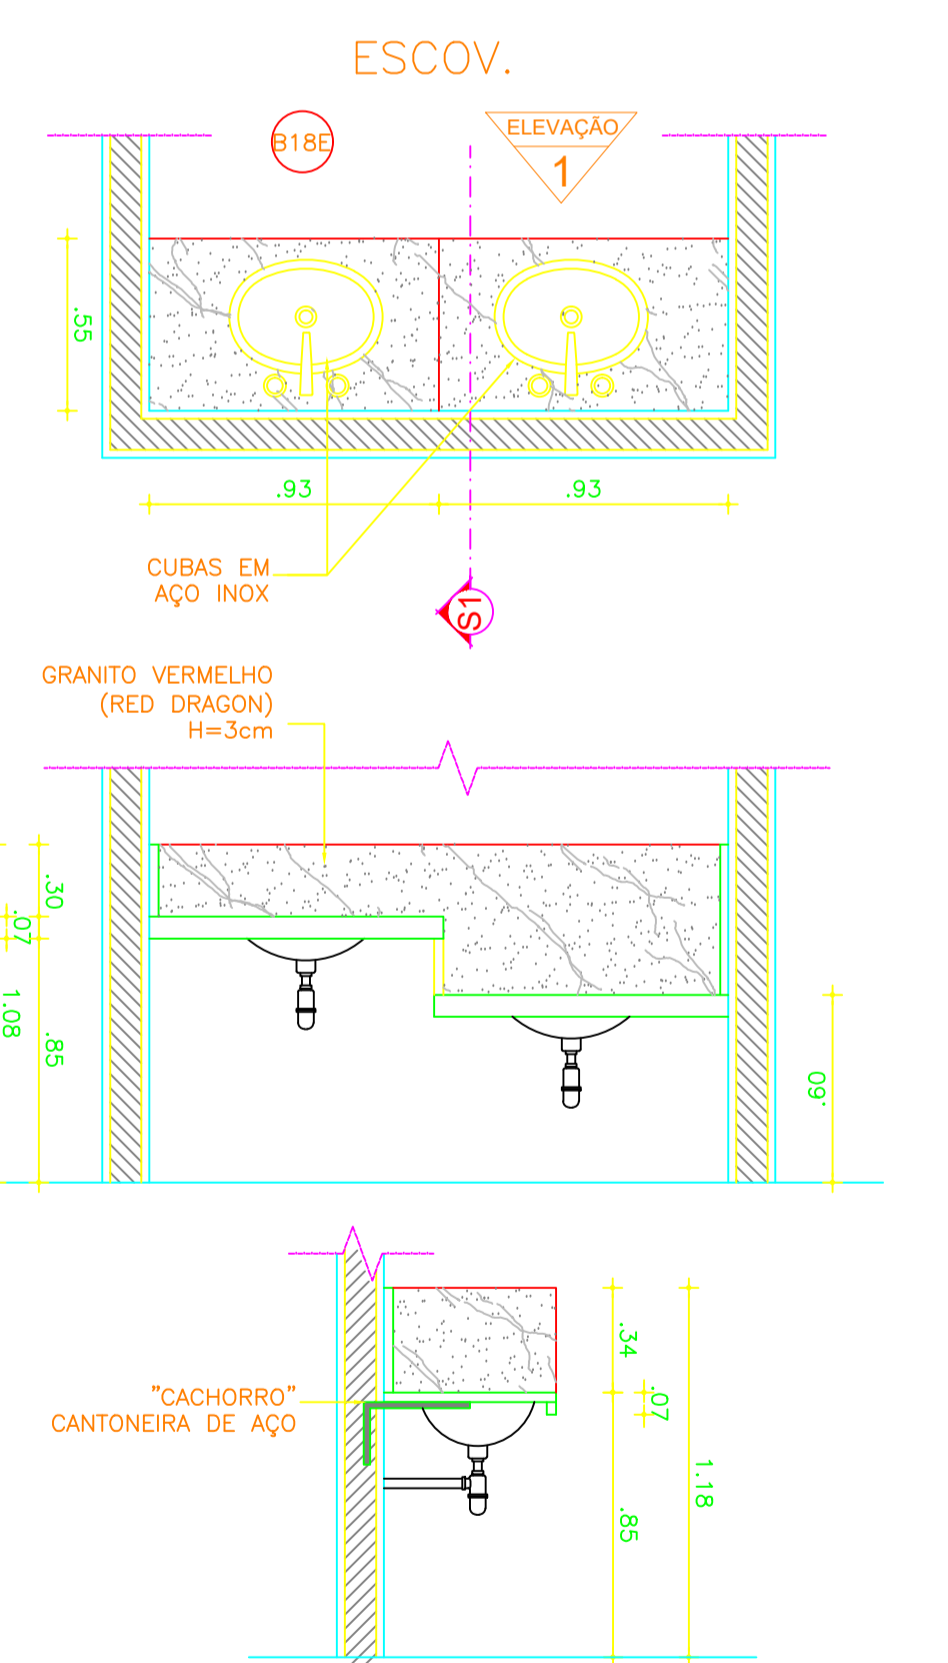

BANCADA	B18E
MATERIAL	GRANITO VERMELHO (RED DRAGON)
ESPELHO	30cm
SAIA	7cm
ALTURA DO PISO	85cm E 60cm
CUBA	CUBAS EM AÇO INOX

BANCADA	B32
MATERIAL	AÇO INOX
ESPELHO	30cm
SAIA	5cm
ALTURA DO PISO	85cm

BANCADA	B18U
MATERIAL	AÇO INOX
ESPELHO	30cm
SAIA	5cm
ALTURA DO PISO	85cm
CUBA	CUBAS EM AÇO INOX

BANCADA	B24
MATERIAL	GRANITO VERMELHO (RED DRAGON)
ESPELHO	30cm
SAIA	7cm
ALTURA DO PISO	75cm


OBS: BANCADA EM GRANITO VERMELHO (RED DRAGON) H=3cm FIXADA NA PAREDE ATRAVÉS DE CANTONEIRA METÁLICA

OBS: BANCADA EM AÇO INOX, ACABAMENTO COM CHAPA VIRADA FIXADA NA PAREDE ATRAVÉS DE CANTONEIRA METÁLICA.

OBS: BANCADA EM AÇO INOX, ACABAMENTO COM CHAPA VIRADA FIXADA NA PAREDE ATRAVÉS DE CANTONEIRA METÁLICA

OBS: BANCADA EM GRANITO VERMELHO (RED DRAGON) H=3cm FIXADA NA PAREDE ATRAVÉS DE CANTONEIRA METÁLICA

PAGO	APROVO
I.S.S.C.	I.S.S.P.
CREA	PROJETO José Antenor Viana Coelho Arquiteto - CAU-CE A19.985-0 CPF 295.935.573-34 CÁLCULO CONSTRUÇÃO PROPRIETÁRIO

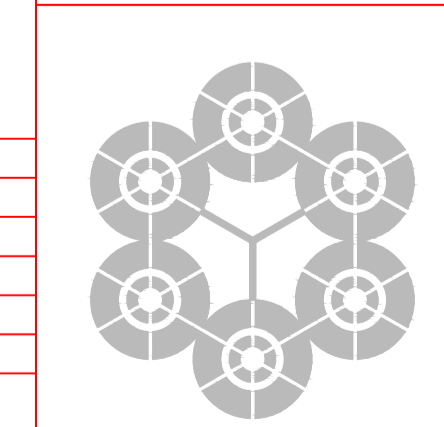

ANTENOR COELHO
ARQUITETO
CREA - CE 10.712 - D
RUA CONSELHEIRO RODRIGUES JR, 30
SOBRAL - CE CEP : 62.010-450
FONE : (88) 3611-2417

PROJETO:	PREFEITURA MUNICIPAL DE SOBRAL				
CLIENTE:	SECRETARIA DE SAÚDE DE SOBRAL				
LOCAL:	RUA AIRTON SENA , TERRENOS NOVOS-SOBRAL-CE				
CONTEÚDO:	ARQUITETURA				
1	DETALHAMENTO DE LOUÇAS, BANCADAS E PRATELEIRAS				
2					
3					
4					
5					
6					
7					
ESCALA:	1/25	DESENHO:	NAZARENO / VALMIR	PRANCHA:	
ATUALIZAÇÃO:	MAIO/ 2018	DATA:	ABR/ 2012		08/09