



CORTE
ESCALA 1/2

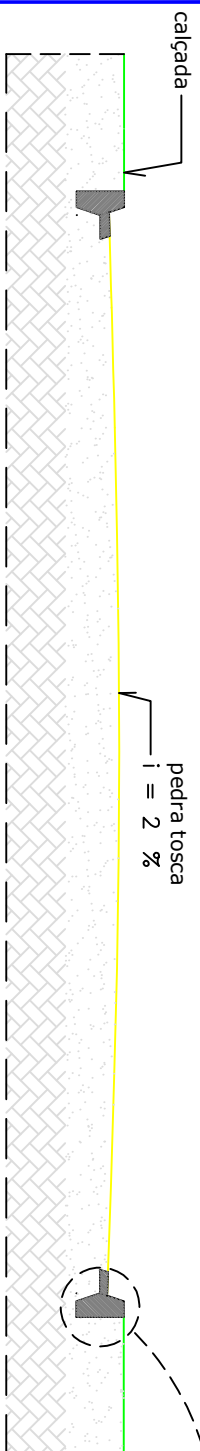


pedra tosca
 $i = 2 \%$

REATERRO LATERAL DO MEIO-FIO

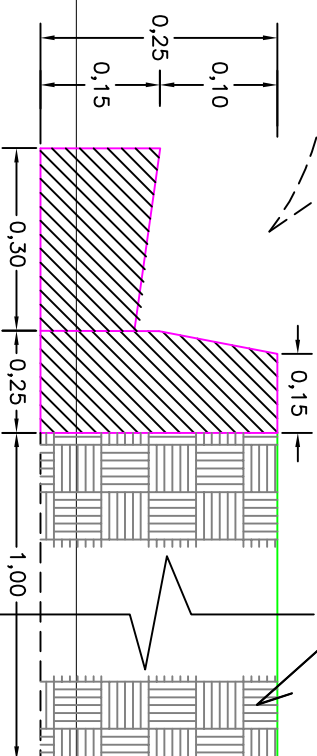

DETALHE DO MEIO-FIO E SARJETTA
ESCALA: 1/10

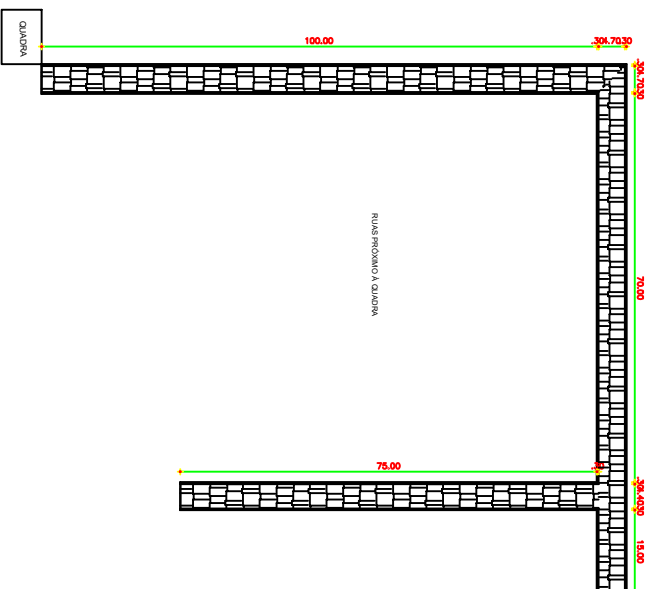

OBSERVAÇÕES:

LEGENDA:

MEIO FIO

PAVIMENTAÇÃO


DADOS:

PAVIMENTAÇÃO: 1.249,25M²

MEIO FIO: 551,20M

SARJETTA: 532,20M

PL. BAIXA
SEM ESCALA

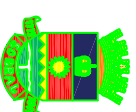

SECRETARIA DA INFRAESTRUTURA

OBRA DE PAVIMENTAÇÃO EM PEDRA TOSCA

ENDEREÇO: RUAS PRÓXIMO A QUADRA - PEDRA DE FOGO
DISTRITO: PEDRA DE FOGO - CE