


ILUMINAÇÃO PARA COMPUTADORES
EM CALHA DE LUZ FOSFORESCENTE

PRATELEIRA EM CONCRETO

ESCRIVANINHA PARA COMPUTADOR
COM BANDEJA PARA TECLADO

DIVISÓRIA DE CONCRETO ENTRE
OS COMPUTADORES

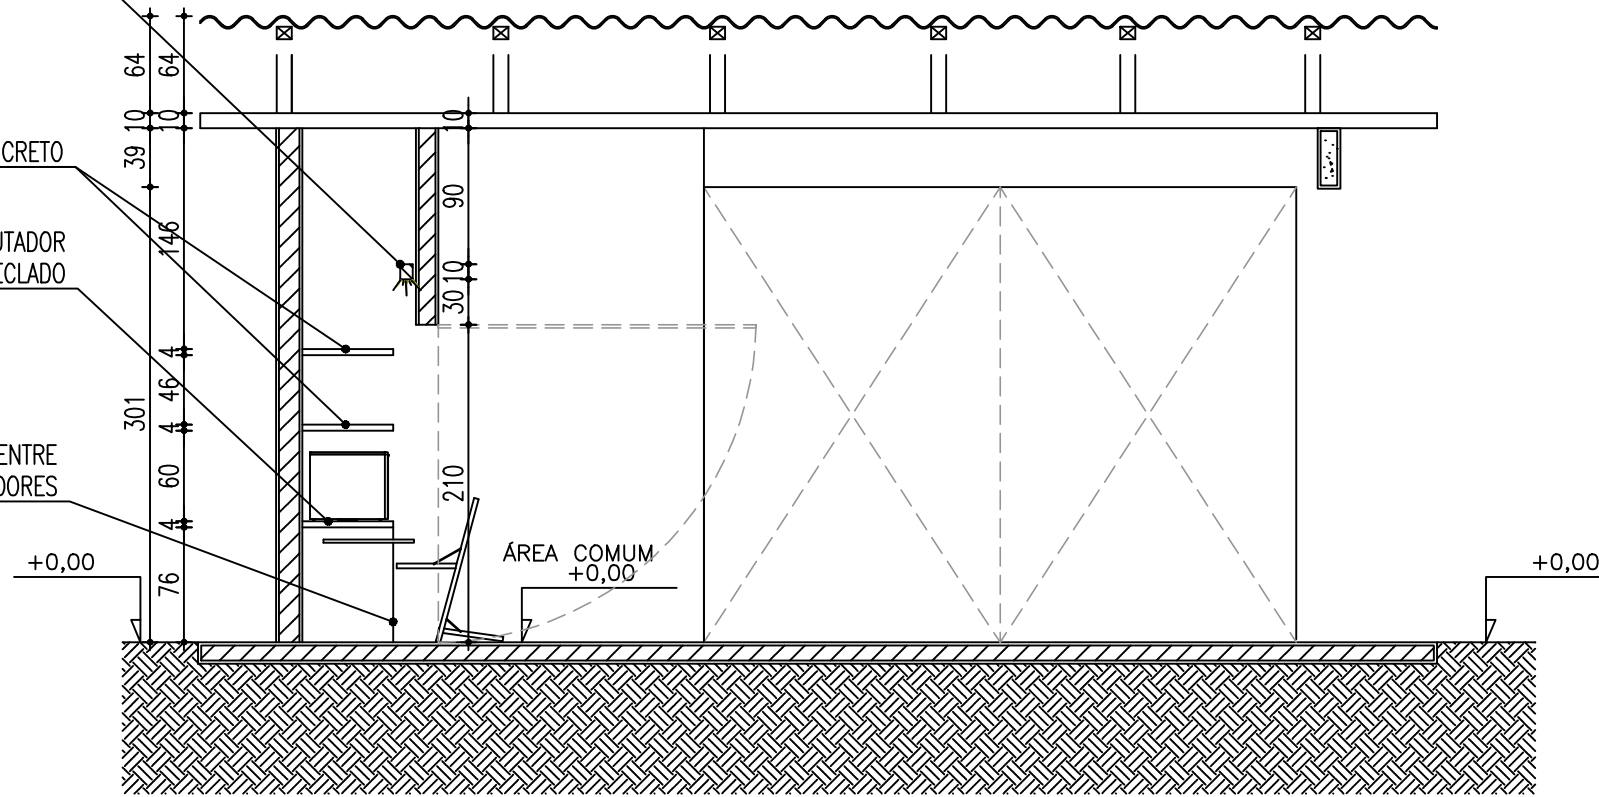

01 CORTE AA
ESC.: 1/50



PROPRIETÁRIO:
PREFEITURA MUNICIPAL DE SOBRAL

ASSUNTO:
CORTE AA

Este projeto é de propriedade intelectual de CREATORE - Ateliê de Arquitetura. Seu uso individual e desautorizado estará sujeito às penalidades previstas na Lei de Direitos Autorais. Todas as medidas devem ser obrigatoriamente conferidas no local e as dúvidas esclarecidas com o arquiteto responsável. É vedada a reprodução deste projeto, para outro fim, que não o de execução do mesmo, deste cliente e neste endereço.

PROJETO:
CENTROS DE CONVIVÊNCIA - TIPO B
BAIRRO NOVA CAIÇARA - SOBRAL, CE

AUTORIA:
CREATORE - Ateliê de Arquitetura

LIANA FEINGOLD e LAURA RIOS
CAU A92238-2
Rua Marcos Macêdo 1333 - Pátio Dom Luiz, sala 1013 - Meireles - Fortaleza - CE
Fone - Cel.: 9121.2728 / 9635.6066 e-mail: createoarquitetura@gmail.com

DESENHO:
Creatore Arquitetura
DATA:
04/04/2018

ARQUIVO:
Executivo_Centro de Convivência
ESCALA:
1/50

PRANCHA Nº.:
08/13