




1 FACHADA PRINCIPAL - VISTA 01
ESCALA 1/75

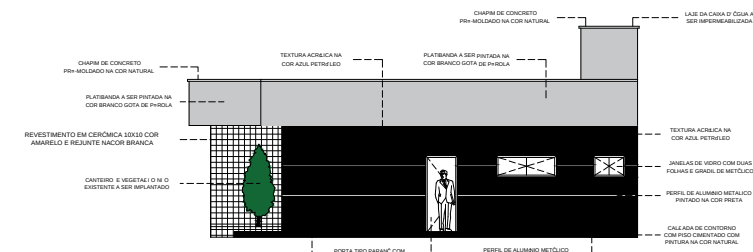

2 FACHADA LATERAL DIREITA - VISTA 02
ESCALA 1/75

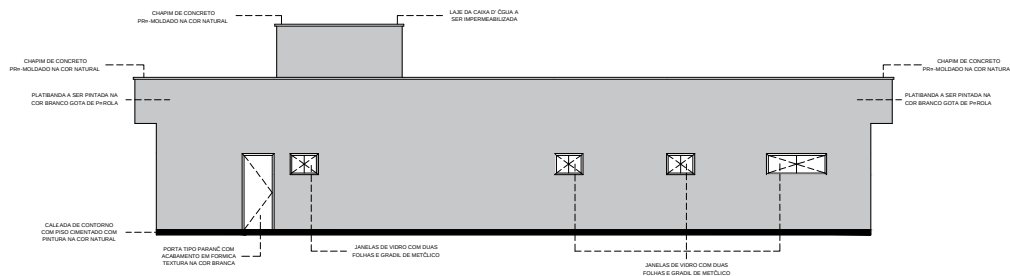


3 FACHADA POSTERIOR - VISTA 03
ESCALA 1/75

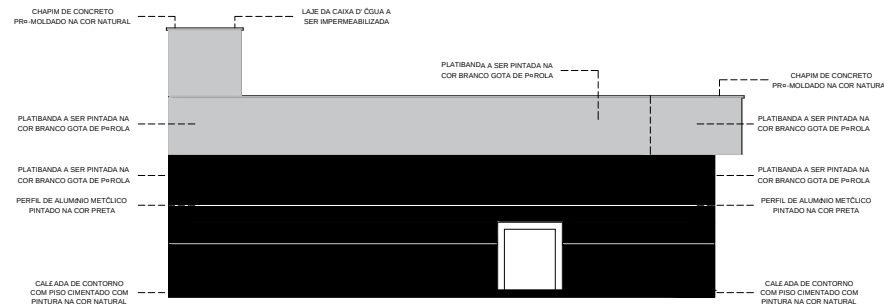

4 FACHADA LATERAL ESQUERDA - VISTA 04
ESCALA 1/75




5 FACHADA PRINCIPAL - PERSPECTIVA
S/ ESC.

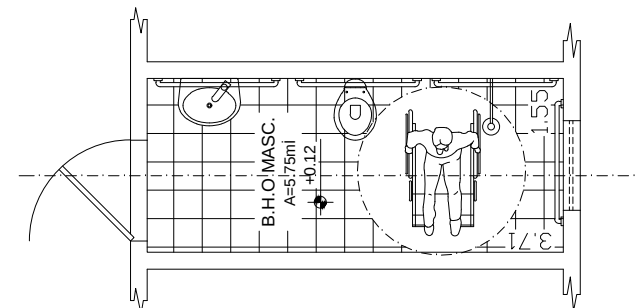

6 FACHADA PRINCIPAL - PERSPECTIVA
ESCALA 1/20

BANCADA PARA BANHEIRO COM
AVATDARIO EM GRANITO CINZA PRATA

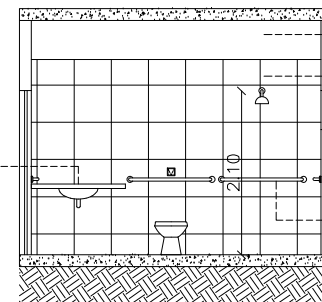

PINTURA DE PAREDE EM
ACRILICO NA COR BRANCO NEVE
CERCMICA BRANCA 40X40 COM
REJUNTE NA COR BRANCO

BARRA DE ACESSIBILIDADE
SEGUINDO AS NORMAS NBR 9050

OBS: TODAS AS MEDIDAS DEVEM SER CONFERIDAS NO LOCAL;

SECRETARIA DA INFRAESTRUTURA

PROJETO:		PROJETO ARQUITETÔNICO	
CSF - SALGADO DOS MACHADOS			
INTERESSADO:		AUTOR:	
PREFEITURA DE SOBRAL		YAN FROTA	
ENDEREÇO:		AUTOR:	
CENTRO DE SAUDE DA FAMILIA - SALGADO DOS MACHADOS		GUILHERME C. AUSTREGESILLO	
MUNICIPIO:		AUTOR:	
SOBRAL		EMÍLIO CABRAL	
		CO - AUTOR:	
		ROMÁRIO PONTE	



PREFEITURA DE
SOBRAL

DESCRIÇÃO DA FRENTE	ESCALA
FACHADA PRINCIPAL - VISTA 01	1/75
FACHADA LATERAL DIREITA - VISTA 02	1/75
FACHADA POSTERIOR - VISTA 03	1/75
FACHADA LATERAL ESQUERDA - VISTA 04	1/75
DET. DE BANHEIRO	1/75

DATA FEVEREIRO/2021	REVISÃO 00	ARQUIVO -	ARG 05/05
------------------------	---------------	--------------	--------------