


MASTROS DE BANDEIRAS
DET. VISTA



LOCAÇÃO DOS MASTROS
PLANTA

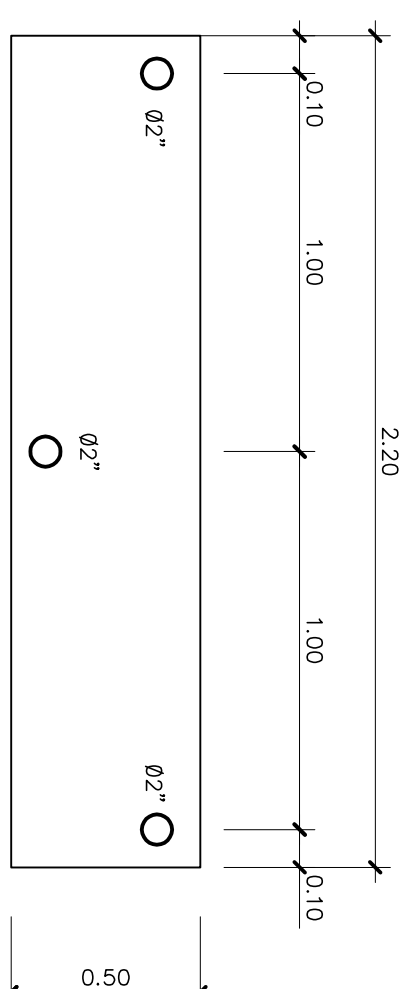

Ministério
da Educação



PROJETO PADRÃO - FUNDE

MUNICÍPIO – UF:

PROPRIETÁRIO:

ENDEREÇO:

PROPRIETÁRIO

RESP. TÉCNICO

Arg. Emilze Balduino de Carvalho – CREA-GO 3229/D
AUTOR DO PROJETO

DUFO

CREA

RA

OBSERVAÇÕES:

ESCOLA 12 SALAS DE AULA
PROJETO ARQUITETÔNICO

COORDENAÇÃO
CGEST - Coordenação
Geral de Infraestrutura
Educação

LOCALIZAÇÃO: ENTRADA DA ESCOLA
DETALHE MASTROS PARA BANDEIRAS

ARQ

REVISÃO
R.01 - NOVEMBRO DE 2005
R.02 - JULHO DE 2011
R.00

ESCALA
1/25
DATA EMISSÃO
JULHO/2011

PRANCHAS
54/56