
LAJE DE FUNDO



LAJE DE FUNDO
ESC.: 1/75

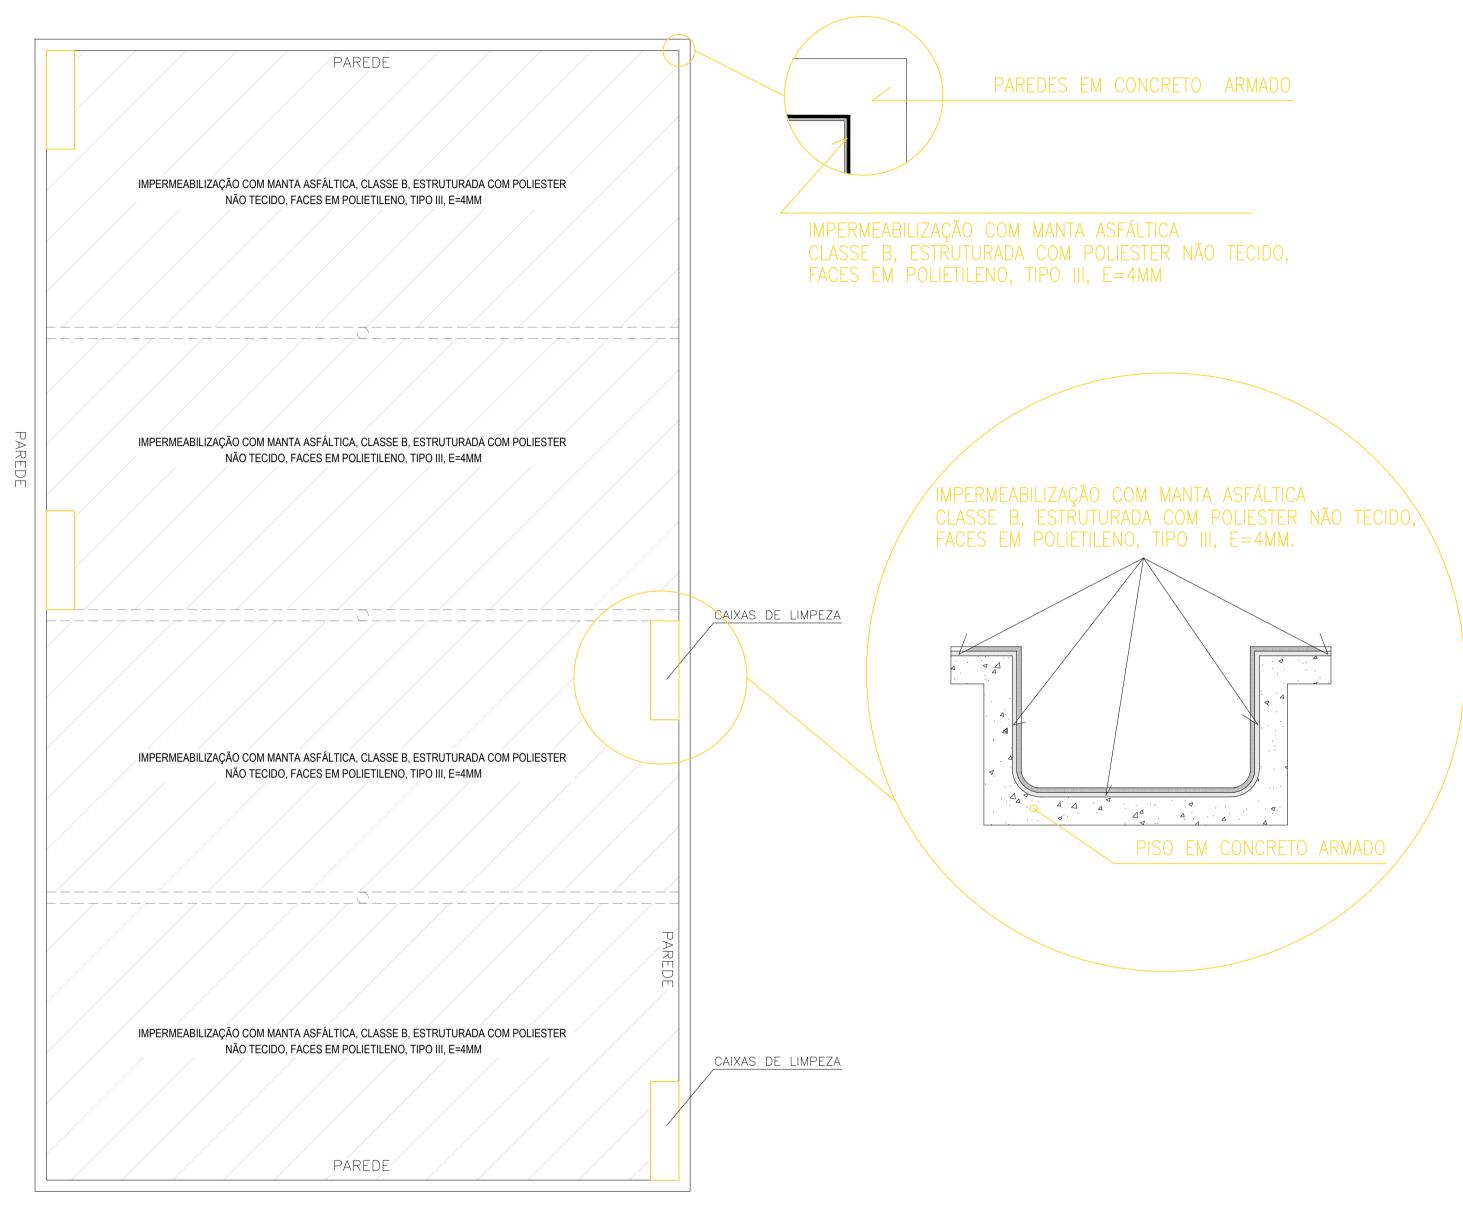

LAJE DE COBERTURA

CONFORME ESPAÇAMENTO IMPERMEABILIZAÇÃO COM MANTA ASFÁLTICA, CLASSE B, ESTRUTURADA COM POLIESTER NÃO TECIDO, FACES EM POLIETILENO, TIPO III, E=4MM 

LAJE DE COBERTA
ESC.: 1/75

ITEM

IMPERMEABILIZAÇÃO COM MANTA ASFÁLTICA,
CLASSE B, ESTRUTURADA COM POLIESTER NÃO
TECIDO, FACES EM POLIETILENO, TIPO III, E=4MM

LEGENDA DE IMPERMEABILIZAÇÃO

IMPERMEABILIZAÇÃO COM MANTA ASFÁLTICA, CLASSE B, ESTRUTURADA COM POLIESTER NÃO TECIDO, FACES EM POLIETILENO, TIPO III, E=4MM

PROTEÇÃO MECÂNICA DA MANTA ASFÁLTICA EM ARGAMASSA POLIMÉRICA TIPO VEDATOP OU SIKATOP100 A SER APLICADO COM BROCHA EM 3 DEMÃOS PREFEITURA MUNICIPAL DE SOBRAL

7ÜÒŒŐUÞÙVÜWÖŒK

236,64m²

ESCALA

1/75

1/75

1/20

1/20

ÚÜURÒVUÁÖÖÁQTÚÖÜTÖQÐÓĞXQZCE¶U ÔUÞÙVÜW°¶UÁÖÖÁÜÖÙÖÜXQÐ/3ÜQUÁQÐUQÐÖUÁF€€€{

CAL BAIRRO ALTO DA BRASÍLIA - LOCALIDADE PARAÍSO

PROJETO BÁSICO

01_LAJE_DE_FUNDO 02_LAJE_DE_COBERTA 03_DETALHE_DE_ENCONTRO_PISO/PAREDE

€ 'ÖÒVŒPÒ'Œ ÚÒÜTÒŒÓĞŒŒ ¶U'ÖŒ ÔUÓÒÜVŒ

OJETISTA(S)
YAN FROTA FARIAS MARQUES CREA CE 333596

DATA NOME ARQUIVO
FEVEREIRO / 2019 EX_IMPERMEABILIZAÇÃO.DWG

DETALHE DE IMPERMEABILIZAÇÃO DA COBERTA

PROTEÇÃO MECÂNICA EM ARGAMASSA POLIMÉRICA TIPO VEDATOP OU SIKATOP100 A SER APLICADO COM

ESTRUTURADA COM POLIESTER NÃO TECIDO FACES EM POLIETILENO, TIPO III,

NÍVEL DA ÁGUA

PROTEÇÃO MECÂNICA EM ARGAMASSA

POLIMÉRICA TIPO VEDATOP OU SIKATOP100 A

SER APLICADO COM BROCHA EM 3 DEMÃOS.

MANTA ASFÁLTICA CLASSE B, ESTRUTURADA COM POLIESTER NÃO TECIDO FACES EM

POLIETILENO, TIPO III, E=4MM

BROCHA EM 3 DEMÃOS.

MANTA ASFÁLTICA CLASSE B,

LAJE DE CONCRETO LIMPA PARA RECEBER APLICAÇÃO DE DUAS DEMÃOS DE EMULSÃO ASFÁLTICA

PARA IMPERMEABILIZAÇÃO.

ESC.: 1/20