


PLANTA DE SITUAÇÃO




PROJETO GEOMETRICO

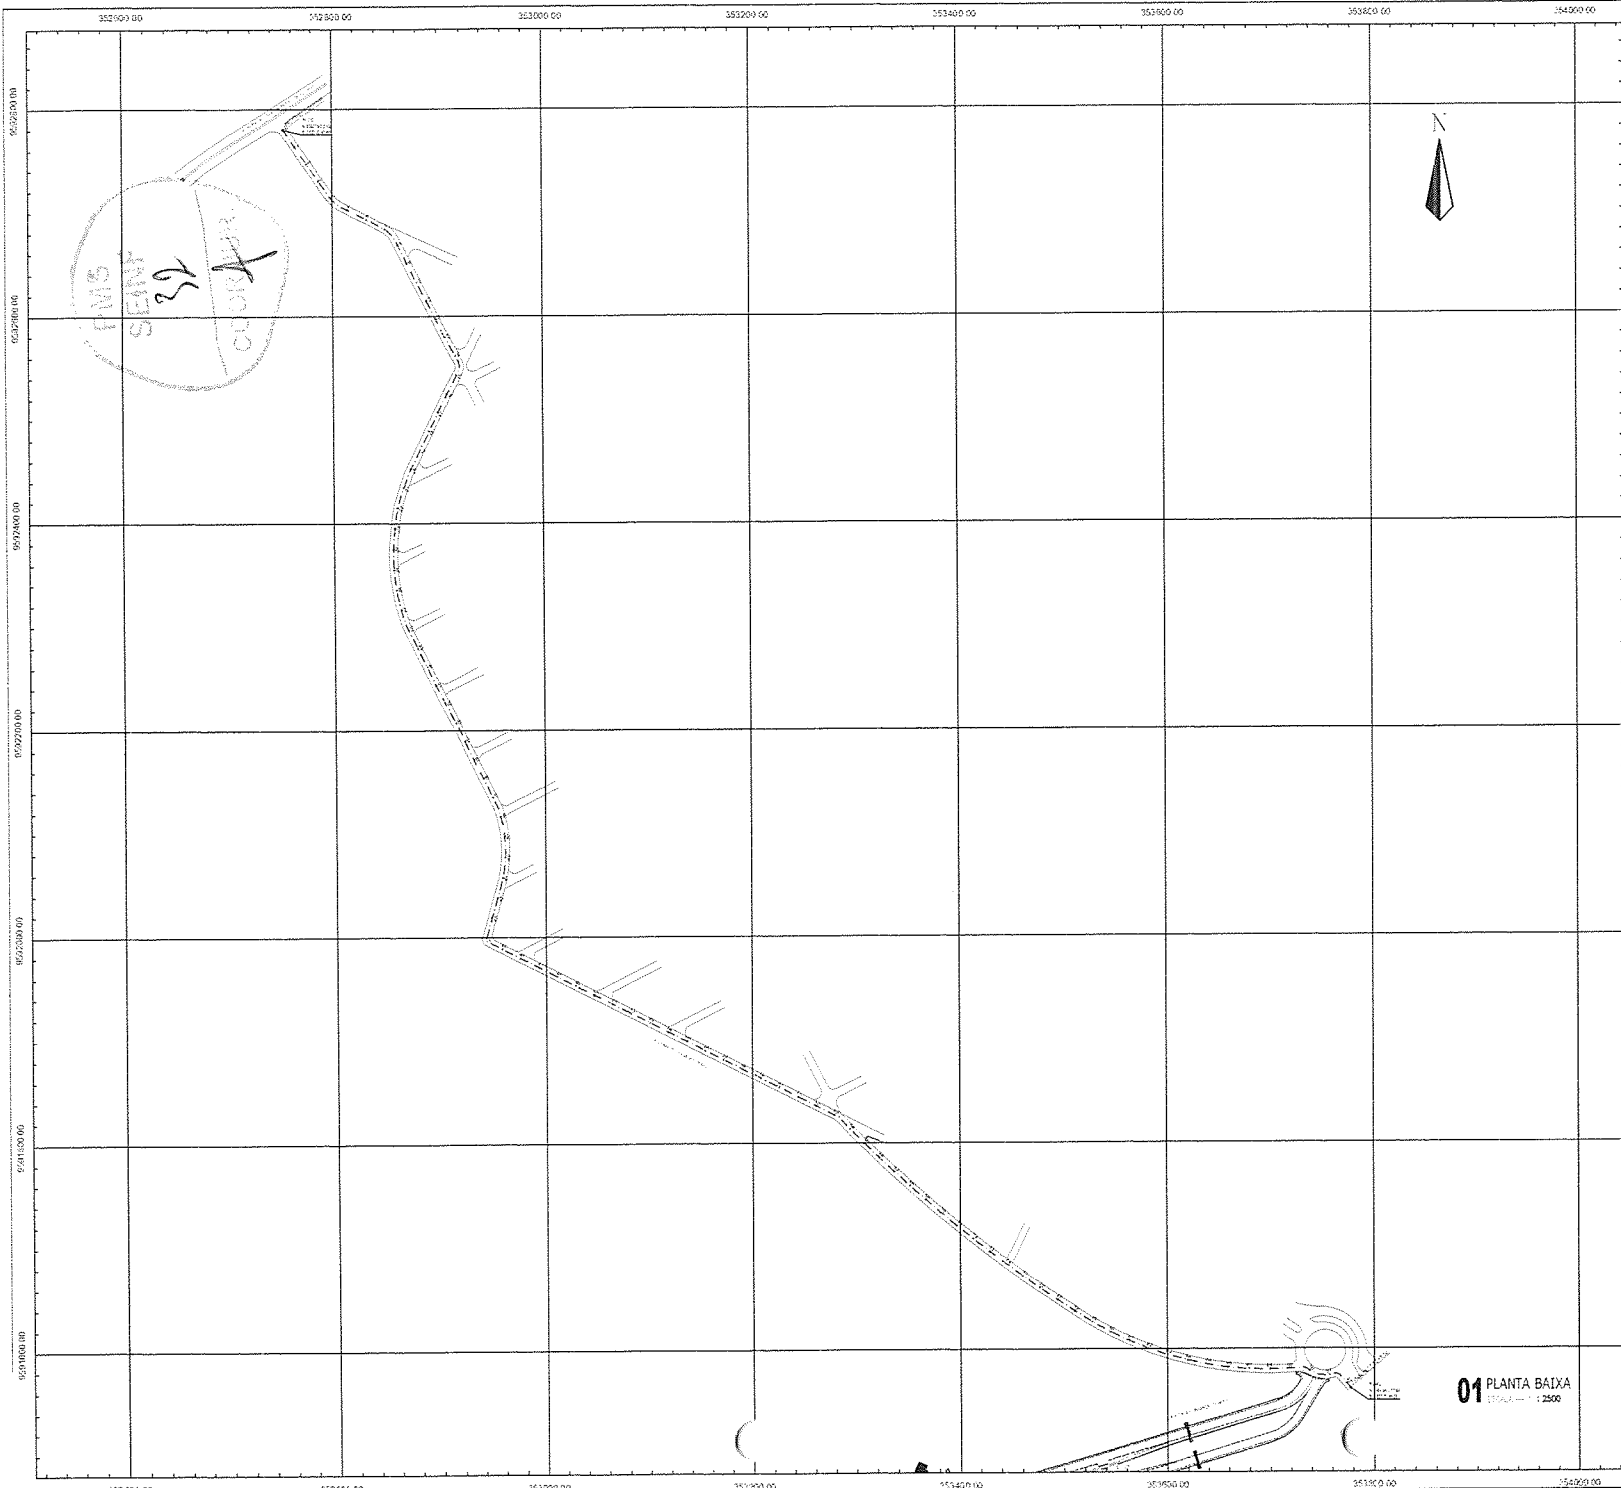

01 PLANTA BAIXA
ESCALA: 1:2500

MUNICÍPIO DE SOBRAL

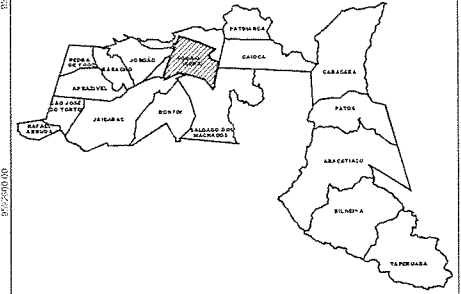

SEÇÃO TIPO DE PAVIMENTAÇÃO



OBS: NAS RUAS QUE SOFRERÃO INTERVENÇÃO, PERMANECERÃO OS MEIOS FIOS E PASSEIOS EXISTENTES

QUADRO DE ÁREAS

PAVIMENTAÇÃO ASFÁLTICA: 18,46,50x8,00 = 14.772,00m ²

Clévio G. V. Mendes
Clévio Gomes V. Mendes
Engº Agrimensor e Civil
CREA-CE 35908
Secretaria da Infraestrutura
Prefeitura Municipal de Sobral

SEINF - SECRETARIA DA INFRAESTRUTURA

PROJETO: PROJETO DE PAVIMENTAÇÃO ASFÁLTICA
SEDE DO MUNICÍPIO DE SOBRAL

INTERESSADO: PREFEITURA DE SOBRAL AUTOR: CLÉVIO GOMES V. MENDES
ENDEREÇO: BAIRRO ANTÔNIO CARLOS BELCHIOR ENGº AGRIMENSOR E CIVIL
MUNICÍPIO: SEDE - SOBRAL RNP 091453564-4

PREFEITURA DE SOBRAL

PLANTA: BAIXA	INDICADA