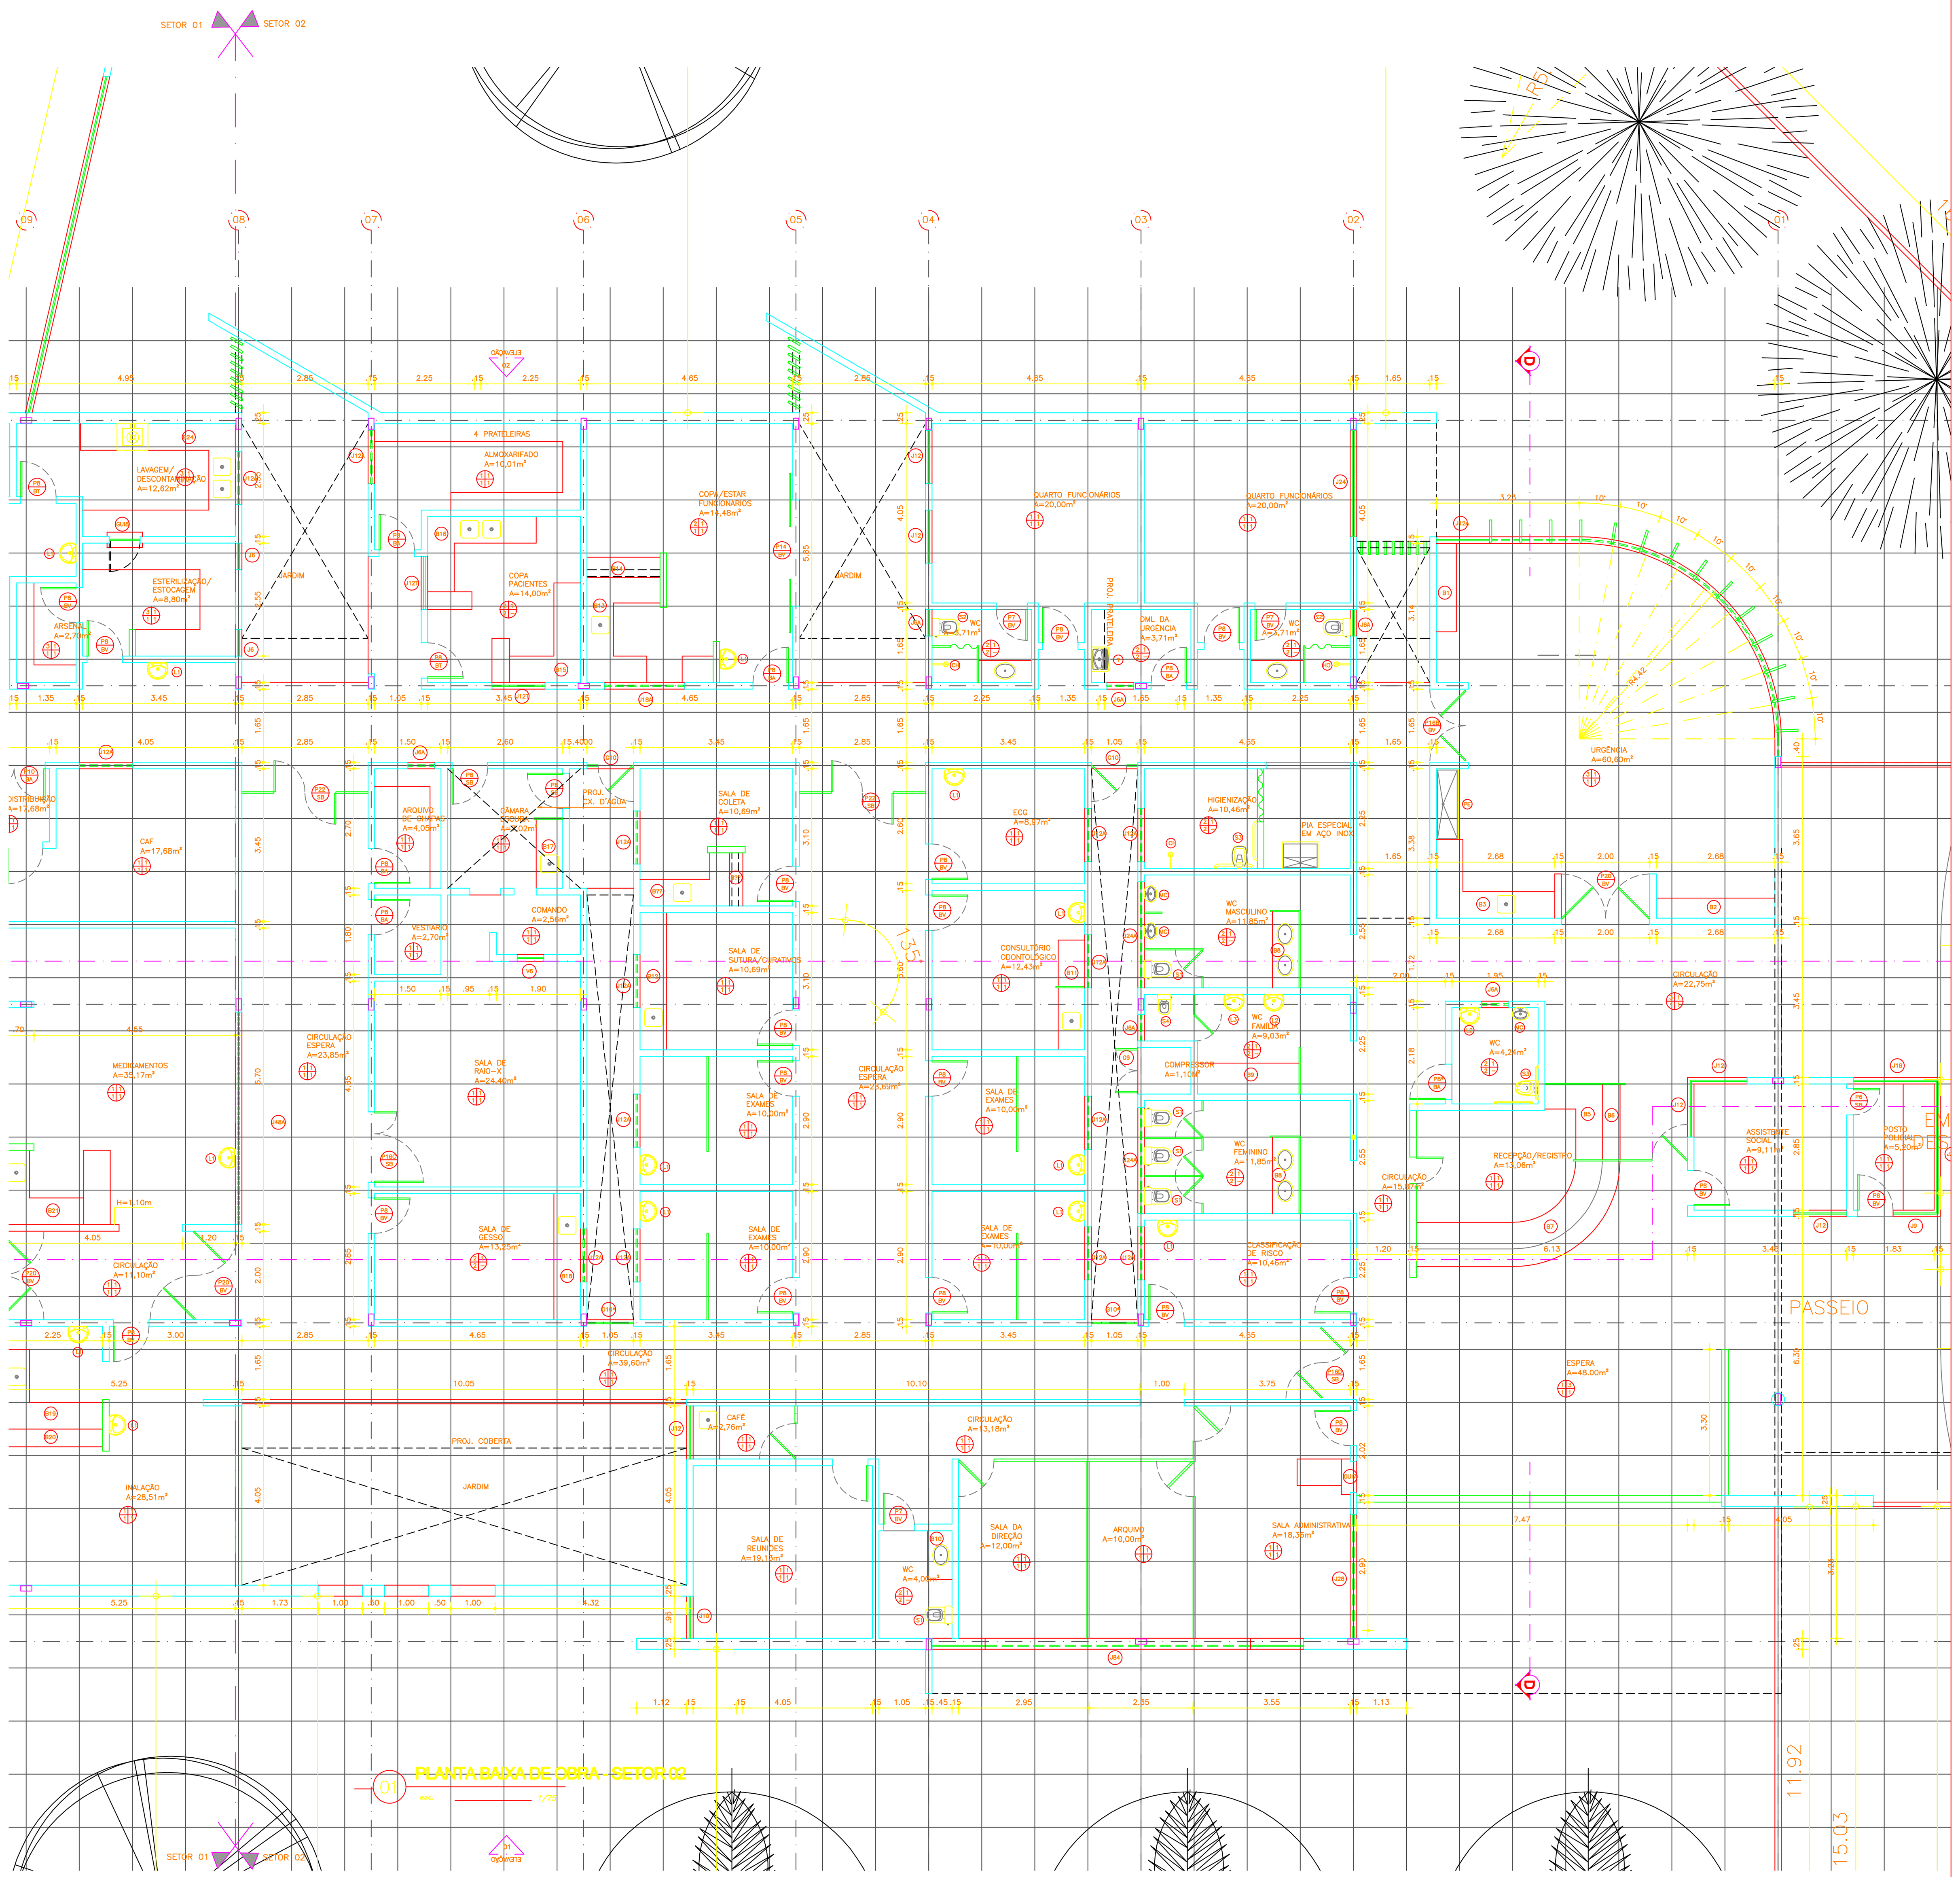

QUADRO DE BANCADAS E BALCÕES

AMBIENTE	Nº	DIMENSÕES	H	MATERIAL / ACABAMENTO
URGÊNCIA	B1	2.30 x 0.45	0.85	AÇO INOX
	B2	2.68 x 0.45		
	B3	3.73 x 0.60		AÇO INOX COM CUBA DE EMBUTIR EM AÇO INOX TAMANHO PADRÃO E TORNEIRA DE PAREDE TIPO CLÍNICA
POSTO POLICIAL	B4	2.85 x 0.70	0.74	GRANITO CINZA POLIDO
RECEPÇÃO/ REGISTRO	B5	2.40 x 0.60	0.74	GRANITO BRANCO POLIDO
	B6	1.70 x 0.40	1.10	
	B7	5.32 x 1.00	.74 /.78	
WC MASCULINO/ FEMININO	B8	1.70 x 0.60	0.85	GRANITO CINZA POLIDO COM 2 CUBAS OVAIS TAMANHO PADRÃO E TORNEIRA DE PAREDE ANTI-VANDALISMO
WC FAMÍLIA	B9	2.30 x 0.70	0.85	GRANITO CINZA POLIDO
WC ADMINIST.	B10	1.10 x 0.50	0.85	GRANITO CINZA POLIDO COM 1 CUBA OVAL TAMANHO PADRÃO E TORNEIRA DE PAREDE COMUM
CONSULTÓRIO ODONTOLÓGICO	B11	2.50 x 0.60	0.85	AÇO INOX COM CUBA DE EMBUTIR EM AÇO INOX TAMANHO PADRÃO E TORNEIRA DE PAREDE TIPO CLÍNICA
SALA DE CURATIVOS	B12	3.10 x 0.60	0.85	AÇO INOX COM CUBA DE EMBUTIR EM AÇO INOX TAMANHO PADRÃO E TORNEIRA DE PAREDE TIPO CLÍNICA
COPA FUNCIONÁRIOS	B13	3.80 x 0.60	0.85	GRANITO CINZA POLIDO COM 1 CUBA DE AÇO INOX TAMANHO PADRÃO E TORNEIRA DE PAREDE TIPO CLÍNICA
	B14	2.58 x 0.40	1.10	GRANITO CINZA POLIDO
COPA PACIENTES	B15	3.80 x 0.60	0.85	GRANITO CINZA POLIDO COM 1 CUBA DE AÇO INOX TAMANHO PADRÃO E TORNEIRA DE PAREDE TIPO CLÍNICA
	B16	1.45 x 0.40	1.10	GRANITO CINZA POLIDO
CÂMARA ESCURA	B17	1.60 x 0.60	0.85	AÇO INOX COM 1 CUBA DE EMBUTIR EM AÇO INOX TAMANHO PADRÃO E TORNEIRA DE PAREDE TIPO CLÍNICA
SALA DE GESSO	B18	2.85 x 0.60	0.85	AÇO INOX COM 1 CUBA DE EMBUTIR EM AÇO INOX TAMANHO PADRÃO E TORNEIRA DE PAREDE TIPO CLÍNICA
INALAÇÃO	B19	3.95 x 0.60	0.85	AÇO INOX COM 1 CUBA DE EMBUTIR EM AÇO INOX TAMANHO PADRÃO E TORNEIRA DE PAREDE TIPO CLÍNICA
	B20	2.25 x 0.40	1.10	GRANITO CINZA POLIDO
MEDICAMENTOS	B21	2.90 x 0.60	0.85	AÇO INOX COM 1 CUBA DE EMBUTIR EM AÇO INOX TAMANHO PADRÃO E TORNEIRA DE PAREDE TIPO CLÍNICA
WC (ESPERA)	B22	1.65 x 0.35	0.85	GRANITO CINZA POLIDO COM 1 CUBA DE SEMI-ENCAIXE 41x41cm E TORNEIRA DE PAREDE TIPO CLÍNICA
ESTERELIZAÇÃO / ESTOCAGEM	B23	1.55 x 0.80 / 6.60 x 0.80	0.85	AÇO INOX

QUADRO DE ESQUADRIAS / ESPECIFICAÇÕES

1 - PORTAS / GRADES

LEG	DIMENSÕES	ESPECIFICAÇÕES	ACABAMENTO	SOLEIRA
P6	0.60 x 2.40	TIPO PARANÁ	TINTA ESMALTE SINTÉTICO	GRANITO CINZA
P7	0.70 x 2.40			
P8	0.80 x 2.40			
P8*	0.80 x 2.40	TIPO PARANÁ COM FAIXA DE AÇO INOX		
P14	1.40 x 2.40	TIPO PARANÁ		
P16	1.60 x 2.40			
P16B	1.60 x 1.80			
P16C	1.60 x 1.80	PORTA COM CHUMBO		
P16D	1.60 x 1.80	TIPO PARANÁ		
P20	2.00 x 2.40			
P22	2.25 x 2.40			
G8	0.80 x 2.40	GRADE DE METALON DE AÇO GALVANIZADO		
G10	1.00 x 2.40			
G10*	1.00 x 2.40			
PF15	1.50 x 2.40			
PF16	1.60 x 2.40			
PF28	2.80 x 2.40			
PF34	3.42 x 2.40			
PF40	4.00 x 2.40			
PF60	6.00 x 2.40			

1.1 - BANDEIROLAS (h=.30)

BA	BANDEIROLA ABERTA
BV	BANDEIROLA VIDRO
SB	SEM BANDEIROLA (FECHADO COM ALVENARIA)

2 - JANELAS / VISORES / GUICHÊS

LEG	DIMENSÕES	h PEITORIL	ESPECIFICAÇÕES	ACABAMENTO	PEITORIL
JE	VER DETALHE	0.80	ALUMÍNIO / VIDROTELADA	ANODIZADO NATURAL	GRANITO CINZA
J6	0.60 x 1.60	1.80			
J6A	0.60 x 0.60	1.80			
J8	0.80 x 1.60	0.90			
J10A	1.05 x 0.60	1.80			
J12	1.20 x 1.60	0.90			
J12A	1.20 x 0.60	1.80			
J12T	1.25 x 1.20	0.80			
J13	1.35 x 0.30	3.70			
J16*	1.62 x 0.60	1.80			
J16	1.60 x 1.60	0.90			
[illegible]	[illegible]	[illegible]	ALUMÍNIO / VIDRO		
J24	2.40 x 1.50	0.90			
J24A	2.40 x 0.60	1.80			
J27A	2.70 x 0.60	1.80			
J28	2.80 x 1.50	0.90			
J31	3.15 x 1.50	0.90			
J66A	6.60 x 0.60	2.40			
J96	9.60 x 1.50	0.90			
V6	0.60x1.50	0.90			
V12	1.20x1.50	0.90			
GUI 8	0.80 x 1.00	1.10			
GUI 10	1.00 x 1.00	1.10			
GUI 7	0.70 x 1.00	1.10			
GUI 12	1.20 x 1.00	1.10			

3- DIVISÓRIAS

LEG	DIMENSÕES	ESPECIFICAÇÕES	ACABAMENTO	SOLEIRA
DIV1	4.00X2.40	EM PVC – PAINEL FIXO ATE O TETO	–	–

- OBS.: AS DIVISÓRIAS DOS BANHEIROS SERÃO DE GRANITO CINZA POLIDO H=1.80m

QUADRO DE LOUÇAS E METAIS

Nº	ALTURA	MATERIAL / ACABAMENTO
L1	h=0.85m	LAVATÓRIO COM COLUNA SUSPENSA DECA LINHA VOGUE PLUS COR BRANCA REF. L510 TORNEIRA DE PAREDE FABRIMAR TIPO CLÍNICA LINHA PRATIKA REF 1157-P
L2	h=0.85m	LAVATÓRIO DE LOUÇA BRANCA (PEQUENO) DE MEIA COLUNA SUSPENSA DECA-REF. L510/C510 LINHA VOGUE PLUS - TORNEIRA DE PAREDE FABRIMAR LINHA ACQUAPRESS ANTI-VANDALISMO REF. 1182-AV h=1.05m.
L3	h=0.85m	LAVATÓRIO MASTER DE CANTO DECA COR BRANCA TORNEIRA COM FECHAMENTO AUTOMÁTICO TIPO FABRIMAR ACQUAPRESS REF. 1180-AV OU SIMILAR
S1	-	SANITÁRIO DE LOUÇA BRANCA, DECA LINHA VOGUE PLUS
S2	-	SANITÁRIO DE LOUÇA BRANCA, DECA LINHA MONTE CARLO
S3	-	SANITÁRIO DE LOUÇA BRANCA ESPECIAL PARA PESSOAS COM DIFICULDADES MOTORAS COM ASSENTO ESPECIAL
T	h=0.85m	TANQUE DE LOUÇA SUSPENSO COR BRANCA FIXADO COM APOIOS EM FERRO PERFIL "T" - TORNEIRA DE TANQUE DE PAREDE FABRIMAR REF. 1159 COM AREJADOR - LINHA AQUARIUS h=1.20m
MC	h=0.60m	MICTÓRIO DE LOUÇA BRANCA DECA REF. M713 COM VÁLVULA DE DESCARGA LINHA ACQUAPRESS/FABRIMAR REF. 1181 - h=1.05m
PE	h=0.85m	PIA DE ESCOVAÇÃO EM AÇO INOX E TORNEIRA DE PAREDE FABRIMAR TIPO CLÍNICA LINHA PRATIKA REF. 1157-P / h=1.15m
CH	h=2.10m	CHUVEIRO TIPO FABRIMAR MANDACHUVA REF.: 1993 OU SIMILAR

OBS.: TODOS OS VASOS SANITÁRIOS TERÃO DUCHA HIGIÊNICA TIPO FABRIMAR LINHA ACQUA JET REF.: 2195 OU SIMILAR

PISOS

1 - PISO INDUSTRIAL POLIDO DE ALTA RESISTÊNCIA COM CIMENTO BRANCO E PIGMENTO VERDE
2 - CERÂMICA 30x30cm ANTI-DERRAPANTE COR BRANCA
3 - INTERTRAVADO DE CONCRETO

PAREDES

1 - TINTA ACRÍLICA COR BRANCA
2 - CERÂMICA 30x30cm LISA COR BRANCA
3 - TINTA EPÓXI
4 - TINTA ACRÍLICA SOBRE PAREDE REBOCADA COM MASSA BARITADA

TETO

1 - LAJE PINTADA COM TINTA LATEX COR BRANCA
2 - FORRO DE GESSO PINTADO COM TINTA LATEX COR BRANCA
3 - TELHA VÃ

TETO

1 - FAIXA DE GRANITO CINZA POLIDO h=15cm

CREA– PROJETO | CREA– PROJETO

ISS– CONSTRUÇÃO | ISS– CÁLCULO | ISS– PROJETO | ISS– PROJETO

PROJETO
PROJETO
PROPRIETÁRIO
CONSTRUÇÃO

APROVO PM – SOBRAL

PROJETO: **UPA - UNIDADE DE PRONTO ATENDIMENTO**

CLIENTE: PREFEITURA MUNICIPAL DE SOBRAL

LOCAL: LOTEAMENTO CIDADE MONSENHOR ALUÍSIO PINTO - QUADRA 14 - SOBRAL - CE

CONTEÚDO: **ARQUITETURA**

1 PLANTA BAIXA DEOBRA - SETOR 02
2
3
4
5
6
7
8
9

NELSON SERRA E NEVES
AIDA MATOS MONTENEGRO
SAMUEL CARVALHO GOUVEIA
A R Q U I T E T O S
AV. DES. MOREIRA 2001 - SALAS 601/603
FONE (085)3224 4006-FAX (085)3224 0849
FORTALEZA - CEARÁ CEP. 60.170-001
E-mail nec@fortalnet.com.br

ESCALA: 1 : 75
DESENHO: SAMUEL
ATUALIZAÇÃO: MAR / 2009
DATA: MAR / 2009
PRANCHA: 06/09

RESERVA DE PROPRIEDADE INTELECTUAL

A PROPRIEDADE INTELECTUAL DO PRESENTE PROJETO É RESERVADA AO SEUS AUTORES, DE ACORDO COM A LEGISLAÇÃO PERTINENTE. O USO DESTE PROJETO OU DE QUALQUER DE SEUS ELEMENTOS, QUE NÃO FORAM OS DETERMINADOS, SERÃO CONSIDERADOS COMO APROPRIAÇÃO ILÍCITA E SERÃO APLICADAS AS LEIS QUE DEFENDEM DITOS DIREITOS A TODOS OS EFEITOS