



DIAGRAMA UNIFILAR

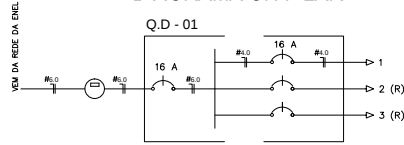

QUADRO DE CARGAS

Q D - 01							
GRUPO	ILUMINAÇÃO		POTENCIA ATIVA	FATOR DE POTENCIA	POTENCIA APARENTE	CORRENTE DE REGIME	DEJUNTOR
1	200W	2x150W	360	1,00	360	2 A	1x16
2							1x16
3							1x16
TOTAL			360		360	0x16	1x16
CARGA INSTALADA							
Ativa = 360 W Aparente = 360 V.A.							

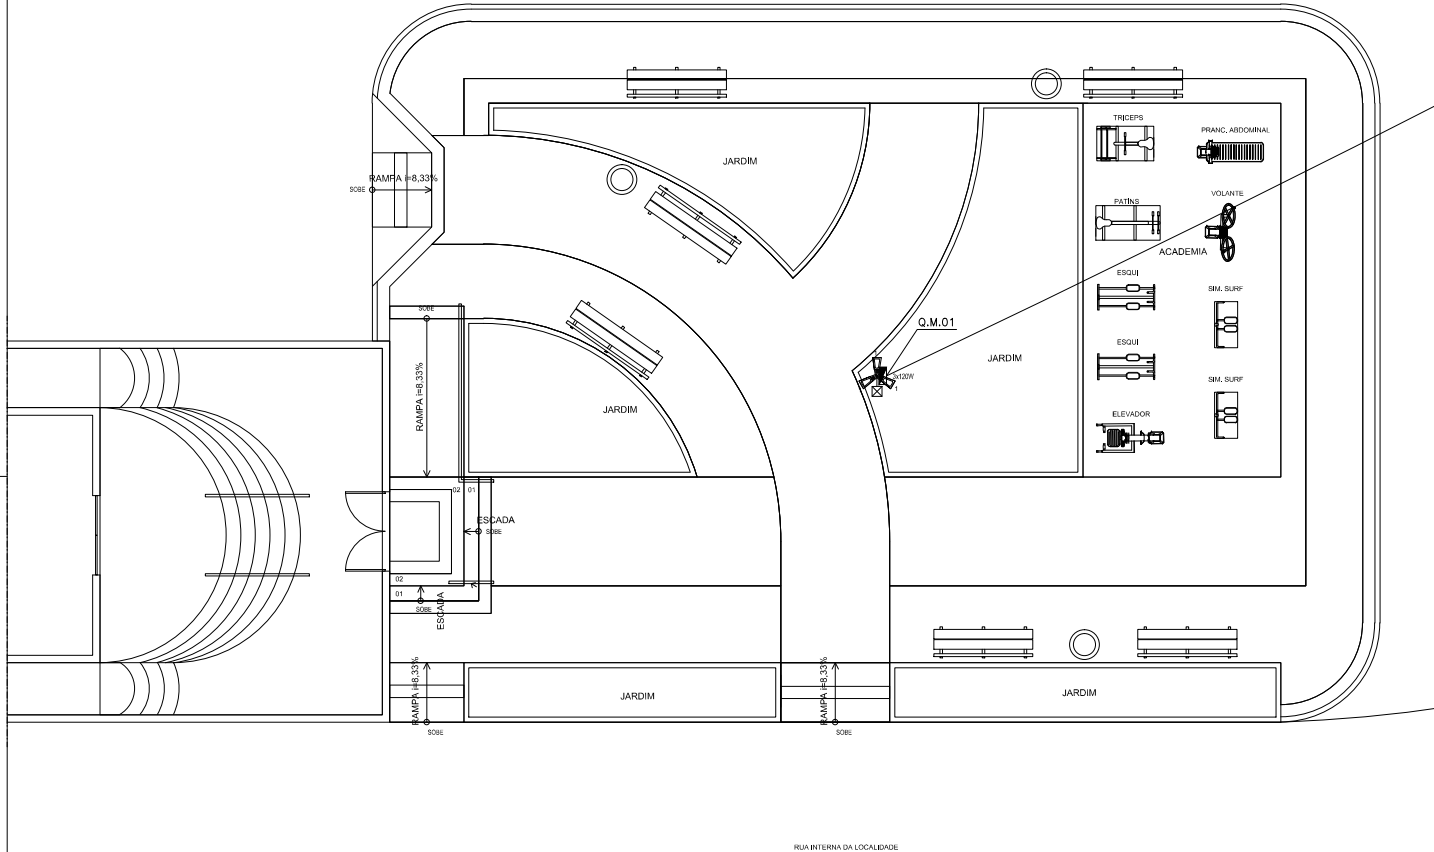


RUA INTERNA DA LOCALIDADE

LEGENDA


- 3x120W - POSTE EM CONCRETO CIRCULAR 1200mm COM 03 PETALAS CADA PETALA 150W COM LUMINARIA DE LED
- CX. PASSAGEM DE ALVENARIA NO PISO - (100x400x80)mm
- QUADRO DE DISTRIBUIÇÃO DE SOBREPOR COM 03 CIRCUITOS
- QUADRO DE MEDIDA MONOFASICO
- FIOS NEUTRO, FASE, RETORNO E TERRA
- ELETRODUTO (PISO)

NOTAS :
1 - CONDUTORES NAO ESPECIFICADOS SERAO # 2,5 MM2
1 - ELETRODUTOS NAO ESPECIFICADOS SERAO Ø 3/4"

POSTE DE CONCRETO EXISTENTE

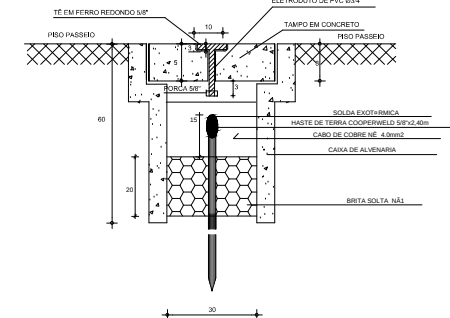

DETALHE ATERRAMENTO
SEM ESCALA

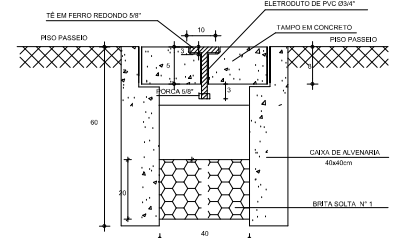

DETALHE CX. DE PASS.
SEM ESCALA

SEINF - SECRETARIA DE INFRAESTRUTURA

PROJETO: ELÉTRICO
PRAÇA NA LOCALIDADE VARJOTA DOS MACHADOS

INTERESSADO: PREFEITURA DE SOBRAL
AUTOR: PAULO SIQUEIRA
ENDEREÇO: LOCALIDADE VARJOTA DOS MACHADOS
AUTOR: YAN FROTA
MUNICÍPIO: SOBRAL

DESENHO DA PRIMEIRA: PLANTA BAIXA
QUADRO DE CARGAS
DIAGRAMA UNIFILAR
LEGENDA
DET. CX. DE PASSAGEM

DATA: SETEMBRO/2019
REVISO: 01
PROJETO: ELET_01_01
ELET: 01/01