




01 PLANTA GANGORRA escala 1/25

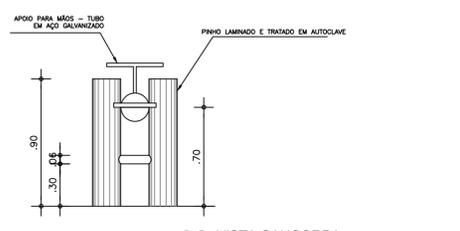


02 VISTA GANGORRA escala 1/25

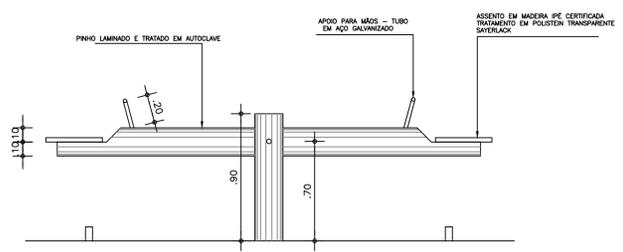


03 VISTA GANGORRA escala 1/25

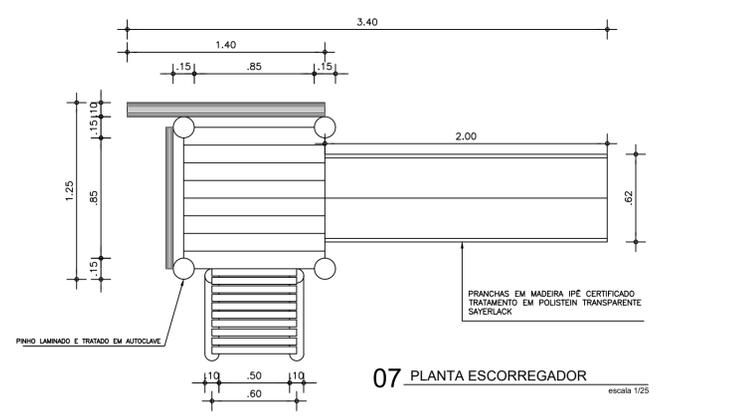


07 PLANTA ESCORREGADOR escala 1/25

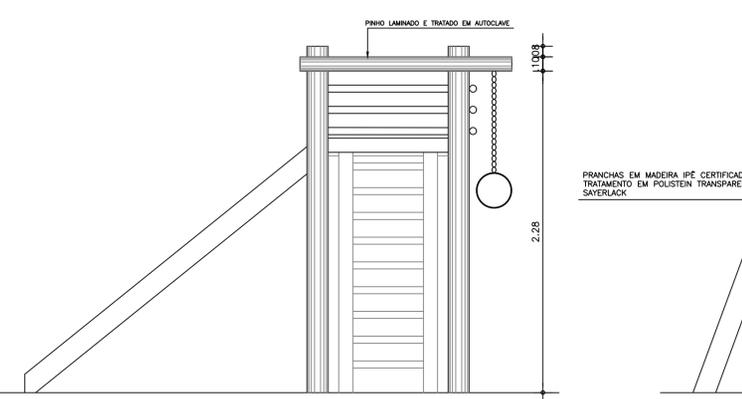


08 VISTA ESCORREGADOR escala 1/25

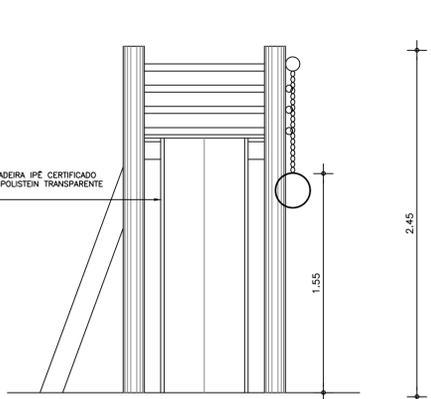


09 VISTA ESCORREGADOR escala 1/25

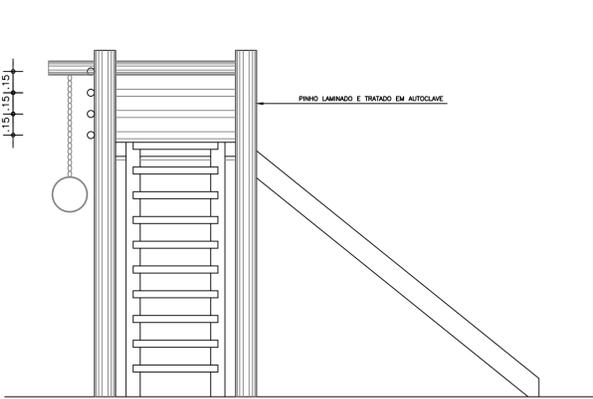


10 VISTA ESCORREGADOR escala 1/25

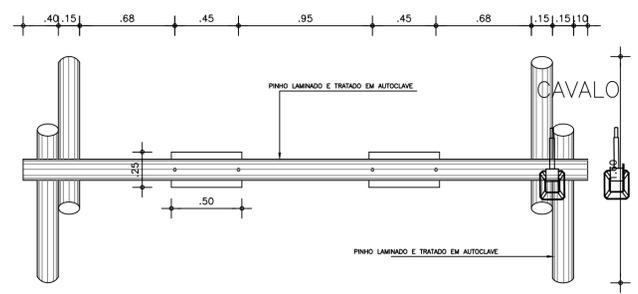


04 PLANTA BALANÇO escala 1/25

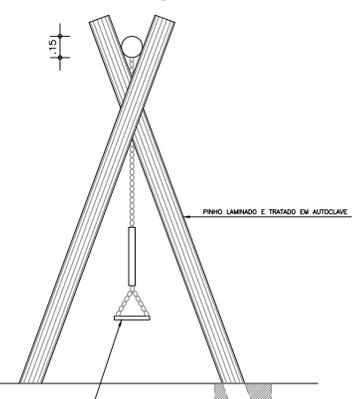


05 VISTA BALANÇO escala 1/25

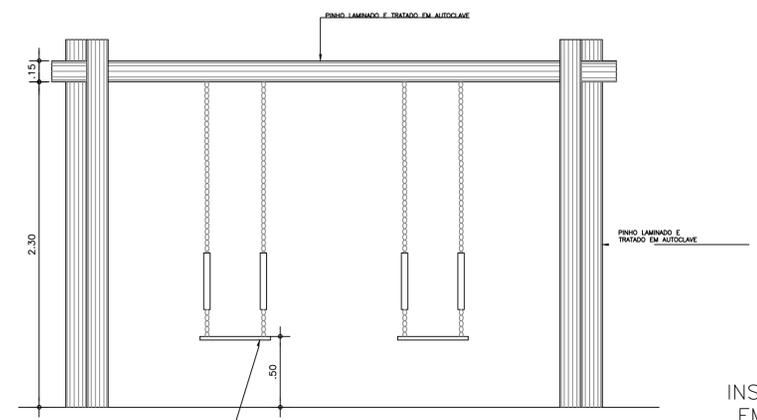


06 VISTA BALANÇO escala 1/25

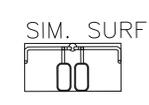

REMO

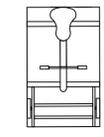

ESQUI

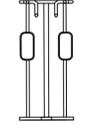


VOLANTE




ELEVADOR




PRANC. ABDOMINAL

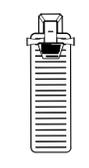


PATINS

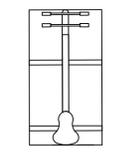

SUBSTITUIR ILUMINAÇÃO POR LED

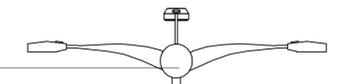

INSTALAR POSTE COM ILUMINAÇÃO EM LED, VER PROJETO ELETRICO

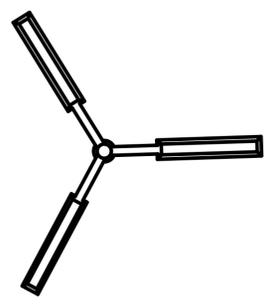

12 DETALHE POSTE PRAÇA DA IGREJA DE CONTENDAS escala 1/25

11 EQUIPAMENTOS ACADEMIA

LISTA DE EQUIPAMENTOS		
FONTE	EQUIPAMENTO	DETALHAMENTO
ATA - N°027/2019-SEINF	REMO	TUBO DE SEÇÃO QUADRADA 120X120MM COM 3MM DE ESPESURA METALIZADO E LACADO. ROLAMENTOS ENCASTRADOS EM TUBO MECÂNICO DE SEÇÃO CIRCULAR DE 60MM COM 8MM DE ESPESURA. PLACA INFORMATIVA EM LAMINADO DE ALTA PRESSÃO (HPL) COM 9MM DE ESPESURA COM INFORMAÇÃO GRAVADA A LASER.
ATA - N°027/2019-SEINF	SURF	TUBO DE SEÇÃO QUADRADA 120X120MM COM 3MM DE ESPESURA METALIZADO E LACADO. ROLAMENTOS ENCASTRADOS EM TUBO MECÂNICO DE SEÇÃO CIRCULAR DE 60MM COM 8MM DE ESPESURA. PLACA INFORMATIVA EM LAMINADO DE ALTA PRESSÃO (HPL) COM 9MM DE ESPESURA COM INFORMAÇÃO GRAVADA A LASER.
ATA - N°027/2019-SEINF	ELEVADOR	TUBO DE SEÇÃO QUADRADA 120X120MM COM 3MM DE ESPESURA METALIZADO E LACADO. ROLAMENTOS ENCASTRADOS EM TUBO MECÂNICO DE SEÇÃO CIRCULAR DE 60MM COM 89MM DE ESPESURA. LAMINADO EM ALTA PRESSÃO (HPL) COM 9MM DE ESPESURA COM UNIFORMIZAÇÃO GRAVADA A LASER.
ATA - N°027/2019-SEINF	VOLANTES	TUBO DE SEÇÃO QUADRADA 120X120MM COM 3MM DE ESPESURA METALIZADO E LACADO. ROLAMENTOS ENCASTRADOS EM TUBO MECÂNICO DE SEÇÃO CIRCULAR DE 60MM COM 8MM DE ESPESURA. PLACA INFORMATIVA EM LAMINADO DE ALTA PRESSÃO (HPL) COM 9MM DE ESPESURA COM INFORMAÇÃO GRAVADA A LASER. INSTALAÇÃO COMPLETA.
ATA - N°027/2019-SEINF	PATINS	TUBO DE SEÇÃO QUADRADA 120X120MM COM 3MM DE ESPESURA METALIZADO E LACADO. TUBO EM INOX 316X35MM. ROLAMENTOS ENCASTRADOS EM TUBO MECÂNICO DE SEÇÃO CIRCULAR DE 60MM DE ESPESURA. ABORRACHADOS PARA PEDAIS. PLACA INFORMATIVA EM LAMINADO DE ALTA PRESSÃO (HPL) COM 9MM DE ESPESURA COM INFORMAÇÃO GRAVADA A LASER.
ATA - N°027/2019-SEINF	ESQUI SIMPLES	TUBO DE SEÇÃO QUADRADA 120X120MM COM 3MM DE ESPESURA METALIZADO E LACADO. ROLAMENTOS ENCASTRADOS EM TUBO MECÂNICO DE SEÇÃO CIRCULAR DE 60MM COM 8MM DE ESPESURA. EMBORRACHADOS PARA PEDAIS. PLACA INFORMATIVA EM LAMINADO DE ALTA PRESSÃO (HPL) COM 9MM DE ESPESURA COM INFORMAÇÃO GRAVADA A LASER. DIMENSÕES APROXIMADAS: 1460X649X1455 MM.
ATA - N°027/2019-SEINF	ABDOMINAIS	TUBO DE SEÇÃO QUADRADA 120X120MM COM 3MM DE ESPESURA METALIZADO E LACADO. ROLAMENTOS ENCASTRADOS EM TUBO MECÂNICO DE SEÇÃO CIRCULAR DE 60MM COM 8MM DE ESPESURA. PLACA INFORMATIVA EM LAMINADO DE ALTA PRESSÃO (HPL) COM 9MM DE ESPESURA COM INFORMAÇÃO GRAVADA A LASER.
ATA - N°027/2019-SEINF	CAVALO	TUBO DE SEÇÃO QUADRADA 120X120MM COM 3MM DE ESPESURA METALIZADO E LACADO. ROLAMENTOS ENCASTRADOS EM TUBO MECÂNICO DE SEÇÃO CIRCULAR DE 60MM COM 8MM DE ESPESURA. POLIETILENO TRICOLOR COM 19MM DE ESPESURA. PLACA INFORMATIVA EM LAMINADO DE ALTA PRESSÃO (HPL) COM 9MM DE ESPESURA COM INFORMAÇÃO GRAVADA A LASER.

OBS: TODAS AS MEDIDAS DEVEM SER CONFERIDAS NO LOCAL;

SECRETARIA DA INFRAESTRUTURA

PROJETO: **PROJETO ARQUITETÔNICO REFORMA PRAÇA VILA RECANTO**

INTERESSADO: PREFEITURA DE SOBRAL
 ENDEREÇO: RUA MARIA CARMELITA MOURA LAT.:3°40'13.91"S ; LONG.: 40°20'27.73"O
 MUNICÍPIO: SOBRAL

AUTOR: EMÍDIO CABRAL
 AUTOR: IGOR FERNANDES

ASSUNTO: DETALHE GANGORRA
 DETALHE ESCORREGADOR
 DETALHE BALANÇO
 ESPECIFICAÇÃO EQUIP. ACADEMIA
 DETALHE POSTE

ESCALA: 1/25
 1/25
 1/25
 S/ESC.
 1/25

DATA: JULHO/2020	REVISÃO: 00	ARQUIVO:	PRANCHA: 05/05
------------------	-------------	----------	----------------