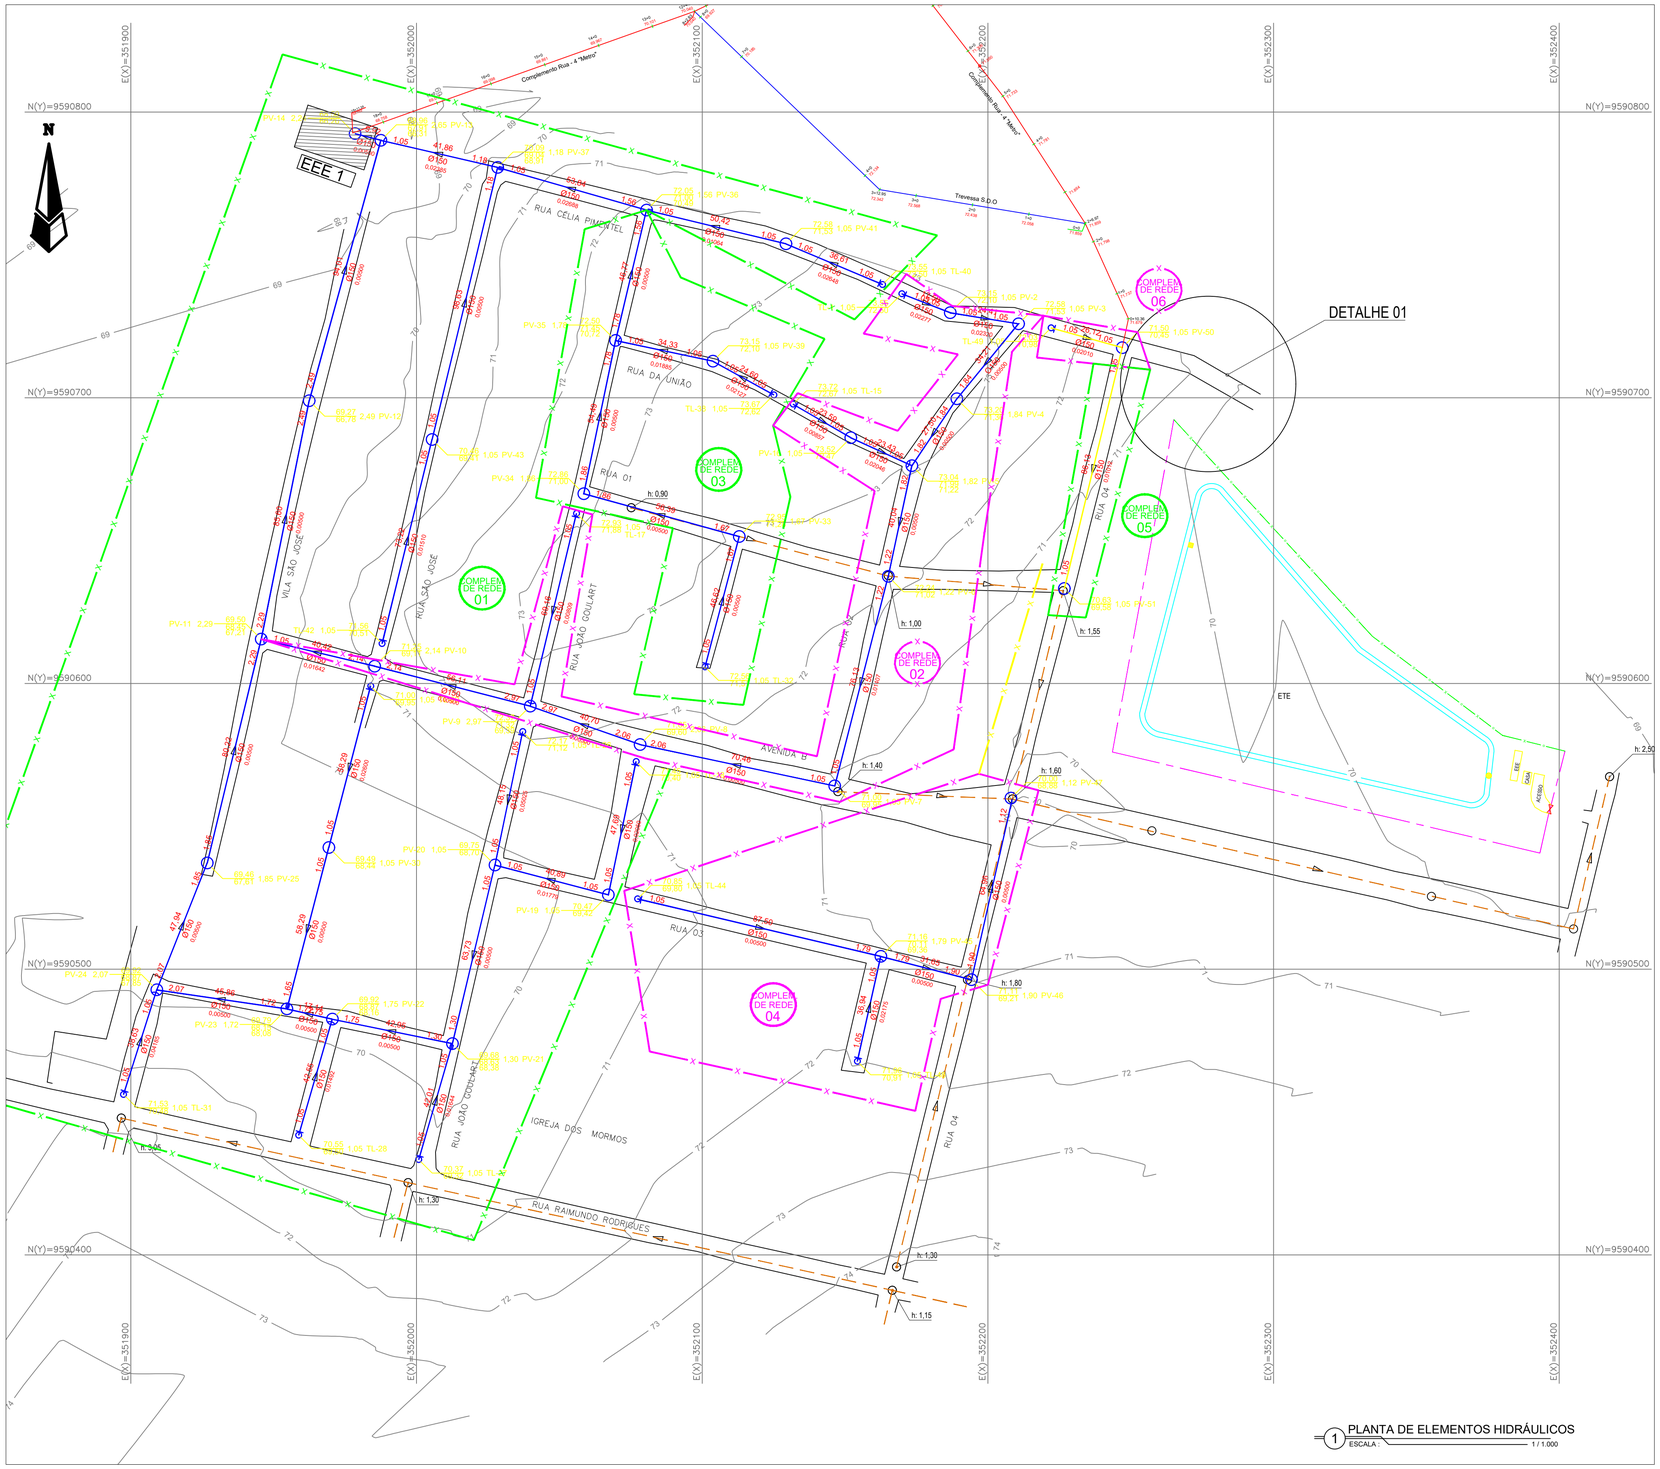

1 PLANTA DE ELEMENTOS HIDRÁULICOS
ESCALA : 1 / 1.000

LEGENDA

N° DO PV — N° DO PV

- LIMITE DA SUB-BACIA
- REDE COLETORA PROJETADA
- REDE COLETORA EXISTENTE
- ARRUAMENTO
- PV-POÇO DE VISITA SIMPLES (D=1,00m)
- PV-POÇO DE VISITA C/ DEGRAU h> 0,10m h< 0,65m (D=1,00m)
- PV-POÇO DE VISITA C/ TUBO DE QUEDA h> 0,65m (D=1,00m)
- PV-POÇO DE VISITA - PONTA SECA (D=0,60m)
- TIL - TERMINAL DE INSPEÇÃO E LIMPEZA

NOTA: a) DIÂMETRO NÃO COTADO - 150mm

QUADRÍCULA

2 DETALHE 01
ESCALA : 1 / 500

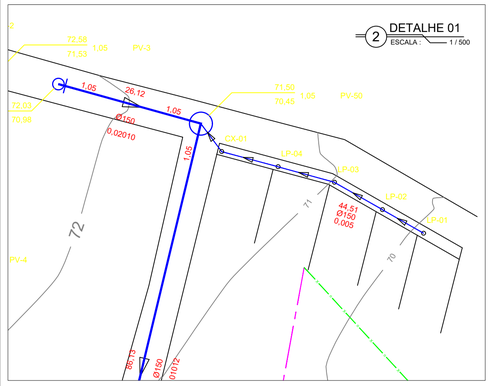

REV.	NATUREZA DA REVISÃO	ORIGEM	DATA	REVISÃO	VISTO	DATA	APROVAÇÃO
04							
03							
02							
01							
00	IMPRESSÃO						

SANEBRÁS - PROJETOS, CONSTRUÇÕES E CONSULTORIA LTDA
ENDERECO: RUA DOS COMPADRES, 501- MANGABEIRA - EUSÉBIO-CE - FONE/FAX: (85)3261-5664 CREA N° 23.156
E-MAIL: sanebras@veloxmail.com.br - CGC: 23.726.367/0001-92 - CGF:06.916.528-9

D:\ARQUIVOS\PMS\logo 2017.jpg

PREFEITURA MUNICIPAL DE SOBRAL
SEBRAS - SECRETARIA DE OBRAS

PROJETO EXECUTIVO DO SISTEMA DE ESGOTAMENTO SANITÁRIO - BAIRRO COHAB II

PRANCHA 03/15

ASSUNTO : REDE COLETORA
PLANTA DE ELEMENTOS HIDRÁULICOS

DATA: JUNHO/2019 | ESCALA : 1/1.000 | DESENHO : | VISTO :

PROIBIDA A REPRODUÇÃO, A UTILIZAÇÃO OU A ALTERAÇÃO TOTAL OU PARCIAL DO CONTEÚDO DESTA PRANCHA SEM NOSSA AUTOR
OS CONTRAVENTORES ESTARÃO SUJEITOS ÀS PENAS PREVISTAS EM LEI.