


FORMA DAS VIGAS DO PISO DO TÉRREO

Esc.: 1/50

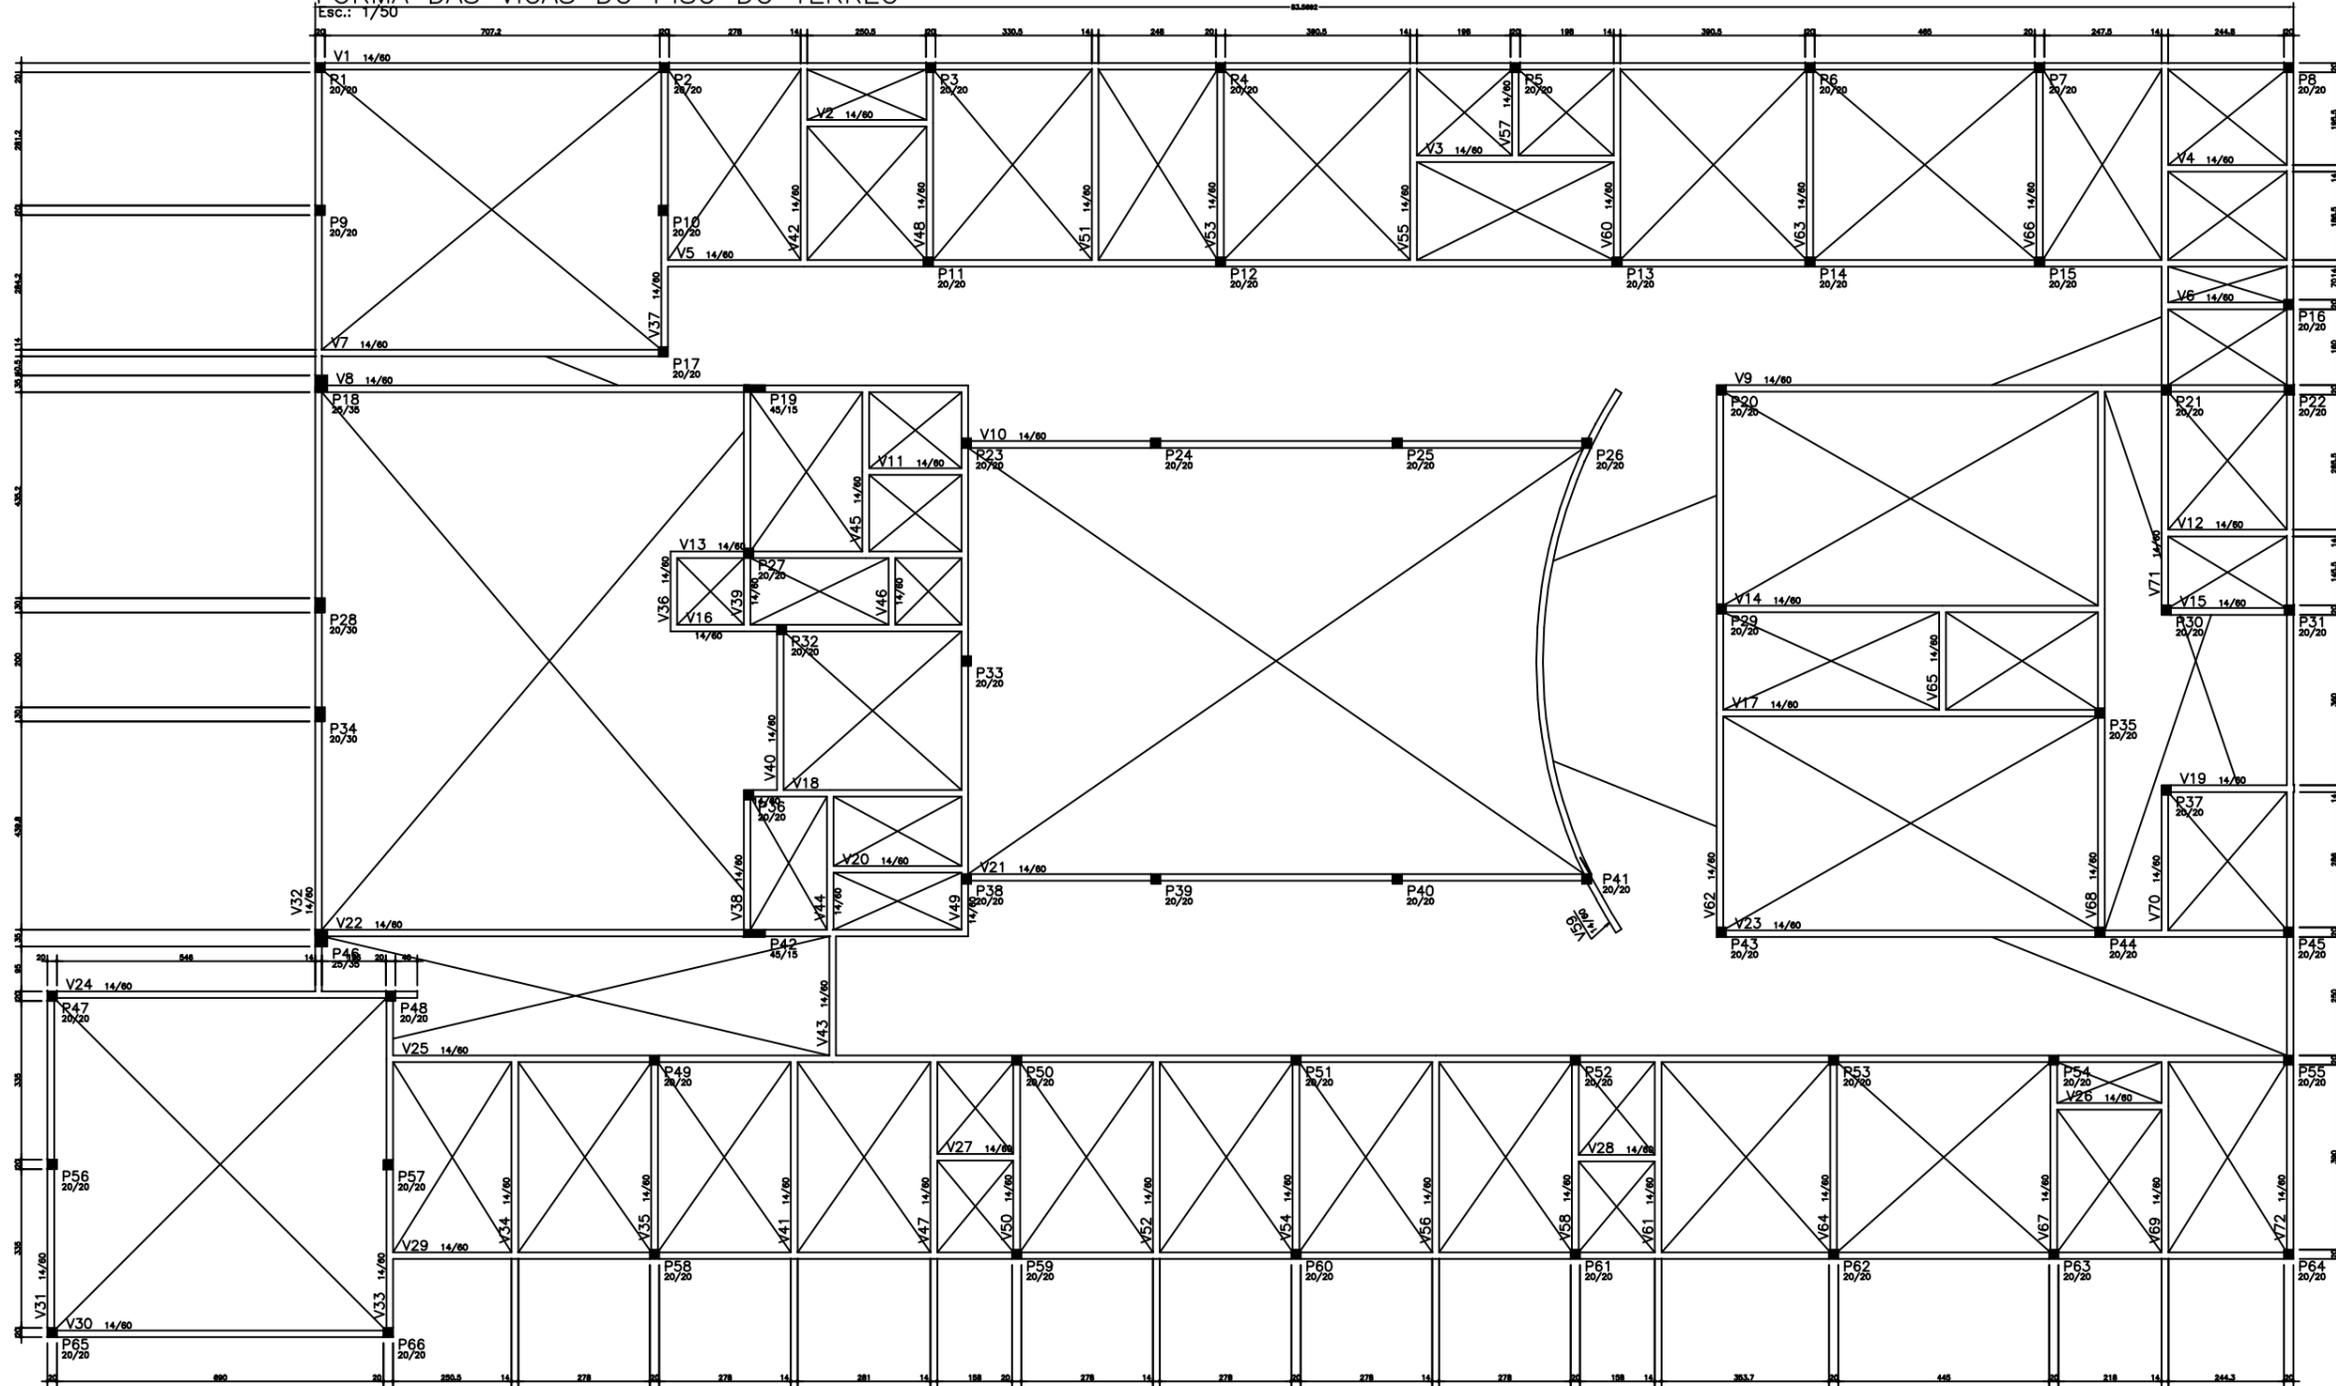

- NOTAS:**
- 1) Verificar os dados de projeto e executar de acordo com o projeto.
 - 2) O projeto é baseado nos dados fornecidos pelo cliente e não se responsabiliza por erros de projeto.
SEINF - SECRETARIA DA INFRAESTRUTURA

PROJETO: PROJETO ESTRUTURAL
CENTRO DE SAUDE DA FAMILIA - SINHA SABOIA - SOBRAL

INTERESSADO: PREFEITURA DE SOBRAL
AUTOR: PREFEITURA DE SOBRAL
ENDEREÇO: RUA INÊS DE VASCONCELOS
MUNICÍPIO: SOBRAL

