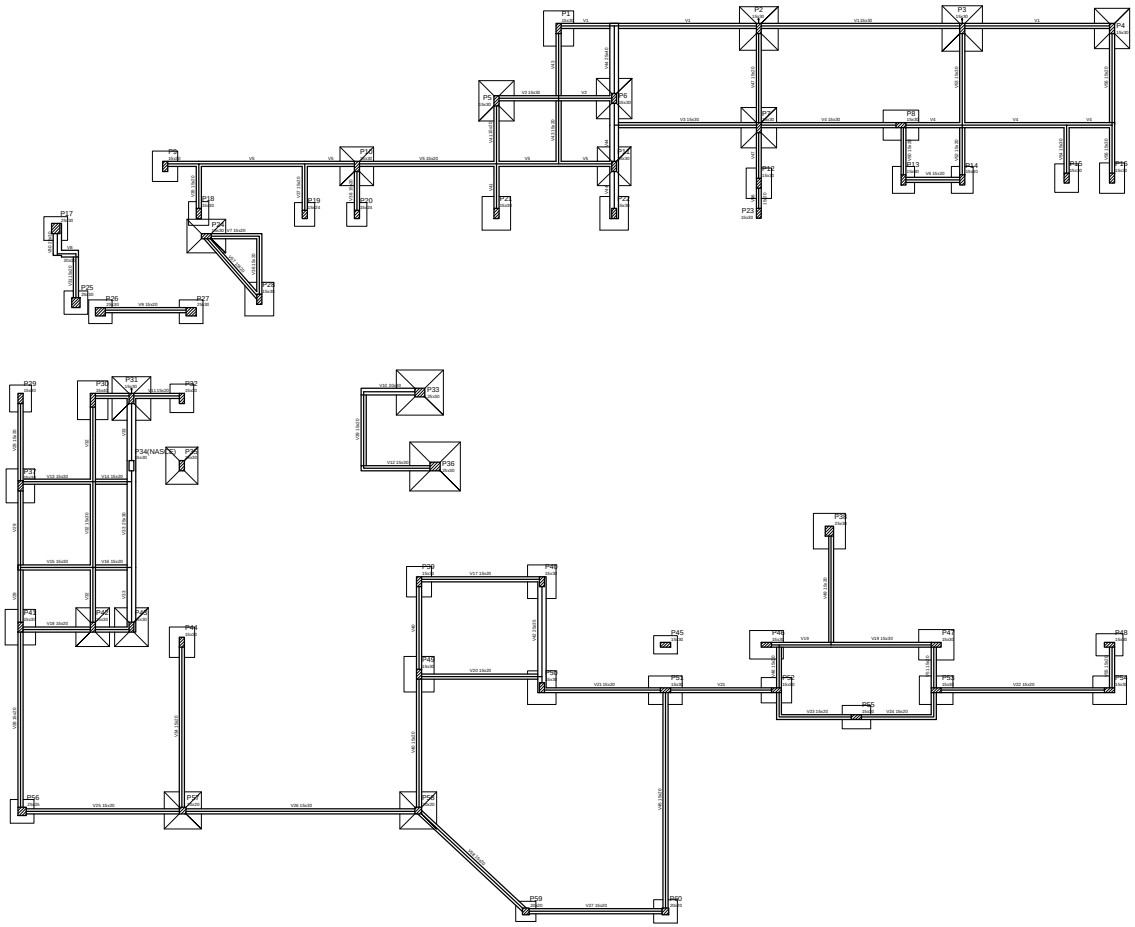

Forma do pavimento funda- «o

escala 1:75

TÍTULO	CSF DE TAPERUABA, DISTRITO DO MUNICÍPIO DE SOBRAL/CE
PROJETO	ESTRUTURAL–FÔRMAS
ENDEREÇO :	RUA EUFRAZINO BASTO, S/N°, TAPERUABA – CE
PROPRIETÁRIO	PREFEITURA MUNICIPAL DE SOBRAL
AUTOR DO PROJETO	CARLOS EDUARDO BRATZ
RESPONSÁVEL TÉCNICO	CARLOS EDUARDO BRATZ
	PREFEITURA MUNICIPAL DE SOBRAL – Secretaria de Obras, Mobilidade e Serviços Públicos
CONTEÚDO	– FORMA NÍVEL 0.00
DATA	09/05/2018
ESCALA	INDICADA
DESENHO	CARLOS
FOLHA	01/02
OBS:	IMPRIMIR EM FOLHA A1