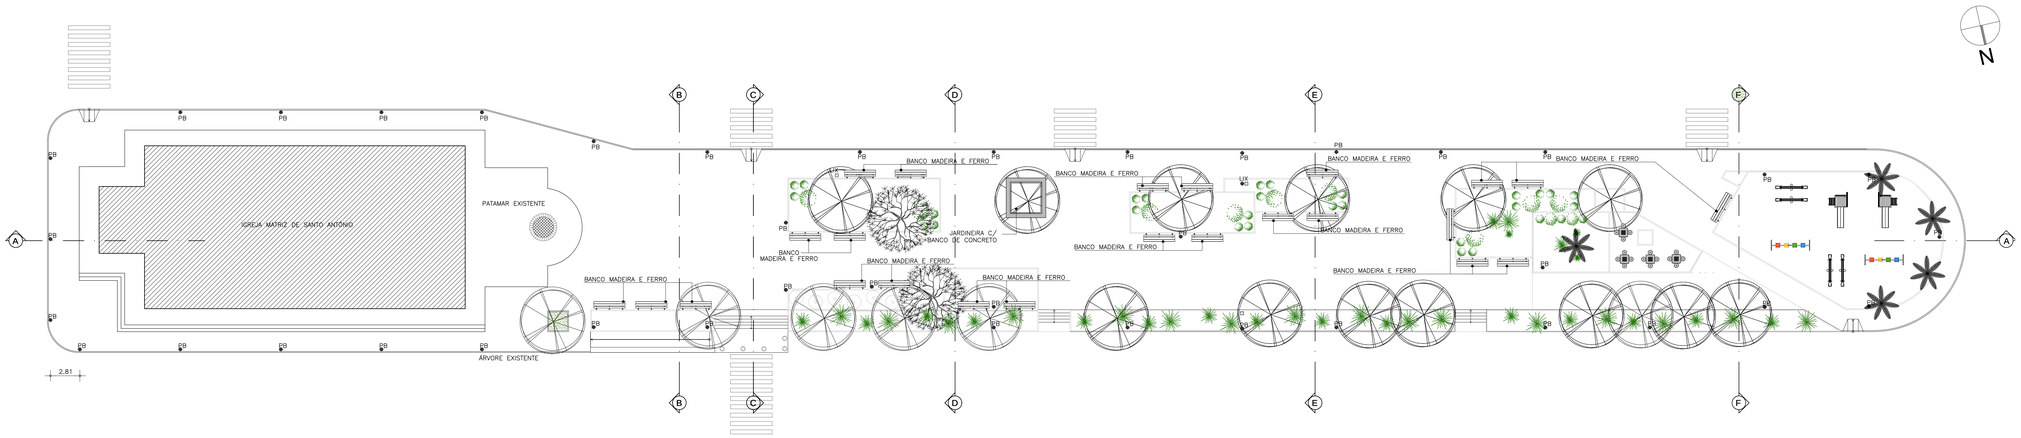

01 PLANTA DE MOBILIÁRIO URBANO
esc. 1/200

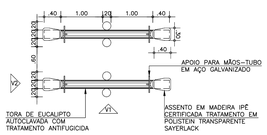

PLANTA BAIXA
ESC 1/50

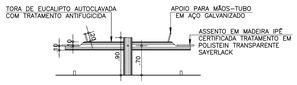

VISTA V1
ESC1/50

VISTA V2
ESC1/50

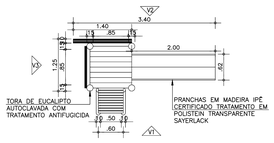

PLANTA BAIXA
ESC 1/50

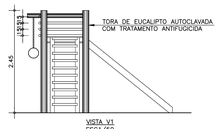

VISTA V1
ESC1/50

VISTA V3
ESC1/25

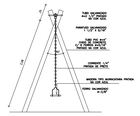

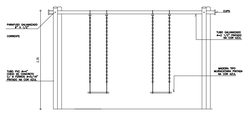

ITEM	DESCRIÇÃO	UNID.	QUANT.
PB	POSTE DE ALUMINIO E VIDRO (h=3,50M)	Un	40
MJ	MESA DE JOGOS	Un	03
LIX	LIXEIRA	Un	09
TEL	TELEFONE PÚBLICO	Un	01
TEL*	TELEFONE PÚBLICO ACESSIVEL	Un	01
B1	PLAYGROUND – ESCORREGADOR	Un	01
B2	PLAYGROUND – RODA GIRA	Un	01
B3	PLAYGROUND – GANGORRA	Un	01

LEGENDA - MOBILIÁRIO

- LIXEIRA
- POSTE - ILUMINAÇÃO BAIXA
- TELEFONE PÚBLICO
- MESA DE JOGOS
- ESCORREGADOR
- GIRA GIRA
- GANGORRA

PAGO

APROVO

I.S.S.C.

I.S.S.P.

CREA

PROJETO

PROJETO

PROJETO

PROJETO

carvalhomachado arquitetos

CAMPELO COSTA
ANDRÉ CARVALHO
LIA MACHADO
MARCELY BARREIRA

RUA ORIANO MENDES, 765
CENTRO - SOBRAL - CEARÁ
carvalhomachadoarq@gmail.com

PROJETO: **PÇA DA MATRIZ DE STO ANTONIO**

CLIENTE: SPLAM - PREFEITURA MUNICIPAL DE SOBRAL

LOCAL: ARACATIAÇU - SOBRAL - CEARÁ

CONTEÚDO: **ARQUITETURA**

1 PLANTA DE MOBILIÁRIO URBANO
2
3
4
5
6
7

ESCALA:	DATA:	DESENHO:	PRANCHA:
1/200	07/07/2012	ANDRE E LIA	**05/09**

RESERVA DE PROPRIEDADE INTELECTUAL

A PROPRIEDADE INTELECTUAL DO PRESENTE PROJETO É RESERVADA AO SEUS AUTORES, DE ACORDO COM A LEGISLAÇÃO PERTINENTE. O USO DESTE PROJETO OU DE QUALQUER DE SEUS ELEMENTOS, QUE NÃO FORAM OS DETERMINADOS, SERÃO CONSIDERADOS COMO APROPRIAÇÃO ILÍCITA E SERÃO APLICADAS AS LEIS QUE DEFENDEM DITOS DIREITOS A TODOS OS EFEITOS