


Locação e cargas da estrutura  
escala 1:50

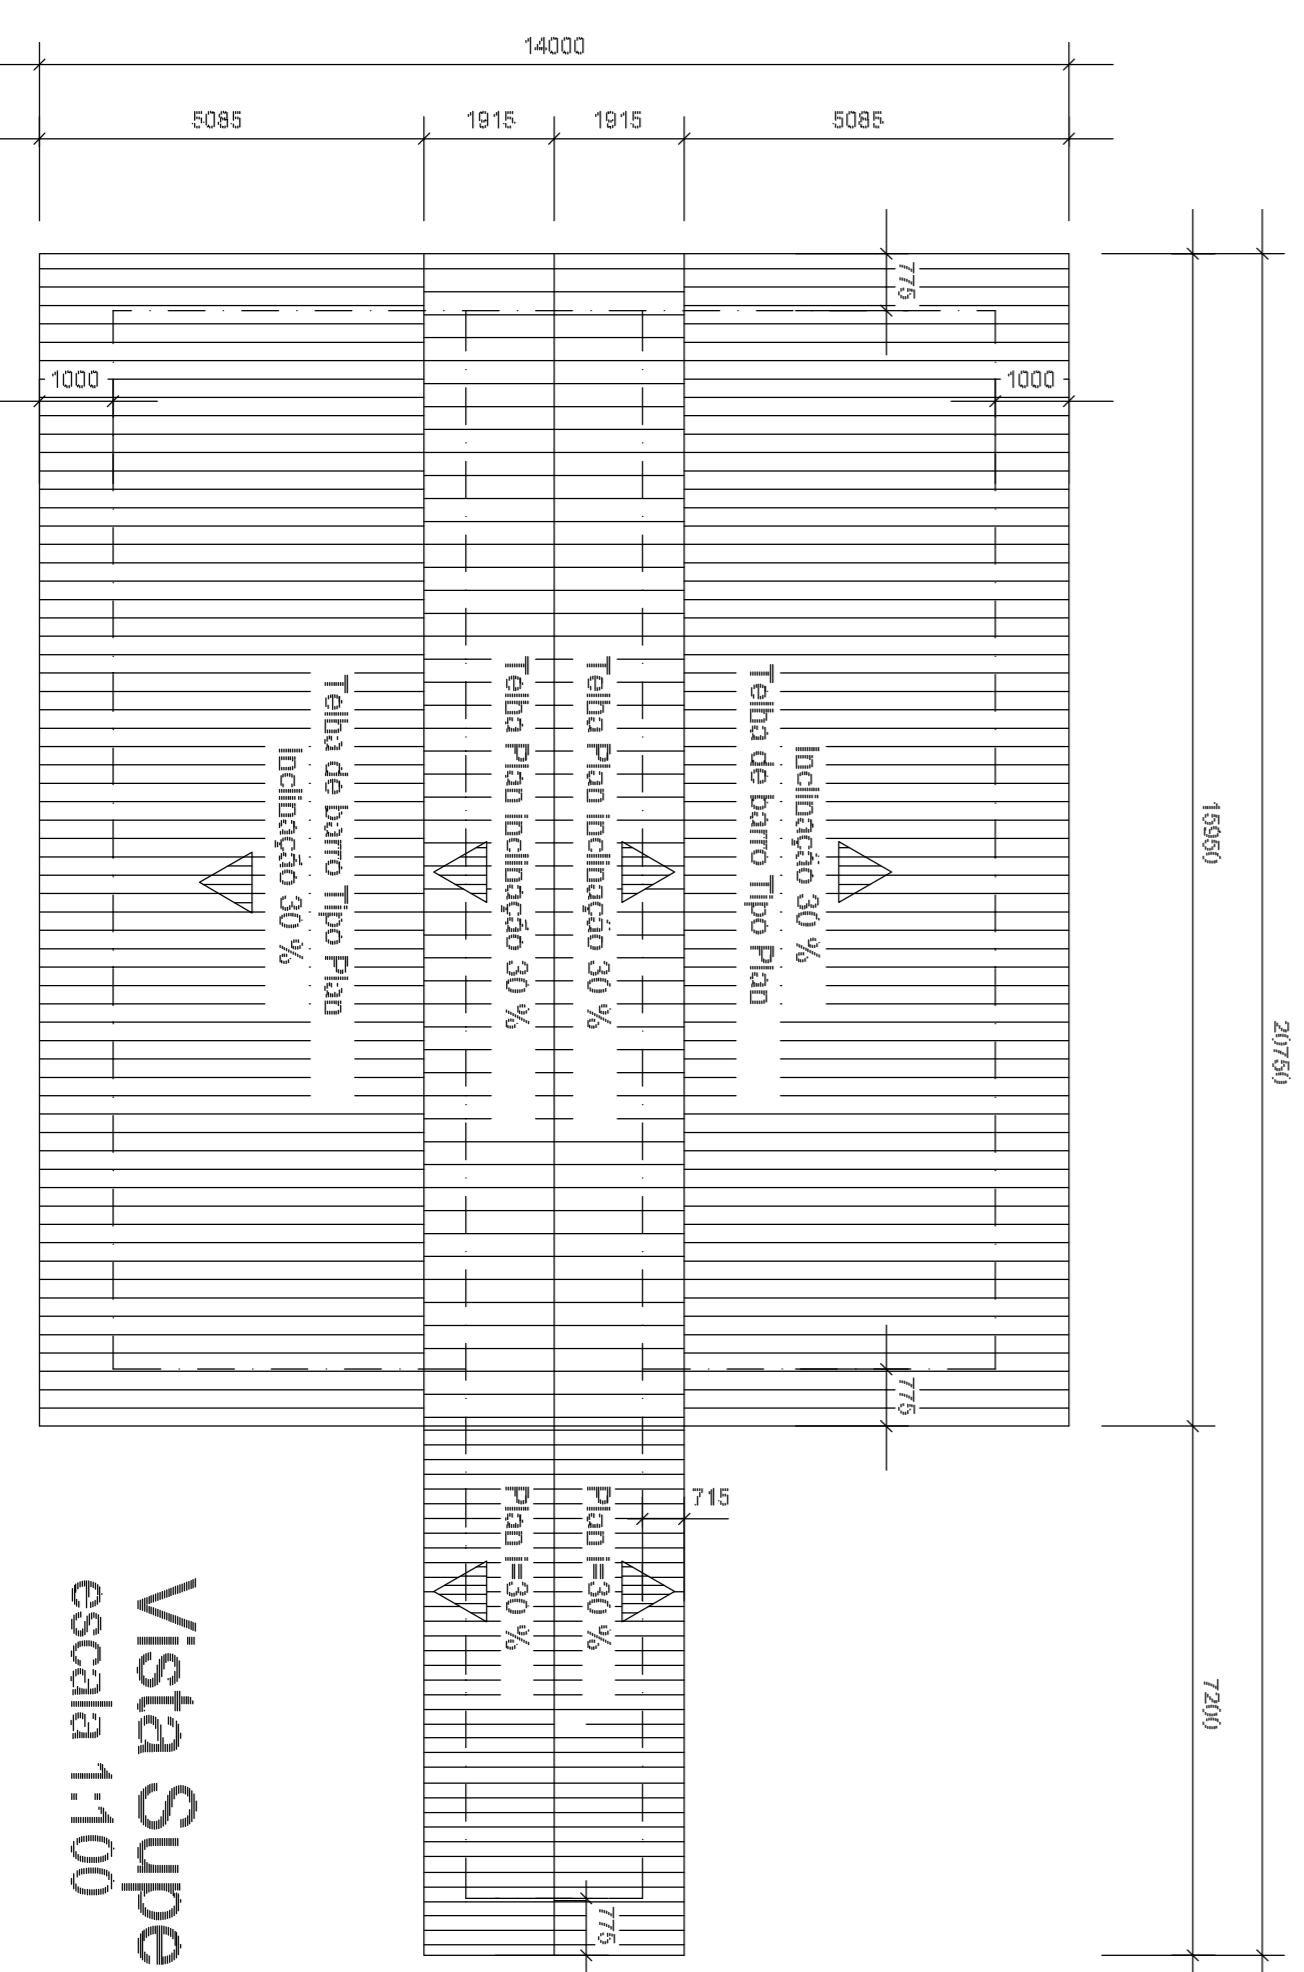

Vista Superior da Cobertura  
escala 1:100

**PROJETO PADRÃO - FNDE**

MUNICÍPIO - UF: \_\_\_\_\_  
 PROPRIETÁRIO: \_\_\_\_\_  
 ENDEREÇO: \_\_\_\_\_

PROPRIETÁRIO: \_\_\_\_\_  
 RESP. TÉCNICO: \_\_\_\_\_ CREA \_\_\_\_\_  
 Eng. Nádia Cristina Louza - CREA-CG 6773/AP  
 AUTOR DO PROJETO

D.U.F.O: \_\_\_\_\_ CREA \_\_\_\_\_

RA	
CREA	

OBSERVAÇÕES:

**ESCOLA 12 SALAS DE AULA**  
**PROJETO ESTRUTURA METÁLICA**

COMPENSAÇÃO		BLOCO A: ADMINISTRAÇÃO		PRONÓIA
COEST - Coordenação Geral de Infraestrutura Educacional		LOCALIZAÇÃO DOS PILARES		
PROJETO		VISTA SUPERIOR DA ESTRUTURA		EST
REVISÃO	ESCALA	INDICAÇÃO	INDICAÇÃO	
R.01 - NOVEMBRO DE 2005	R.02 - JULHO DE 2011	DATA EMISSÃO	JULHO 2011	35/58
FORMATO	INDICAÇÃO			