

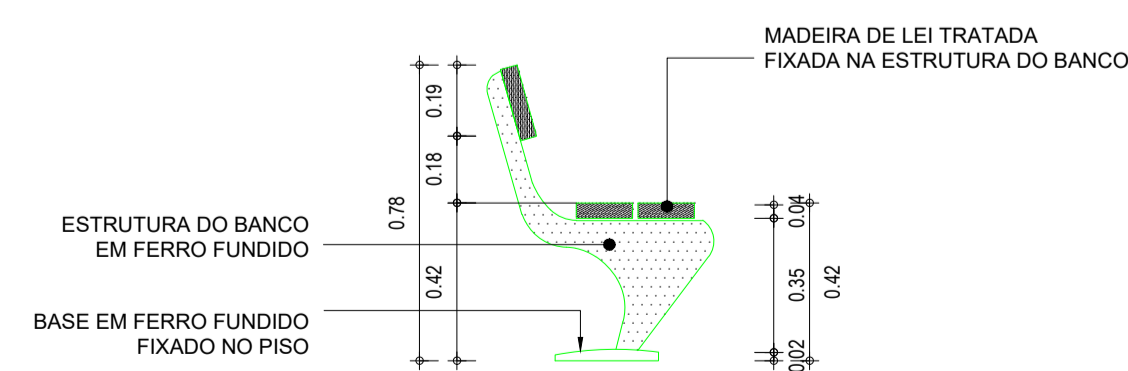
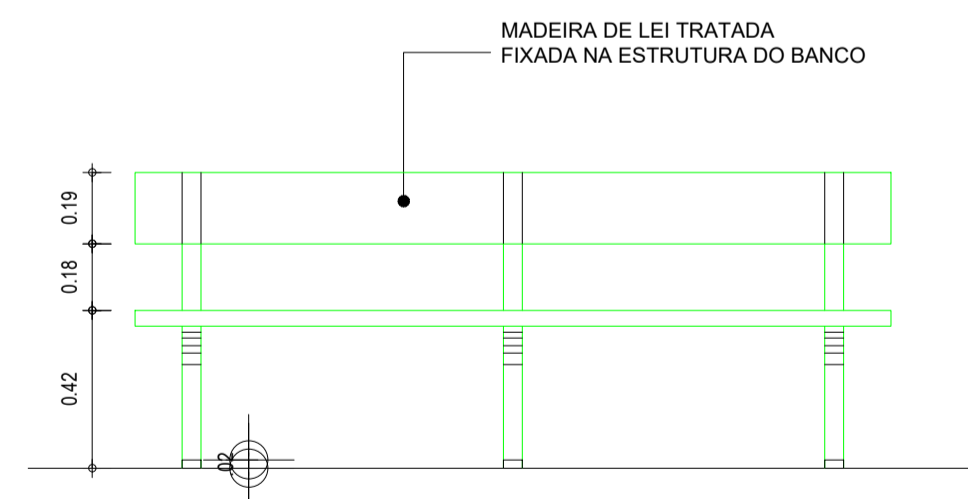


**9 Detalhe Mesa de jogos**  
ESCALA 1/20

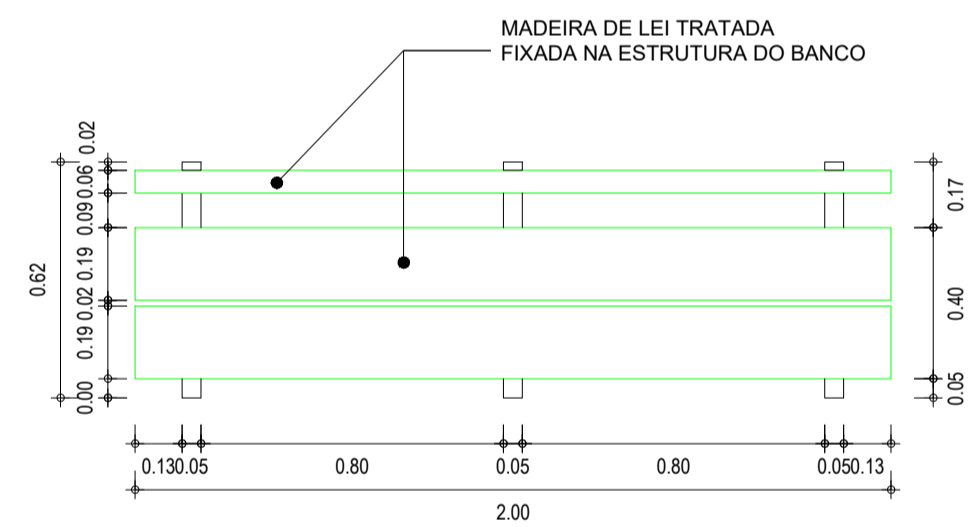

**10 Detalhe Banco**  
ESCALA 1/20

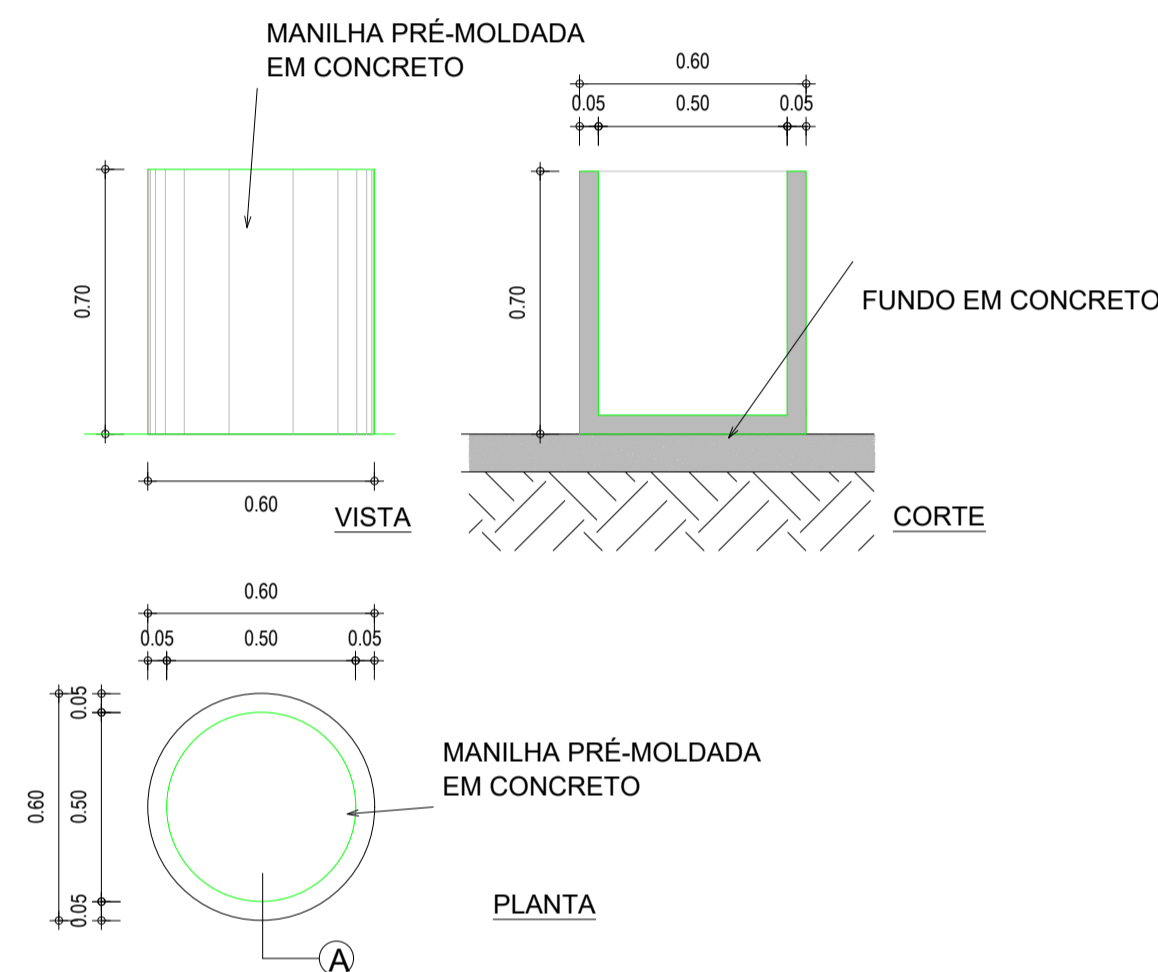


**11 Detalhe Mesa de jogos**  
ESCALA 1/20

POSTE DE 4 PÉTALAS COM ILUMINAÇÃO EM LED



INSTALAR POSTE COM ILUMINAÇÃO EM LED, VER PROJETO ELETRICO

**12 Detalhe Poste 4 pétalas**  
ESCALA 1/20

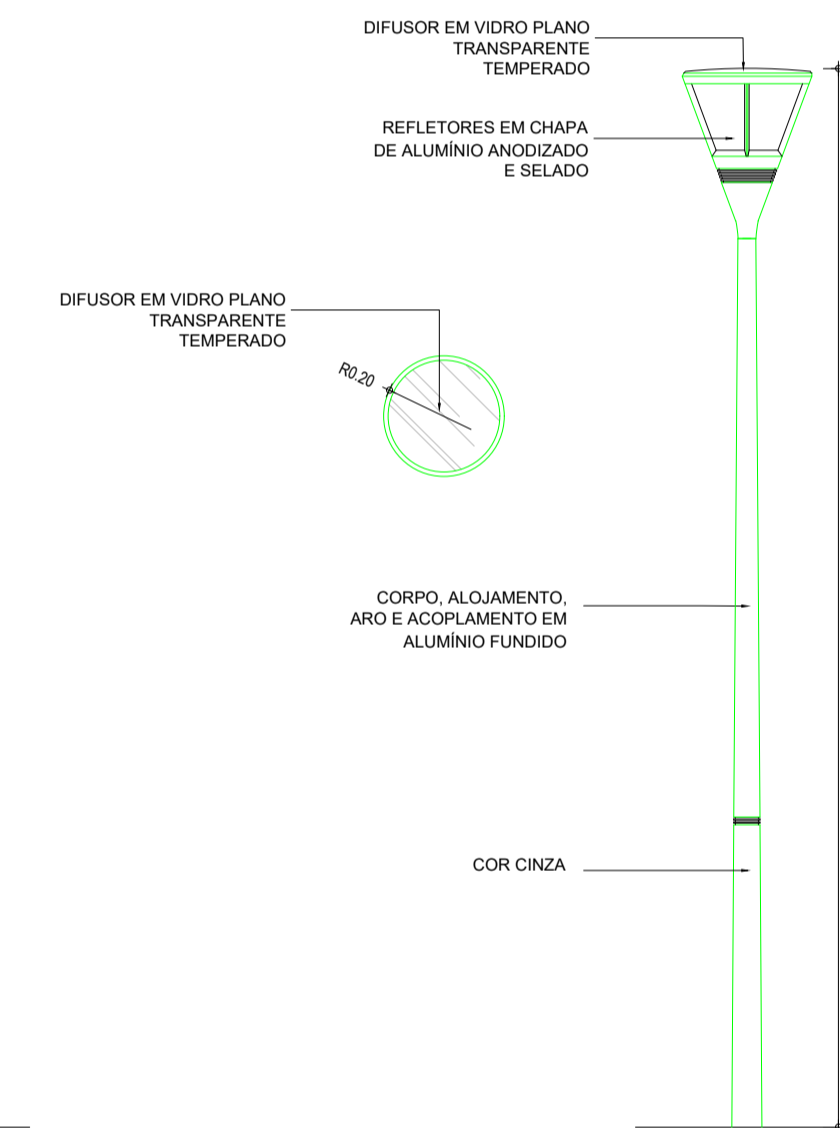

**13 Detalhe Poste ornamental**  
ESCALA 1/20

OBS: TODAS AS MEDIDAS DEVEM SER CONFERIDAS NO LOCAL;

SECRETARIA DA INFRAESTRUTURA

PROJETO: PROJETO ARQUITETÔNICO  
PROJETO DE CONSTRUÇÃO DA PRAÇA DOM JOSÉ II

INTERESSADO:  
PREFEITURA DE SOBRAL

AUTOR:  
IGOR NÓBREGA

ENDEREÇO:  
AV. RUA ELIZABETE EVANGELISTA

COLABORADOR:  
VICENTE LINHARES

MUNICÍPIO:  
SOBRAL

PREFEITURA DE SOBRAL

ASSUNTO: ESCALA  
DETALHE MESA DE JOGOS 1/25  
DETALHE BANCO DE MADEIRA 1/25  
DETALHE LIXEIRA 1/25  
DETALHE POSTE 1/25

DATA  
08/2021

REVISÃO  
00

ARQUIVO

PRANCHA  
06/06