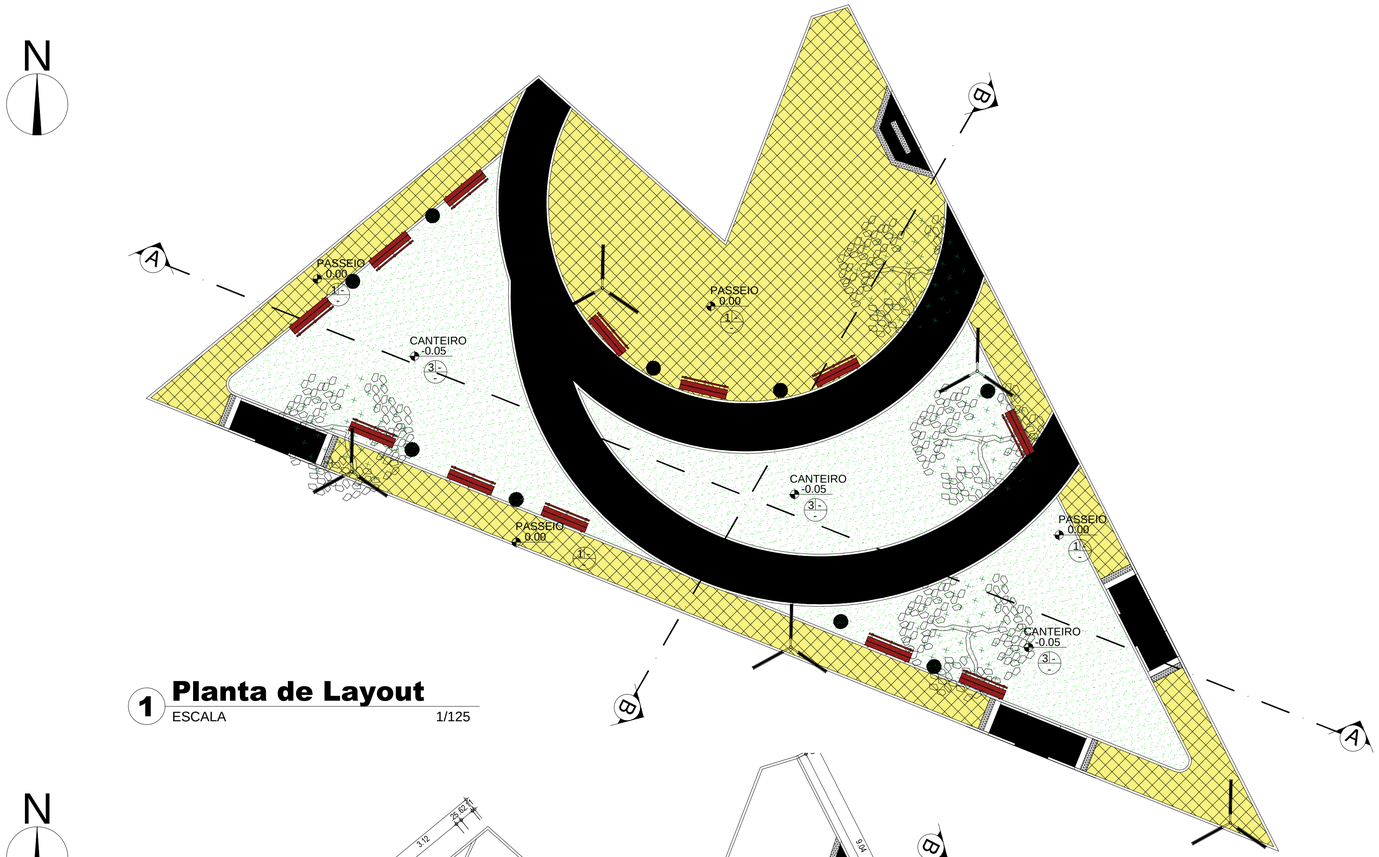

1 Planta de Layout

ESCALA 1/125

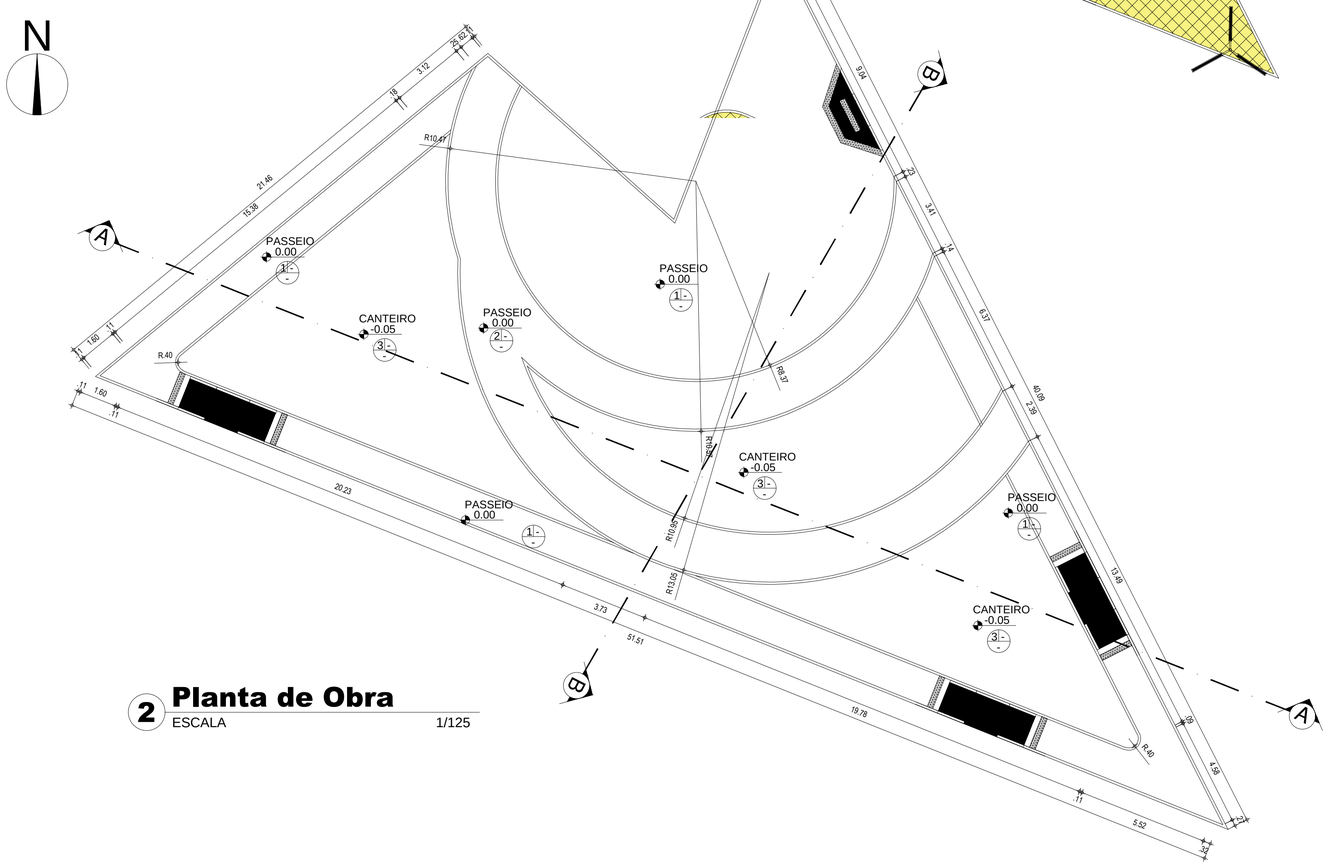

2 Planta de Obra

ESCALA 1/125

IMPLANTAÇÃO

ESCALA 1/750

ESPECIFICAÇÕES DE MATERIAIS

PISO

01 _ SUBSTITUIR PISO EXISTENTE POR PISO EM PEDRA CARIRI A=713,28m²

02 _ PORCELANATO ESMALTADO 20 x 120cm A=251,77m²

03 _ GRAMA NATURAL TIPO ESMERALDA PARA ÁREAS PERMEÁVEIS (CANTEIROS) A=602,08m²

LEGENDA - ESPECIFICAÇÕES REPRESENTAÇÃO GERAL
PROJETO PRAÇA VILA RECANTO - SOBRAL

	ITEM	REPRESENTAÇÃO	OBSERVAÇÕES GERAIS	QUANTITATIVO (m²/ und.)
01	PEDRA CARIRI		PEDRA CARIRI	713,28m²
02	PORCELANATO MADEIRADO		PORCELANATO ESMALTADO 20X120CM	251,77m²
03	GRAMA		GRAMA NATURAL TIPO ESMERANDA PARA ÁREAS PERMEÁVEIS (CANTEIROS)	602,08m²
04	ÁRVORE EXISTENTE		ÁRVORES EXISTENTES A MANTER.	07 UND
05	VEGETAÇÃO PROPOSTA		ÁRVORES/ARBUSTOS PROPOSTAS A PLANTAR.	261,69m²
06	BANCO DE MADEIRA		BANCOS EM MADEIRA COM BASE METÁLICA A INSTALAR. **(VER DETALHE)**	20 UND
07	LIXEIRA		LIXEIRA DE CONCRETO (VER DETALHE)	14 UND
08	ILUMINAÇÃO		NOVA ILUMINAÇÃO PROPOSTA (MESMO MODELO DA EXISTENTE). VER PROJETO ELETRICO	11 UND
09	RAMPA ACESSÍVEL		REBAIXO DE PASSEIO: EM PISO CIMENTADO COM PINTURA DE PISO COR NATURAL. VER DETALHE	09 UND
10	PISO TÁTIL DE ALERTA		PISO TÁTIL DE ALERTA 25x25cm, EM CONCRETO NA COR VERMELHA. Fck=25Mpa.	–

OBS: TODAS AS MEDIDAS DEVEM SER CONFERIDAS NO LOCAL;

SECRETARIA DA INFRAESTRUTURA

PROJETO:

PROJETO ARQUITETÔNICO
PRAÇAS PERICENTRAL

INTERESSADO:
PREFEITURA DE SOBRAL

AUTOR:
NADINE SIQUEIRA

ENDEREÇO:
RUA DESEMBARGADOR MOREIRA DA ROCHA

MUNICÍPIO:
SOBRAL

PREFEITURA DE SOBRAL

ASSUNTO:	ESCALA
PLANTA DE LAYOUT	1/125
PLANTA DE OBRA	1/125

DATA	REVISÃO	ARQUIVO	PRANCHA
10/08/2021	00	-	02/09