
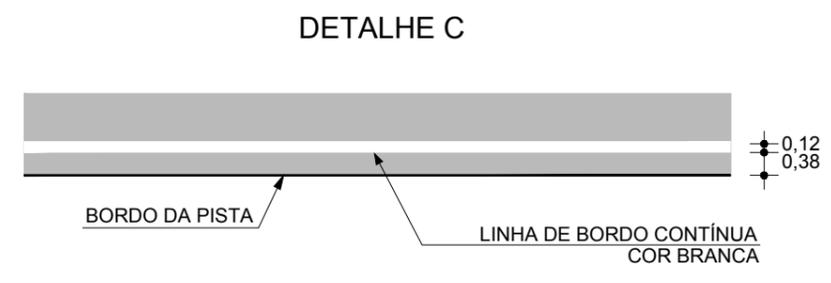
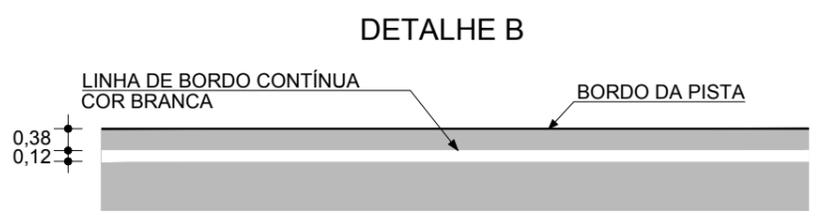
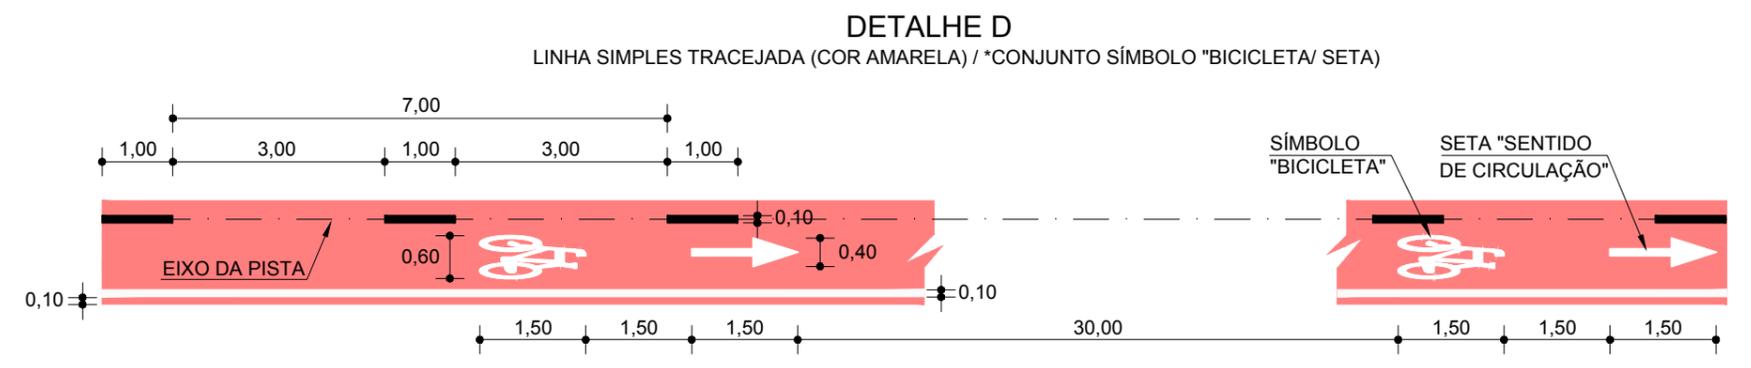
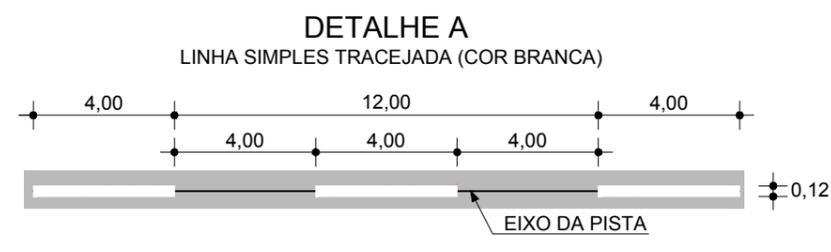


SINALIZAÇÃO HORIZONTAL

PISTA DUPLA

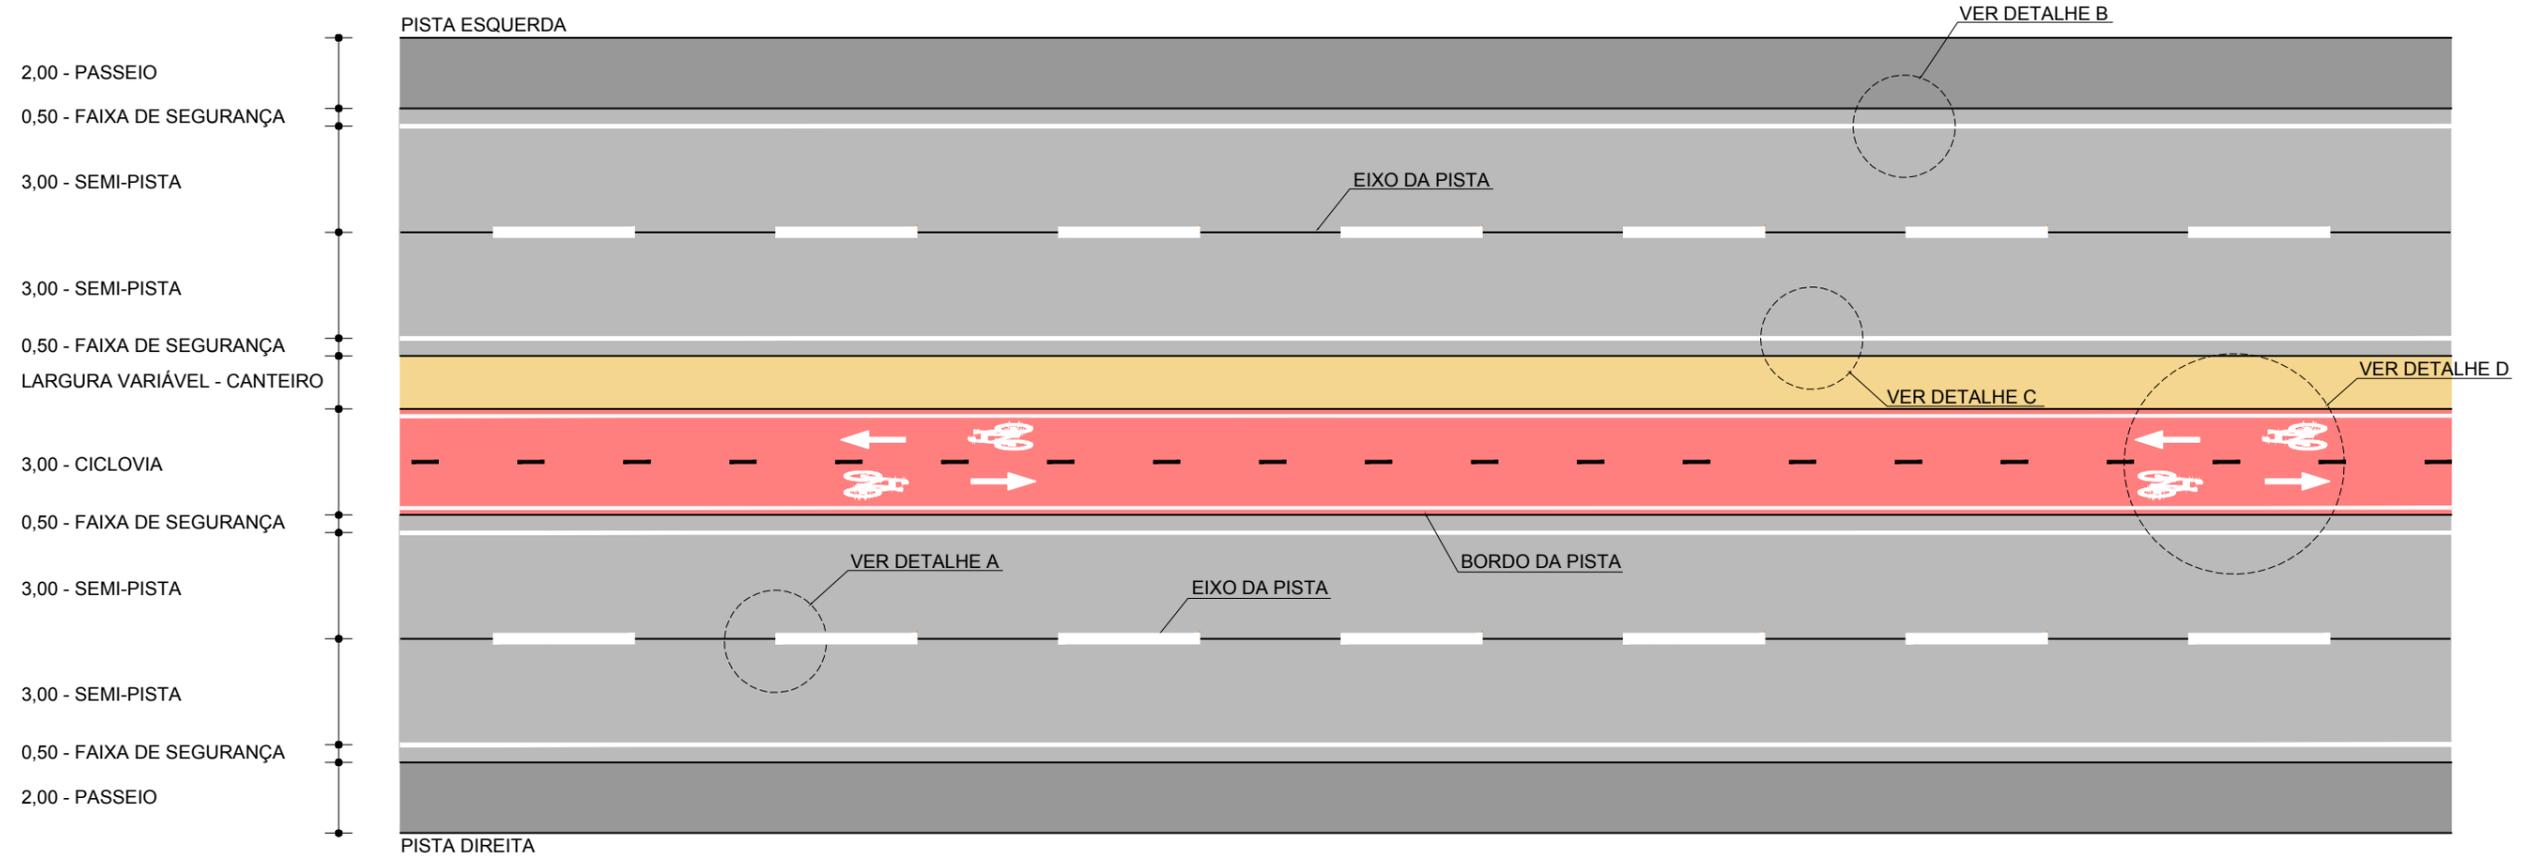

DATA DA REVISÃO	OBSERVAÇÕES
-	-
-	-
PREFEITURA MUNICIPAL DE SOBRAL	
RODOVIA : ACESSO A VILA BOA VIZINHANÇA	
TRECHO : ENTR. ACESSO COHAB II - VILA BOA VIZINHANÇA	
DETALHE DAS FAIXAS HORIZONTAIS	
ESCALA: S/ ESCALA	DATA: 06/2019
ARQUIVO: 9.12_PINTURA_FAIXA_PISTA_DUPLA.dwg	DESENHISTA: JÚNIOR
	PRANCHA Nº 01/01