




POÇO DE VISITA - TIPO C1

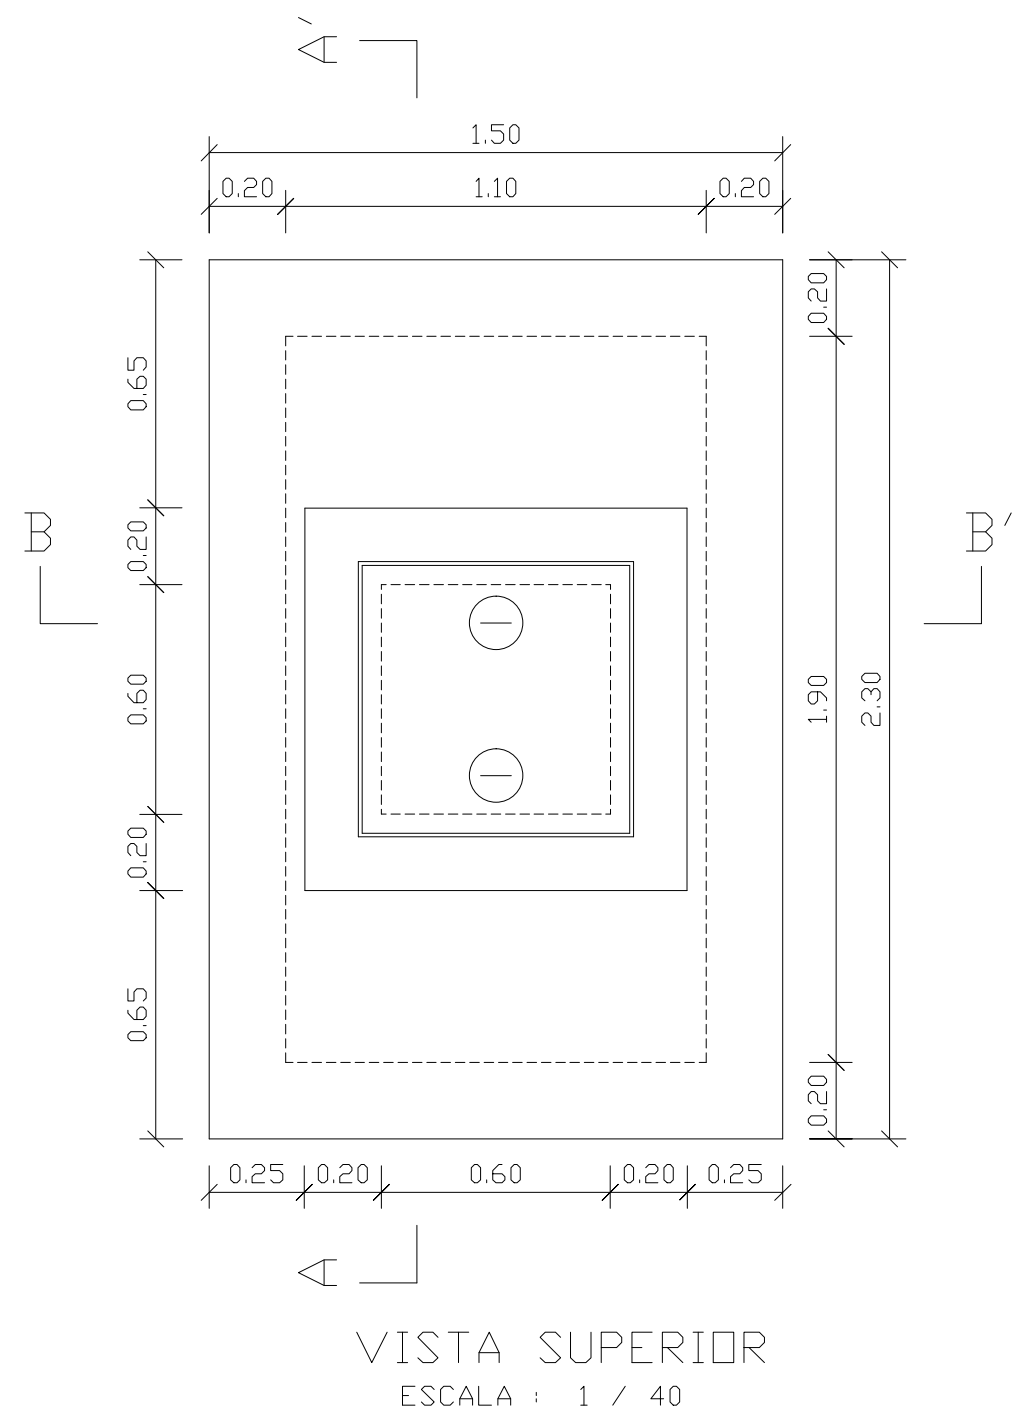


VISTA SUPERIOR  
ESCALA : 1 / 40

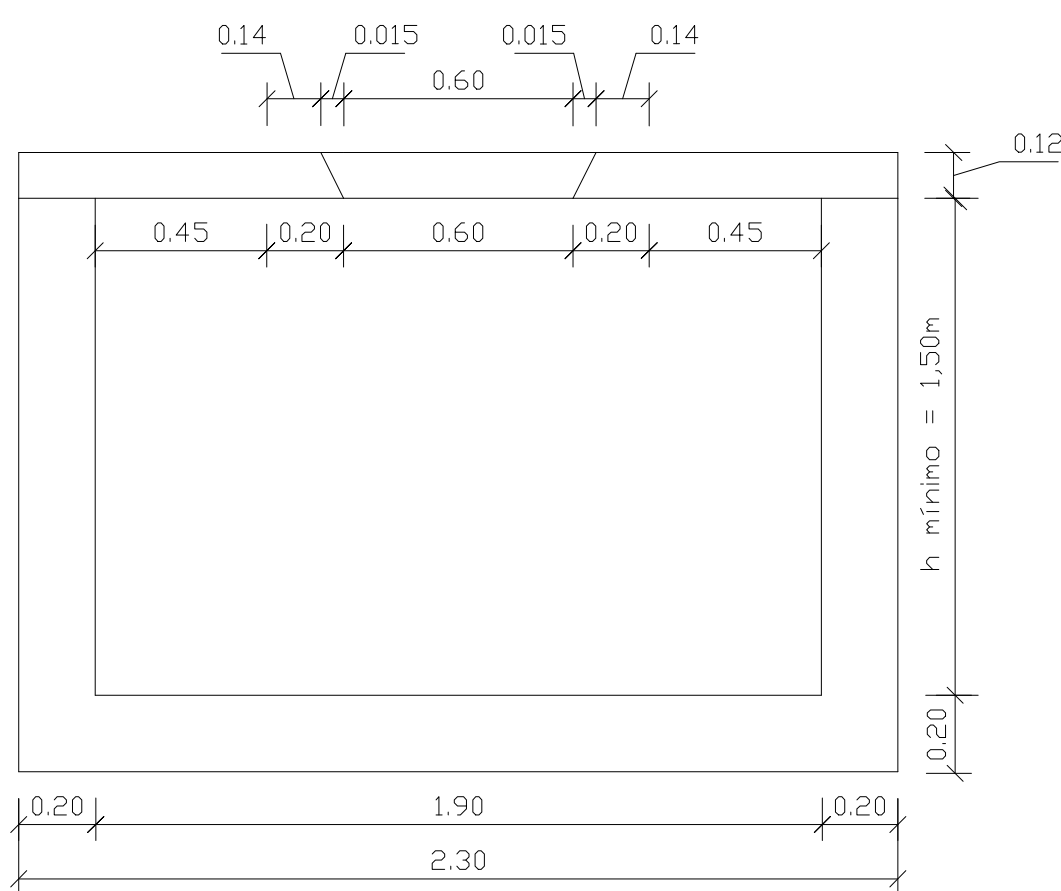


SEÇÃO LONGITUDINAL - Corte AA'  
ESCALA : 1 / 40

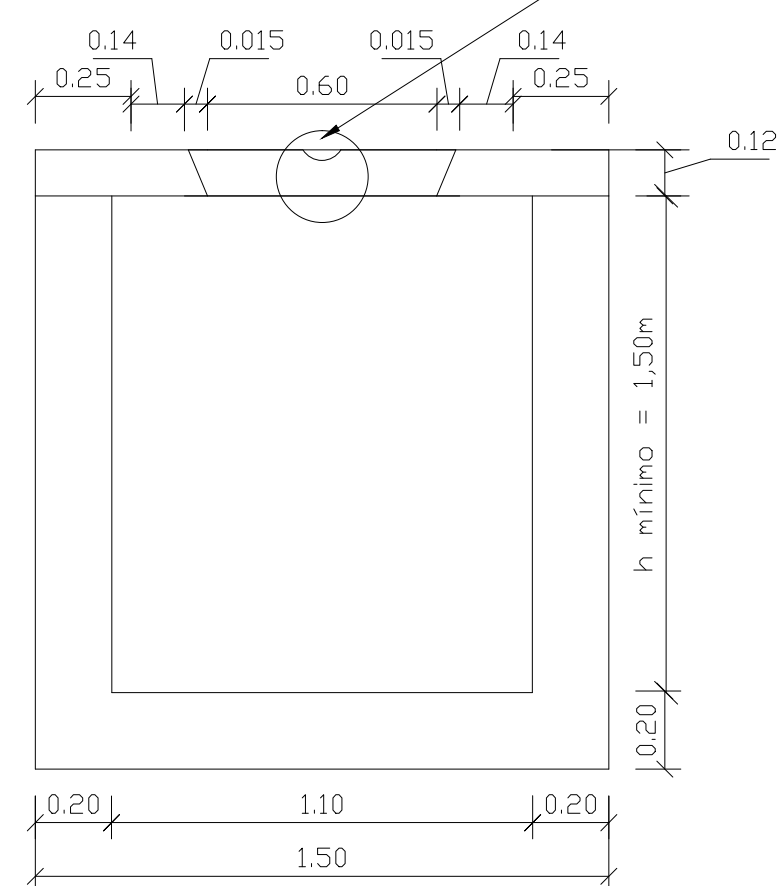

SEÇÃO TRANSVERSAL - Corte BB'  
ESCALA - 1 / 40

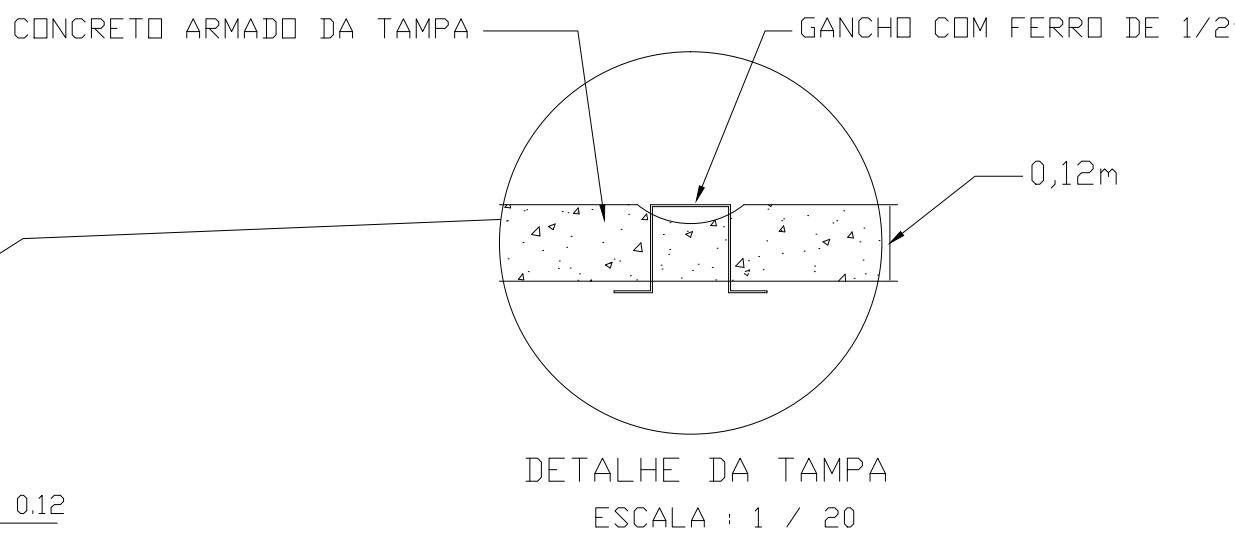


PLANTA DE FERRAGENS DA LAJE  
ESCALA : 1 / 20

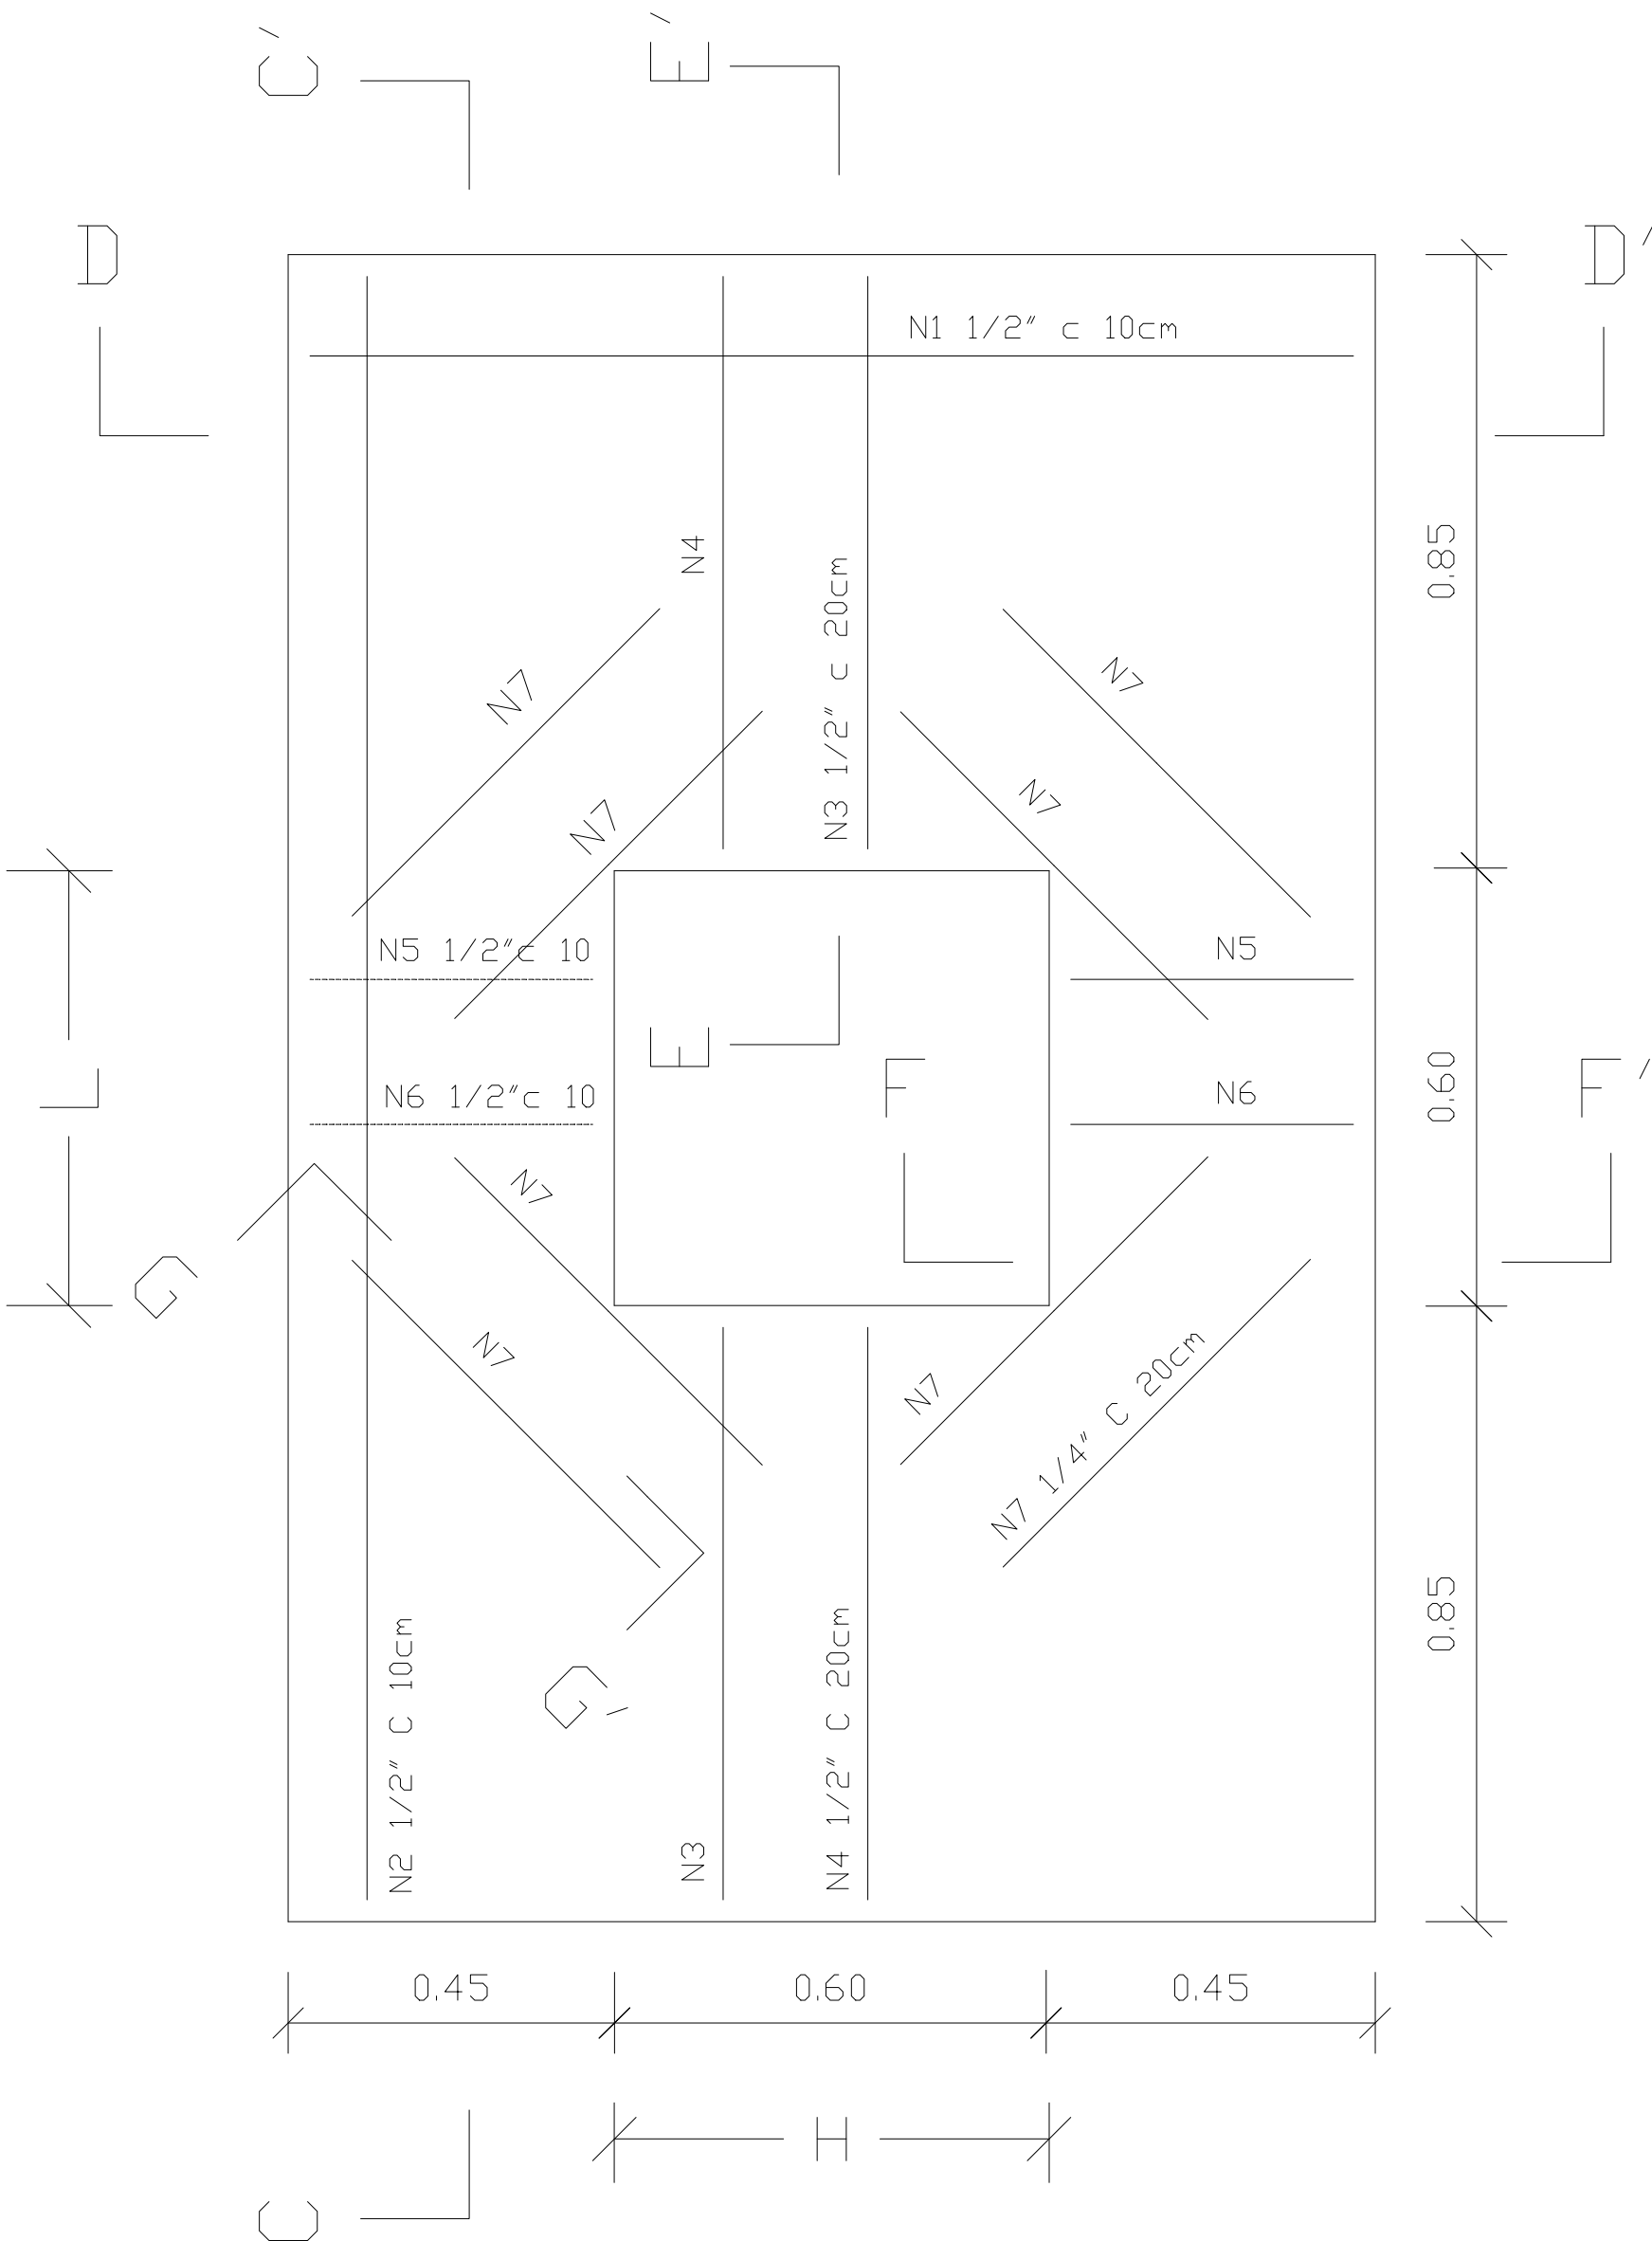


DETALHES DE FERRAGENS

SEÇÕES DA LAJE COM DETALHES DE FERRAGENS

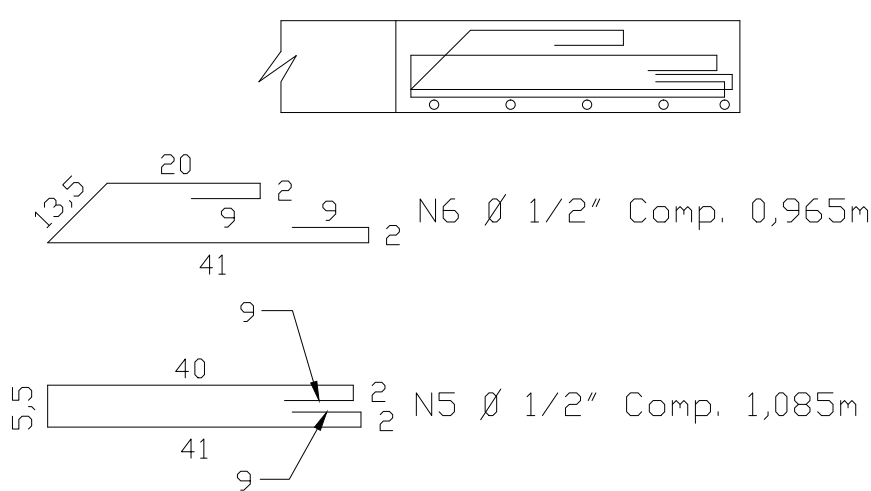


DBS. : Os ferros N5 e N6, serão colocados alternadamente a cada 10 cm, no espaçamento " L " indicado no 1º desenho do lado esquerdo ( Planta de ferragens da laje ).

SEÇÃO FF'  
ESCALA : 1 / 20

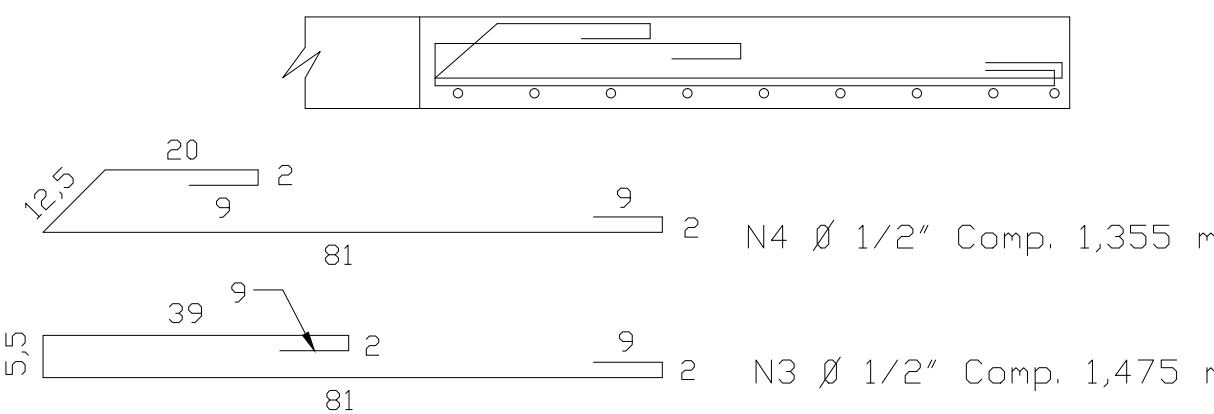


DBS. : Os ferros N3 e N4, serão colocados alternadamente a cada 10 cm, no espaçamento " H " indicado no 1º desenho do lado esquerdo ( Planta de ferragens da laje ).


SEÇÃO EE'  
ESCALA : 1 / 20

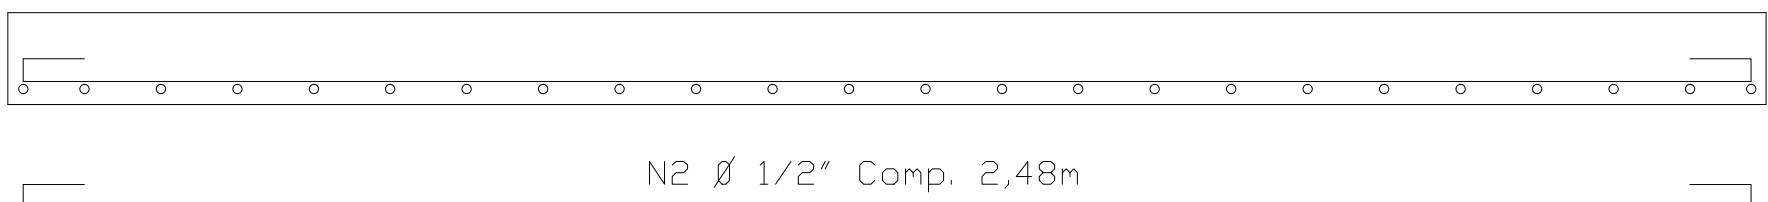

SEÇÃO CC'  
ESCALA : 1 / 20

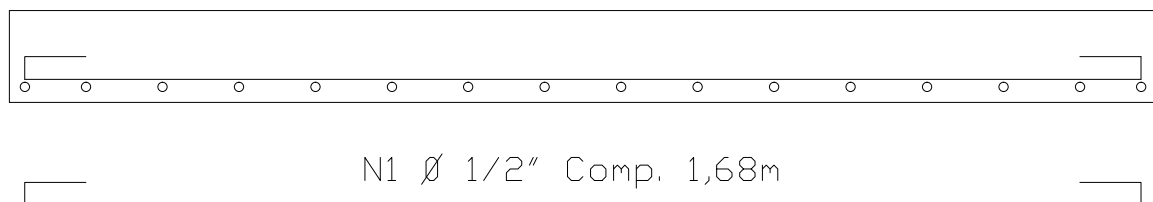

SEÇÃO DD'  
ESCALA : 1 / 20

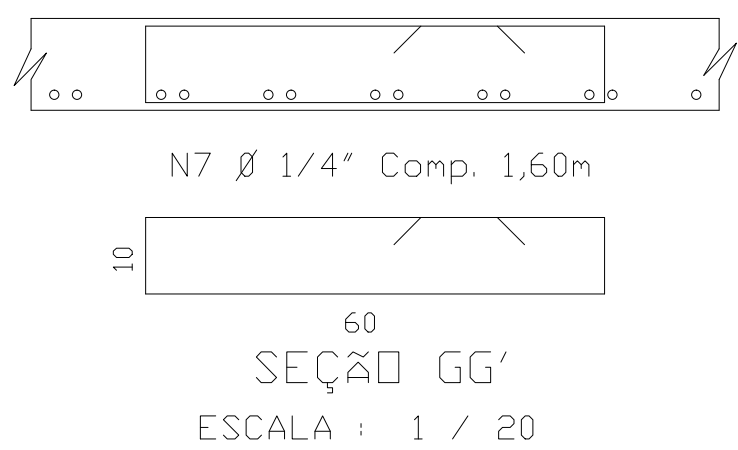


SEÇÃO GG'  
ESCALA : 1 / 20

QUADROS DE FERRO

| QUADRO GERAL |     |        |             |       |
|--------------|-----|--------|-------------|-------|
| Nº           | Ø   | Quant. | Comprimento |       |
|              |     |        | Unitario    | Total |
| 1            | 1/2 | 18     | 1,68        | 30,24 |
| 2            | 1/2 | 10     | 2,48        | 24,80 |
| 3            | 1/2 | 6      | 1,475       | 8,85  |
| 4            | 1/2 | 8      | 1,355       | 10,84 |
| 5            | 1/2 | 6      | 1,085       | 6,51  |
| 6            | 1/2 | 8      | 0,965       | 7,72  |
| 7            | 1/4 | 8      | 1,60        | 12,80 |
| 8            | 3/8 | 16     | 0,92        | 14,72 |

| QUADRO RESUMO |              |          |            |
|---------------|--------------|----------|------------|
| Ø             | COMPR. TOTAL | PESO P/m | PESO TOTAL |
| 1/2           | 88,96        | 1,000    | 88,960     |
| 1/4           | 12,80        | 0,250    | 3,200      |
| 3/8           | 14,72        | 0,583    | 8,582      |
| PESO TOTAL    |              |          | 100,742    |

PLANTA DE FERRAGEM E SEÇÃO DA TAMPA  
ESCALA : 1 / 20

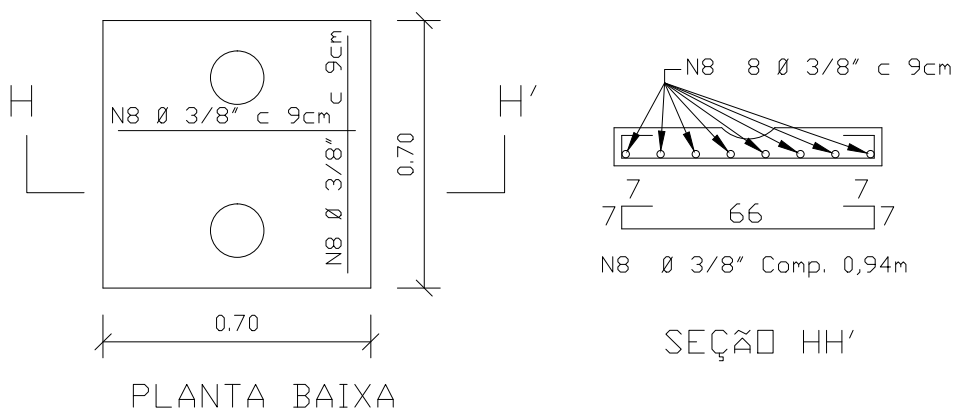

**PREFEITURA MUNICIPAL DE SOBRAL**

**DRENAGEM DE ÁGUAS PLUVIAIS**

**DISPOSTIVOS DE DRENAGEM**

**PV TIPO "C1"**

ESCALA: INDICADA DESENHOS DESENHO. TÉCN.: CLÉVIO GOMES