


OBSERVAÇÕES IMPORTANTES

- 01 \_ TODAS AS MEDIDAS DEVEM SER CONFERIDAS NO LOCAL.
- 02 \_ CONFERIR PLANTA ESTRUTURAL PARA REALIZAÇÃO DA PLATAFORMA ACESSÍVEL

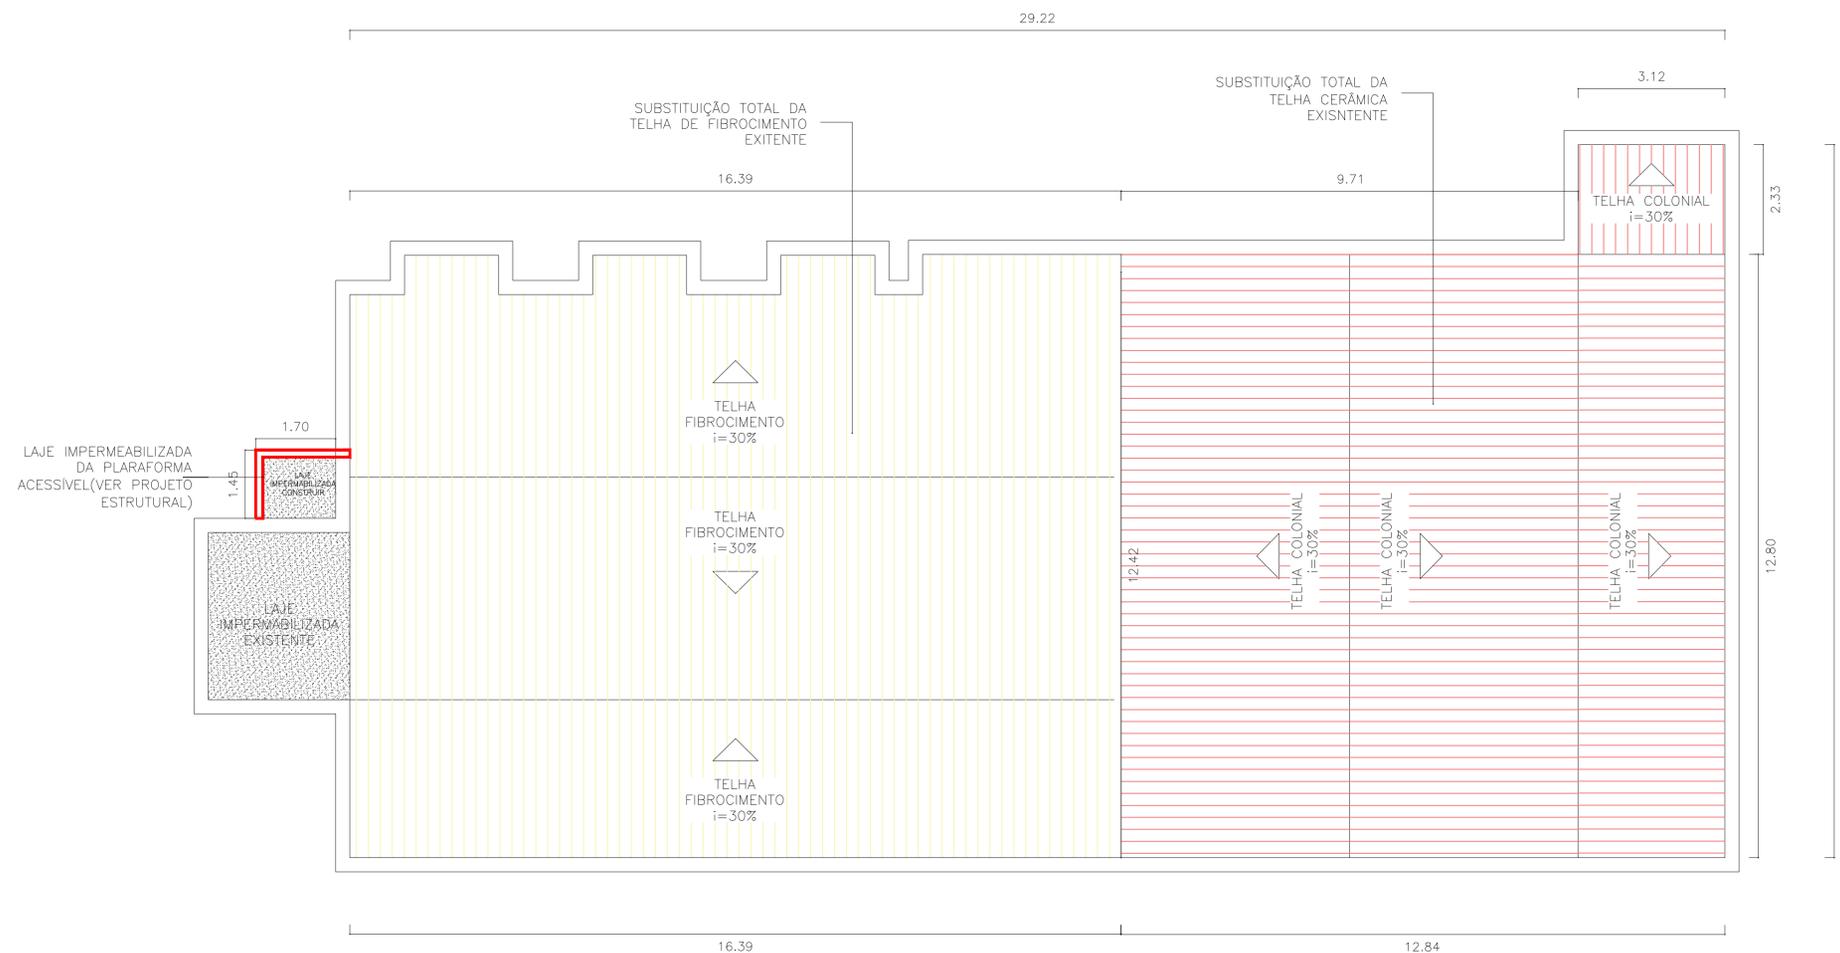

**12 PLANTA DE CONSTRUÇÃO/DEMOLIÇÃO COBERTA**  
 ESCALA — 1 : 75

LEGENDA CONSTRUÇÃO/DEMOLIÇÃO

-  01 \_ PAREDE DE ALVENARIA AA CONSTRUIR
-  02 \_ PAREDE A DEMOLIR / VEDAÇÃO DE ESUADRIA TAMPADA A DEMOLIR
-  03 \_ SUBSTITUIÇÃO DE TELHA CERÂMICA
-  03 \_ SUBSTITUIÇÃO DE TELHA FIBROCIMENTO
-  05 \_EXECUÇÃO DE LAJE IMPERMEABILIZADA

SECRETARIA DA INFRAESTRUTURA

PROJETO: **PROJETO ARQUITETÔNICO**  
**REFORMA SECRETARIA MUNICIPAL DO TRÂNSITO E TRANSPORTE- ANTIGA DELEGACIA**

INTERESSADO:  
 PREFEITURA DE SOBRAL  
 ENDEREÇO:  
 RUA CEL. FREDERICO GOMES, 731  
 MUNICÍPIO:  
 SOBRAL

AUTOR:  
 IGOR FERNANDES  
 AUTOR:  
 COLABORADOR  
 VICENTE LINHARES

DESENHOS DA PRANCHA: **PREFEITURA DE SOBRAL** PLANTA DE REFORMA COBERTA  
 ESCALA: 1/75

ESCALA DE PLANEJAMENTO  
 1 : 1  
 1 : 0,50  
 1 : 0,25  
 1 : 0,10  
 1 : 0,05  
 1 : 0,025  
 1 : 0,01