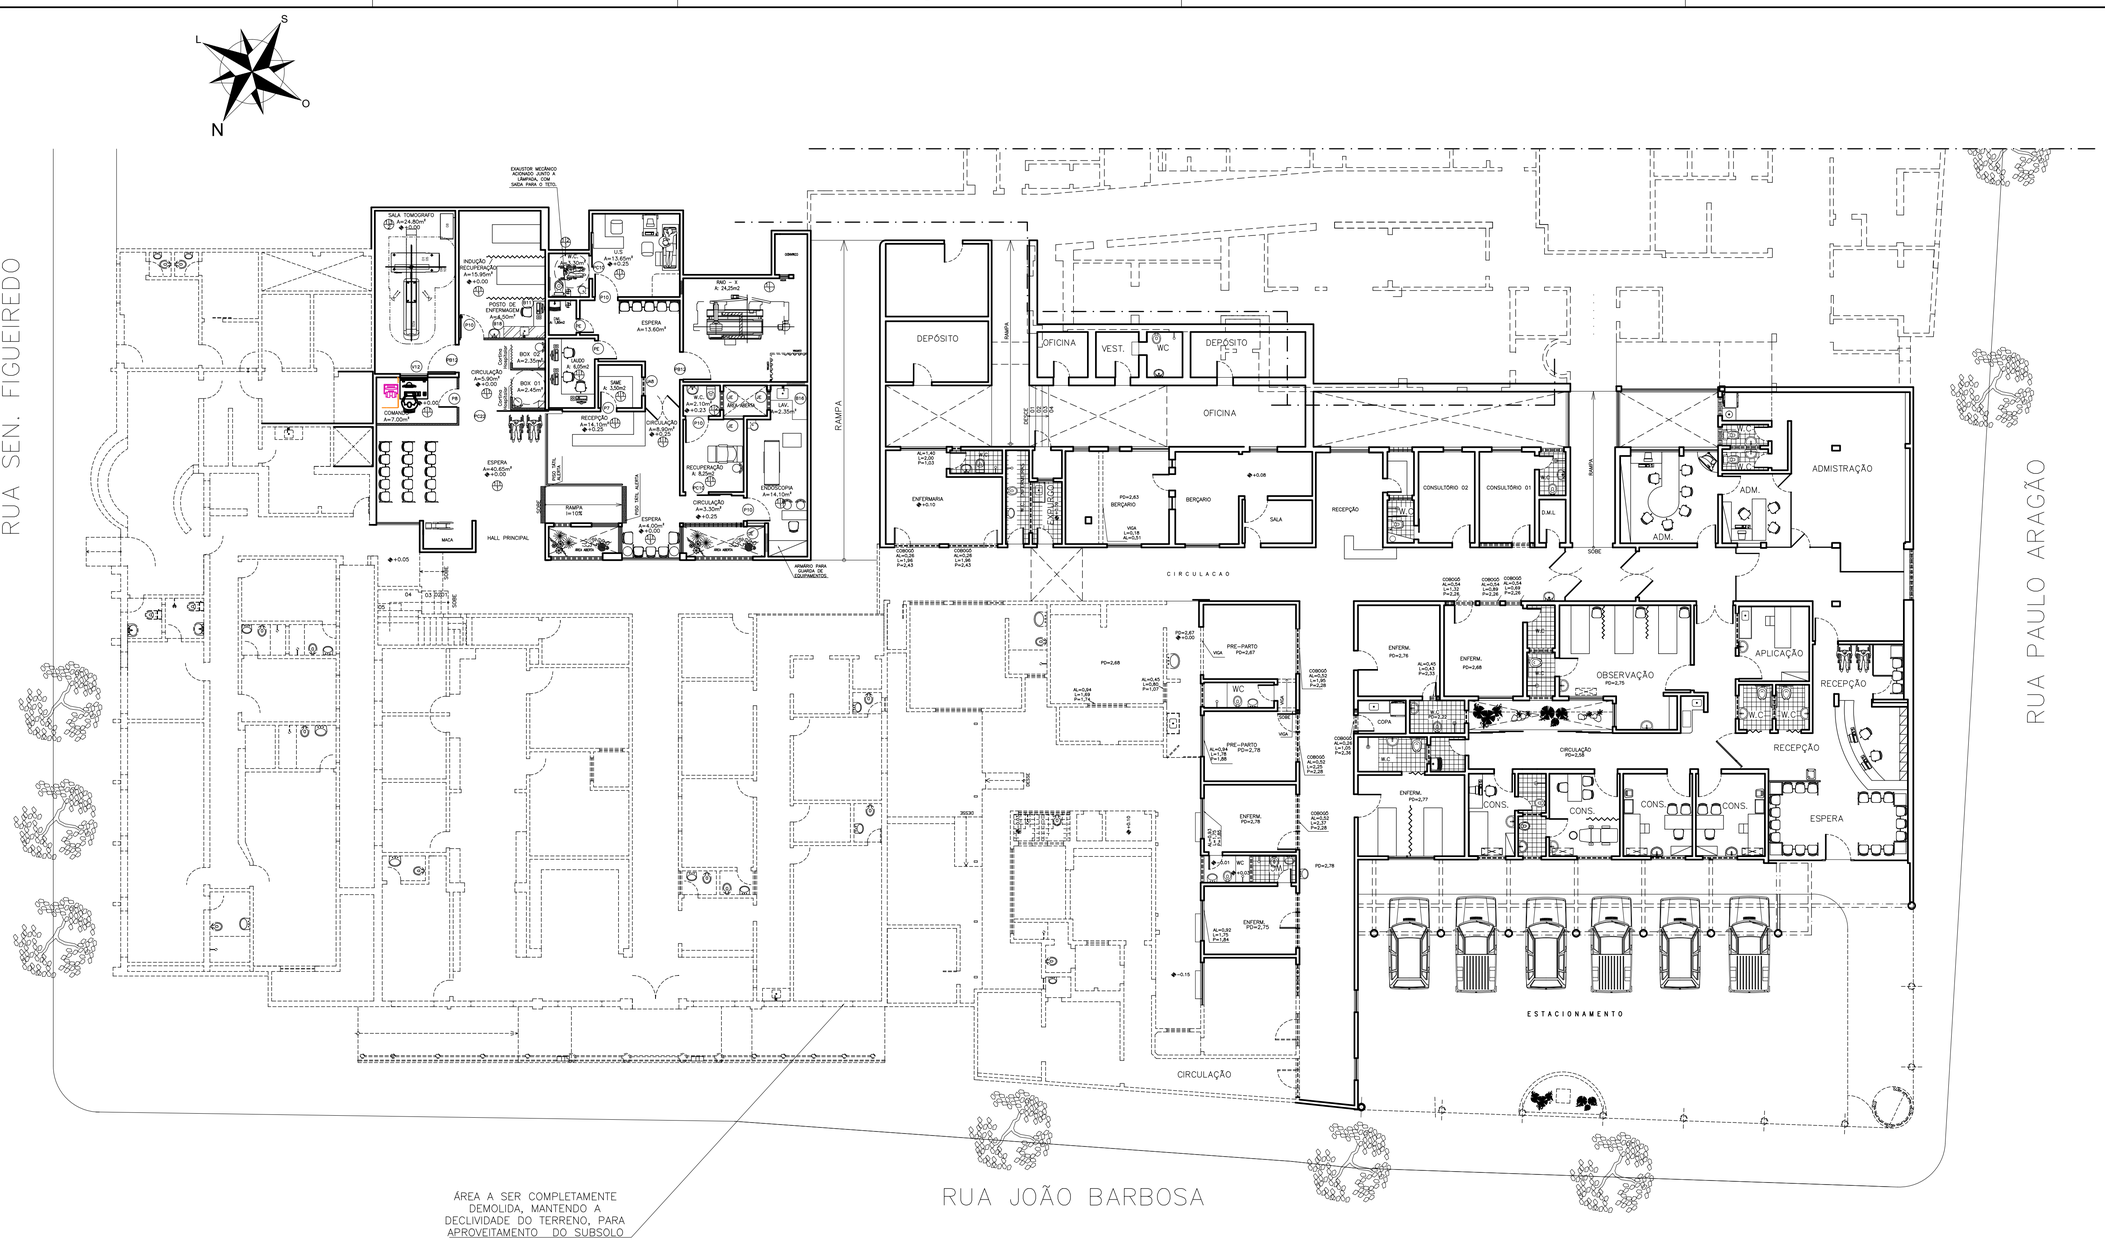

01 PLANTA DE DEMOLI¢ëO

esc: 1/125

LEGENDA DE OBRA

PAREDE EXISTENTE A MANTER

ÁREA A SER COMPLETAMENTE DEMOLIDA, MANTENDO A DECLIVIDADE DO TERRENO, PARA APROVEITAMENTO DO SUBSOLO.

APROVO	PAGO	I.S.S.P.	I.S.S.C.	CREA

PROJETO: José Antenor Viana Coelho
Arquiteto – CAU–CE A19.985–0
CPF 295.935.573–34

CÁLCULO

CONSTRUÇÃO

PROPRIETÁRIO

ANTENOR COELHO
ARQUITETO
CAU–CE 19.985–0
RUA CONSELHEIRO RODRIGUES JR, 30
SOBRAL - CE CEP. : 62.010-450
FONE : (88) 3611-2417

PROJETO: **HOSPITAL MUNICIPAL DE SOBRAL - DR. ESTEVAM**

CLIENTE: PREFEITURA MUNICIPAL DE SOBRAL

LOCAL: BOULEVARD JOëO BARBOSA, NÃ401/ SOBRAL-CE

CONTEËDO: **ARQUITETURA**

1 PLANTA DE DEMOLI¢ëO
2
3
4
5
6
7

ESCALA:	DESENHO:	PRANCHA:
INDICADA	VALMIR	**02/25**
ATUALIZAëëO:	DATA:	

ESCALA DE PLOTAGEM 1/01

COR	PENA	MOTTM
01	7	0.18
02	7	0.10
03	7	0.35
04	7	0.60
05	7	0.50
06	7	0.40
07	7	0.18
08	7	0.09
09	7	0.05
10	7	0.18
COR 250	250	0:1
COR 251	251	0:1
COR 252	252	0:1
COR 253	253	0:1
COR 254	254	0:1
COR 255	255	0:1