



PLANTA DE FORMA – TODO BLOCO
ESC. 1:100

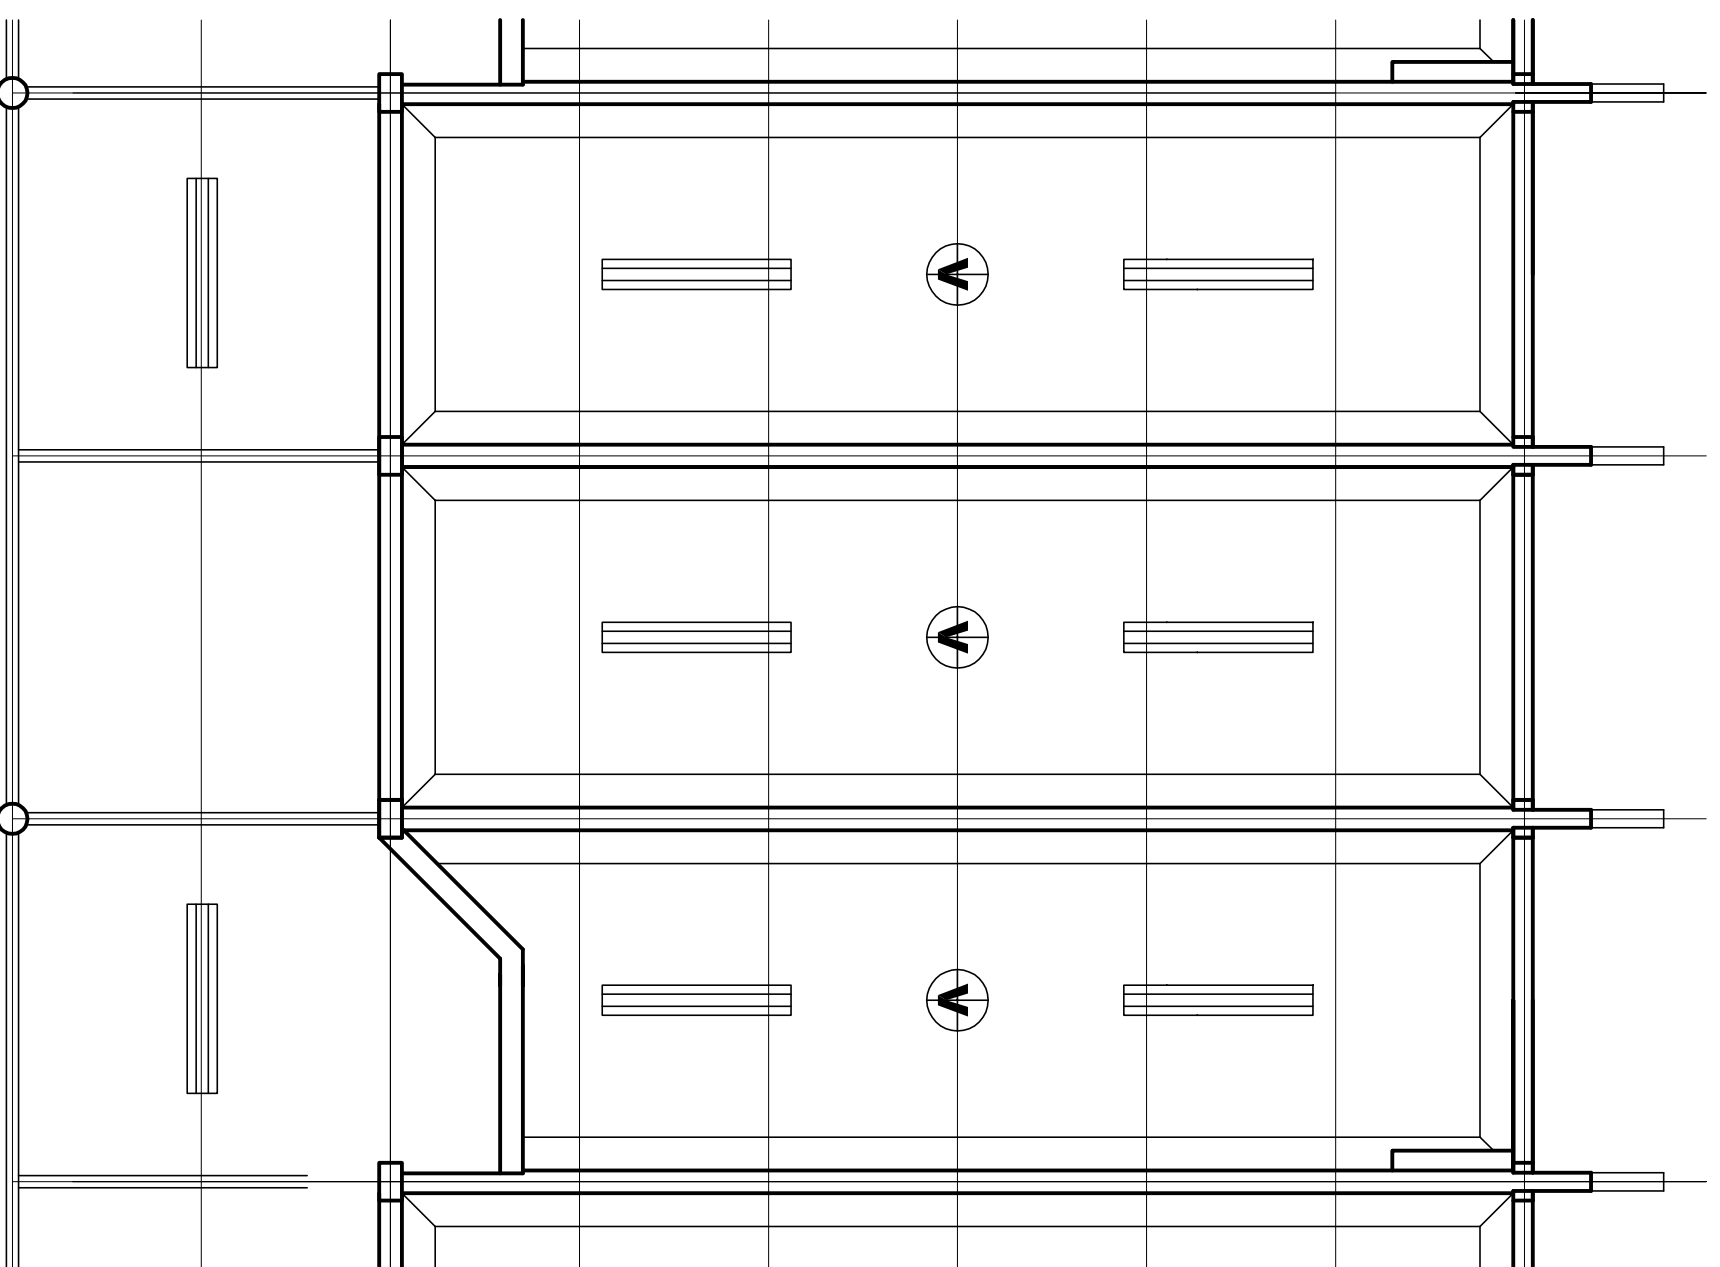

PLANTA DE FORMA – 1 SALA
ESC. 1:50

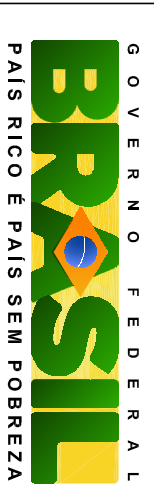

Ministério
da Educação



PROJETO PADRÃO - FUNDE

MUNICÍPIO – UF:

PROPRIETÁRIO:

ENDEREÇO:

PROPRIETÁRIO

RESP. TÉCNICO

Arq. Emilze Balduino de Carvalho – CREA-GO 3229/D
AUTOR DO PROJETO

DLFO

CREA

RA

OBSERVAÇÕES:

ESCOLA 12 SALAS DE AULA
PROJETO ARQUITETÔNICO

COORDENAÇÃO
CGEST - Coordenação
Geral de Infraestrutura
Educativa

DETALHE FORRO

LOCALIZAÇÃO: BLOCO 4 SALAS
BLOCO 4 SALAS COM SANITÁRIOS IDEM 8 SALAS

ARQ

REVISÃO
R.01 - NOVEMBRO DE 2005
R.02 - JULHO DE 2011
R.00

ESCALA
INDICADO
DATA EMISSÃO
JULHO/2011

PRANCHA
30/56