



meia TR1 (x4) - escala 1:25

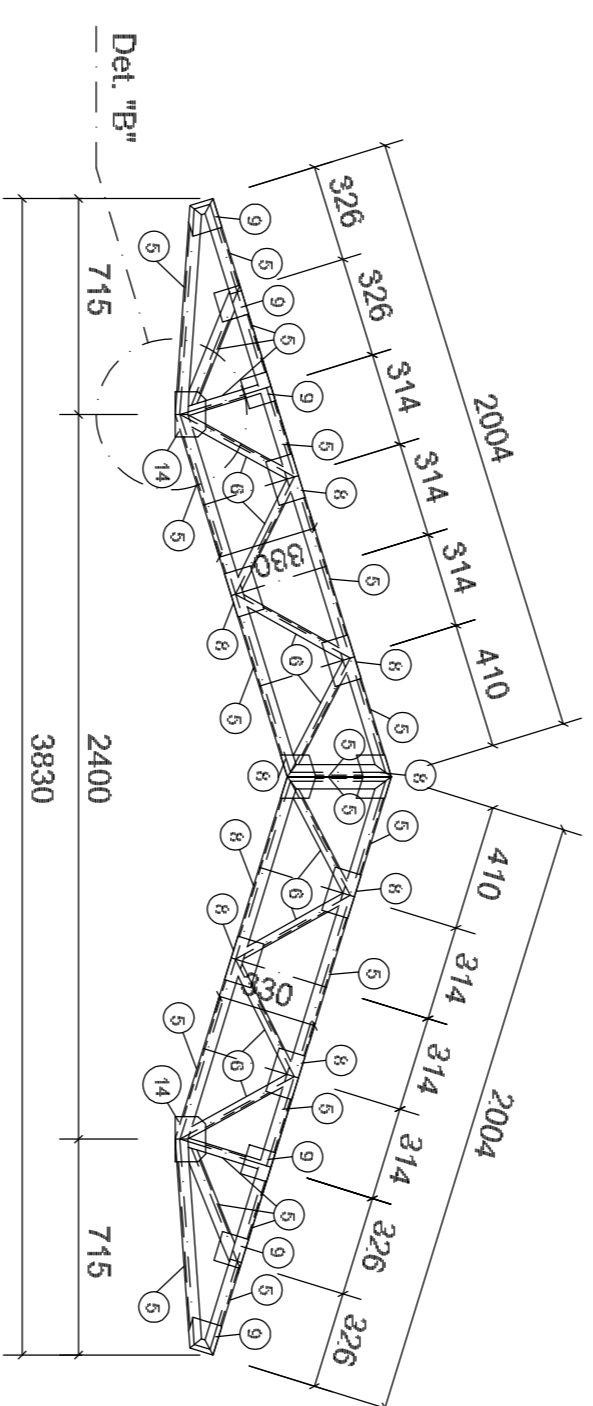

TR3 (x3) - esc.: 1:25

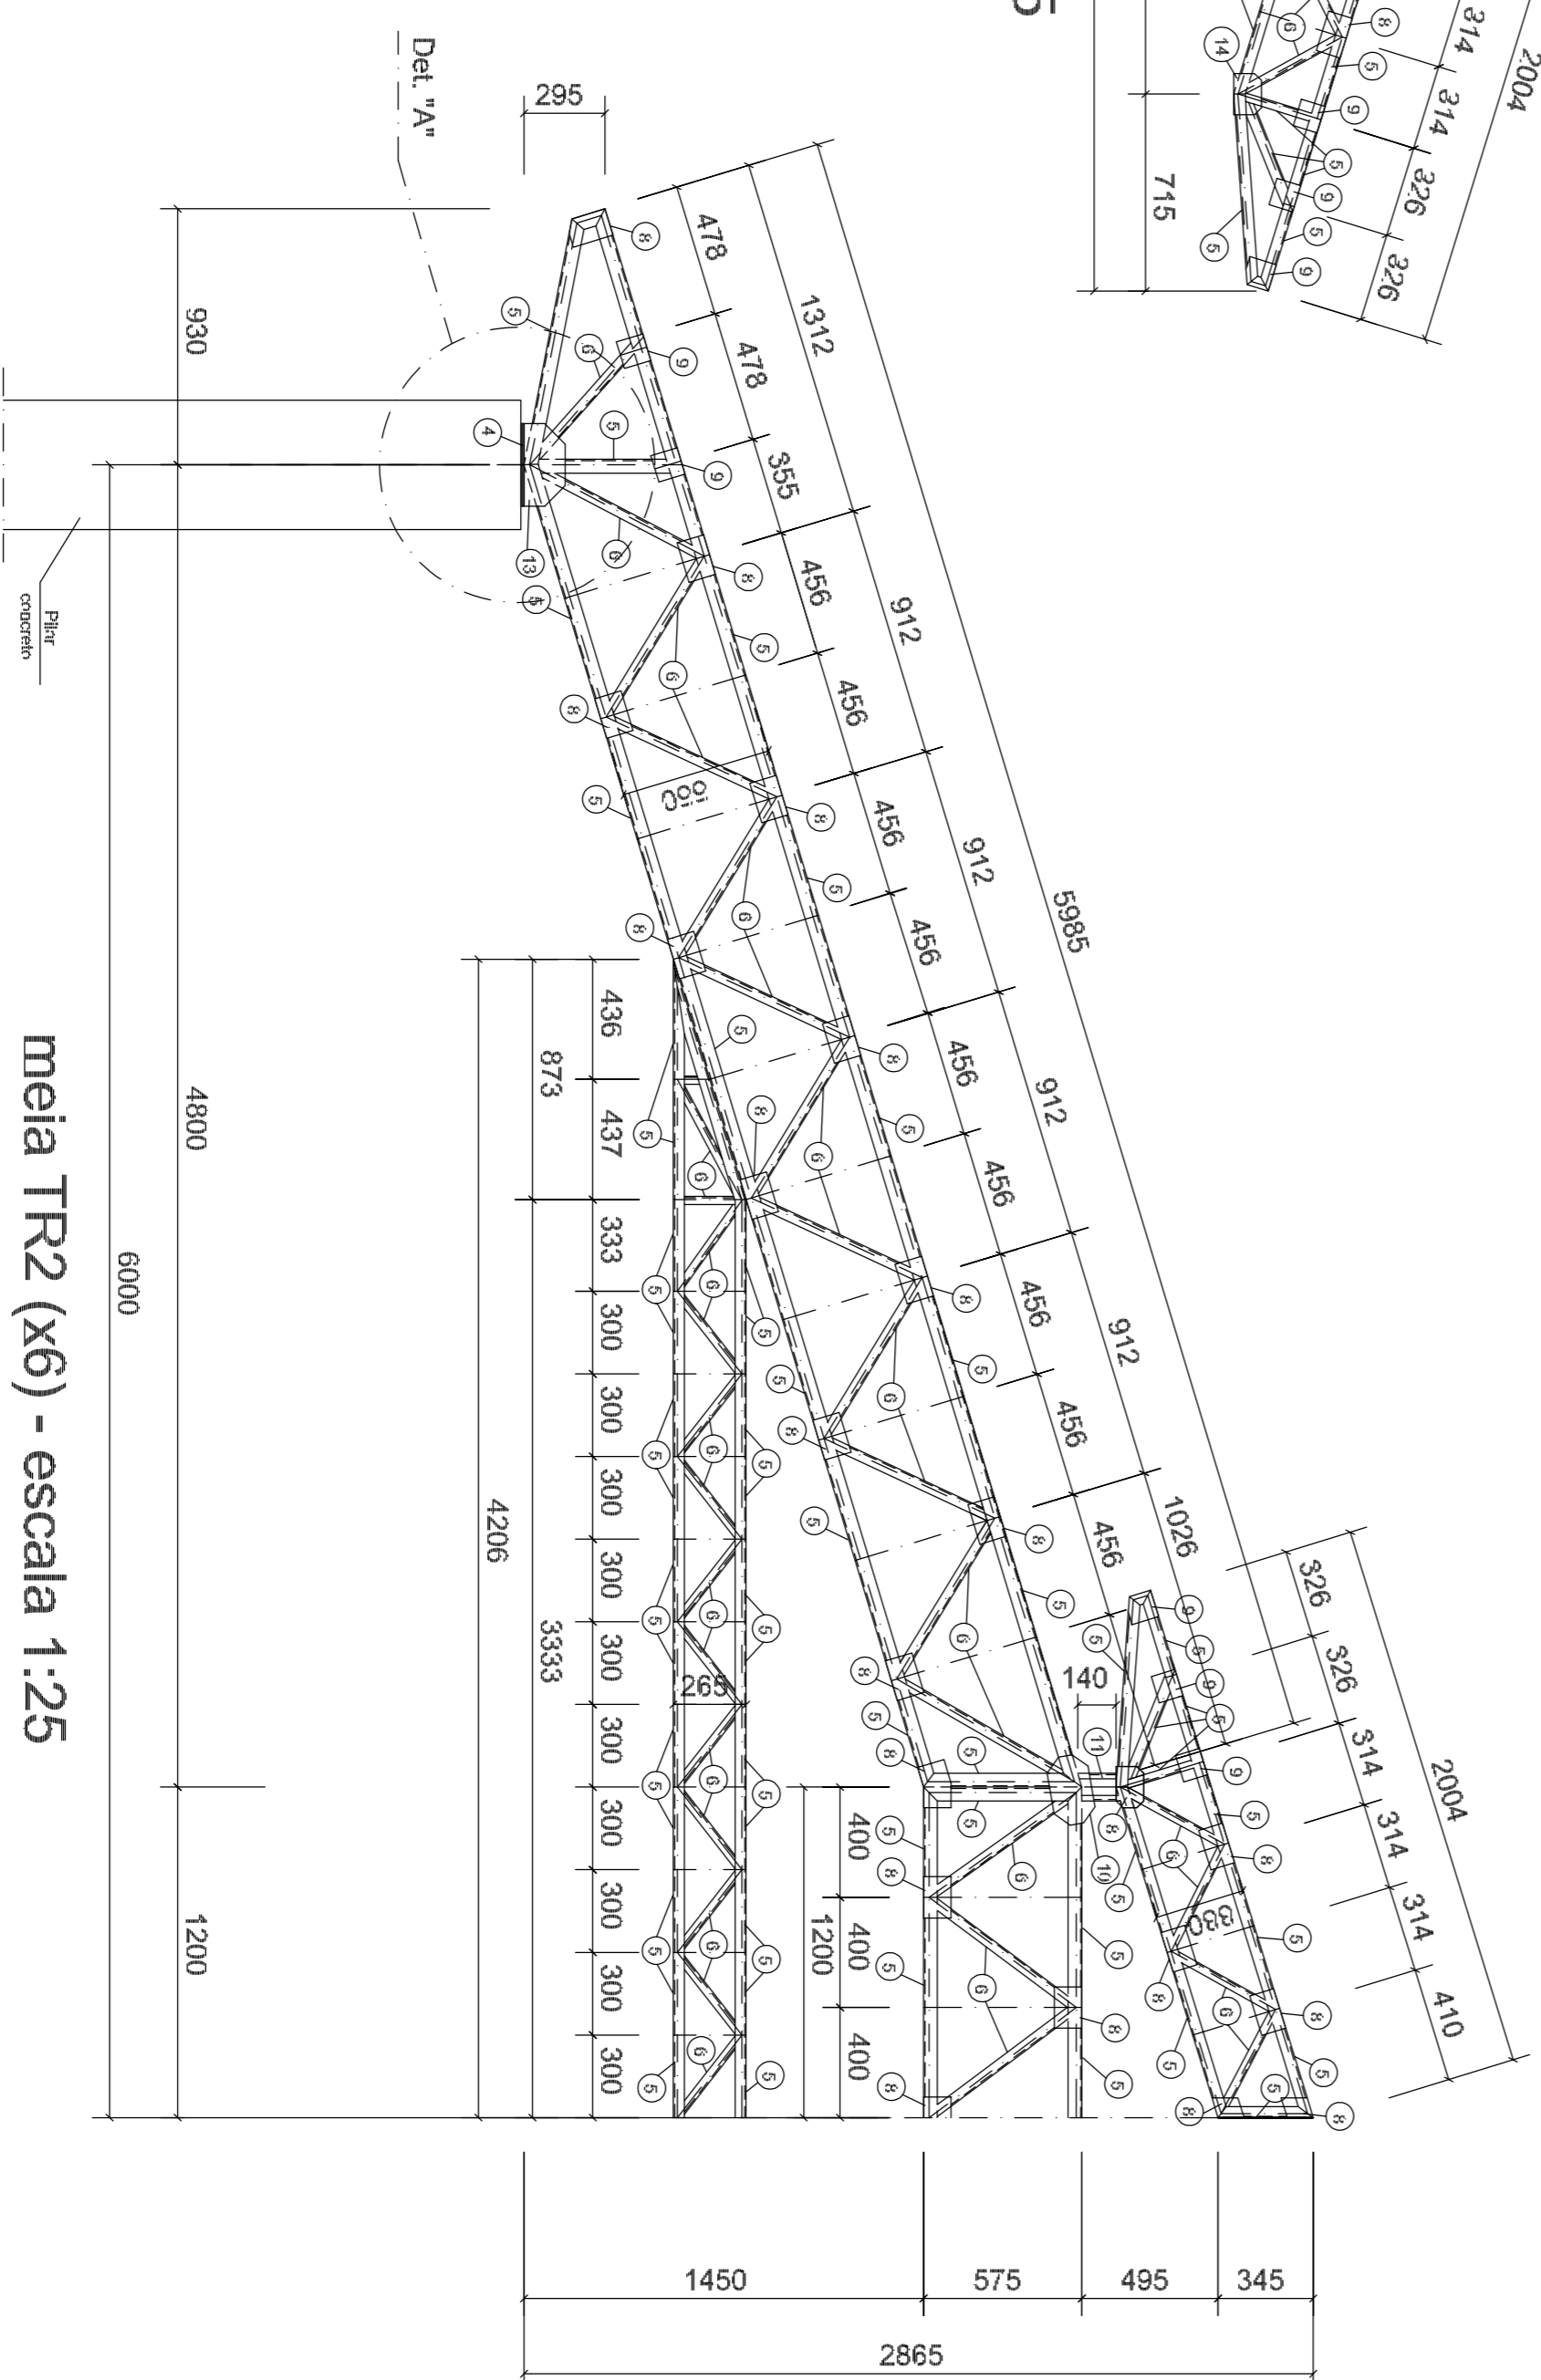

meia TR2 (x6) - escala 1:25

PROJETO PADRÃO - FNDE

MUNICÍPIO - UF: _____
 PROPRIETÁRIO: _____
 ENDEREÇO: _____
 PROPRIETÁRIO: _____
 RESP. TÉCNICO: _____
 Eng. Márcia Getilina Louza - CREA-OD 6773/AP
 AUTOR DO PROJETO

DUFO: _____ CREA: _____
 RA: _____

OBSERVAÇÕES: _____

ESCOLA 12 SALAS DE AULA
PROJETO ESTRUTURA METÁLICA

COORDENAÇÃO: BLOCO A: ADMINISTRAÇÃO
 CGEST - Coordenação Geral de Infraestrutura Educacional
 DETALHAMENTO TREFIÇA TR1, TR2, TR3

EST

REVISÃO: _____
 REVISOR: _____
 DATA: _____
 INDICADO: _____
 ESCALA: _____
 DATA: _____
 INDICADO: _____
 PRIMEIRA: _____
 37/58