


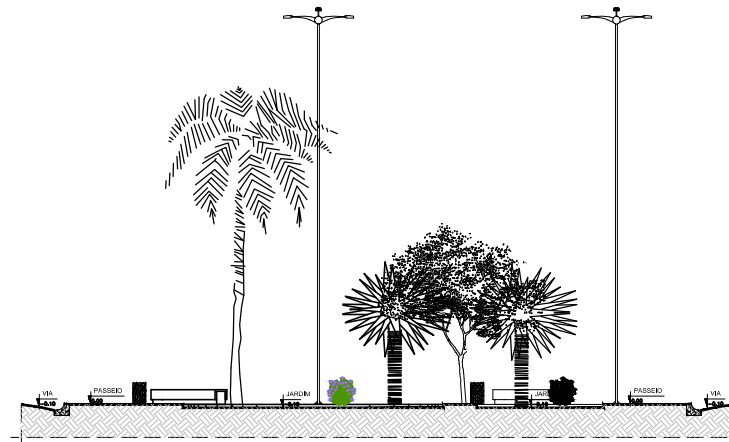

1 CORTE AA
ESCALA 1/75



2 CORTE BB
ESCALA 1/75

ESCALA DE NOTAÇÃO: 1:1
 1.000
 1:2
 1:5
 1:10
 1:20
 1:50
 1:100
 1:200
 1:500
 1:1000
 1:2000
 1:5000
 1:10000

SECOMP - SECRETARIA DE OBRAS, MOBILIDADE E SERVIÇOS PÚBLICOS			
PROJETO: ÚÚU RÓVU ÁEÚ WÓV/340U ÓU-ÚVÚW' 1 U ÁÓGÚÓE ÓE-ÓUWÓRU' ÁIGÓU ÓE-ÓVU ÁÓUT ÁUÚ' ÁÓUÚ ÓÓÓ			
INTERESSADO: PREFEITURA DE SOBRAL	AUTOR: LIB MELO		
ÓHÓÓÓ' UK RUA JOSÉ SABÓIA NETO, BAIRRO DOM JOSÉ	AUTOR: NADINE SIQUEIRA		
T'YH@ ÚGK SOBRAL			
 PREFEITURA DE SOBRAL		SERVIÇO DE PROJETO CORTE AA _____ CORTE BB _____ _____ _____	DATA SET/2016
		REVISÃO _____	ARQUIVO PR_01_02
			ARG 04/05