


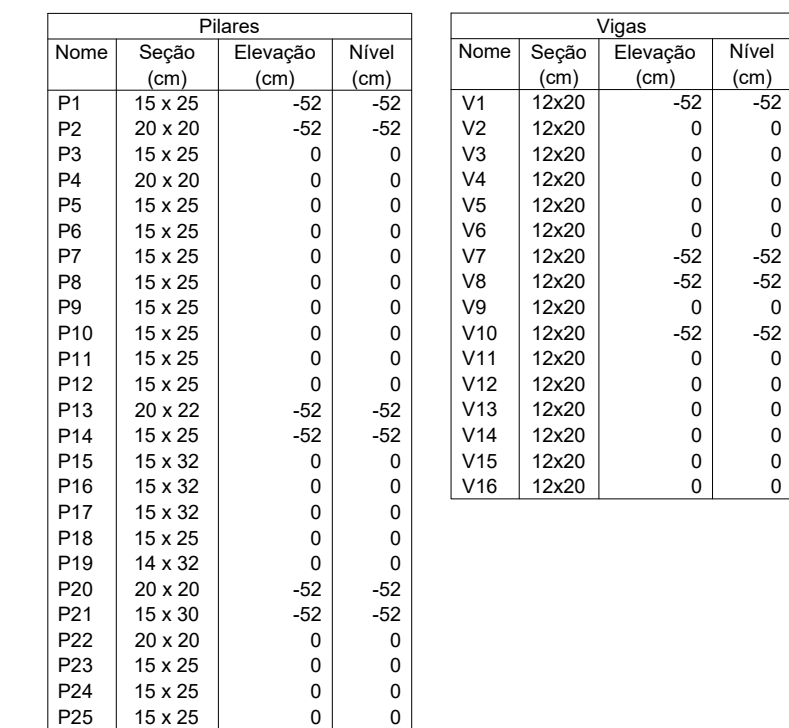

escala 1:50



escala 1:50

Vigas			
Nome	Seção (cm)	Elevação (cm)	Nível (cm)
V1	12x30	0	250
V2	12x25	-7,5	242,5
V3	12x25	0	250
V4	12x25	0	250
V5	35x40	0	250
	35x25	0	250
V6	12x30	0	250
	15x40	0	250
	12x30	0	250
V7	12x30	-10	240
V8	12x30	0	250
V9	12x25	13	263
V10	12x34	-7,5	242,5
V11	12x40	0	250
V12	12x25	0	250
V13	12x30	0	250
V14	15x25	-180	70

Lajes								
Dados						Sobrecarga (kgf/m²)		
Nome	Tipo	Altura (cm)	Elevação (cm)	Nível (cm)	Peso próprio (kgf/m²)	Adicional	Acidental	Localizada
L1	Máscia	12	-28	222	300	0	50	-
LE1	Máscia	12	0	250	555	100	200	-

Características dos materiais	
fck (kgf/cm ²)	Ecs (kgf/cm ²)
250	238000

Legenda dos Pilares	
	Pilar que morre
	Pilar que passa
	Pilar que nasce
	Pilar com mudança de seção

CLIENTE		XXXXXXXXXX	
PROJETO			
PROJETO CÁLCULO ESTRUTURAL -XXXXXX - CE			
ASSUNTO		PRANCHA	
FORMA BALDRAME - FORMA NIVEL 250		02/12	
MATERIAL		ESCALA INDICADA	DATA
		NÚMERO	ÁREA
		ARQUIVO 001 FORMA_GERAL.DWG	
		DESENHO EDSON PRADO	

[illegible]