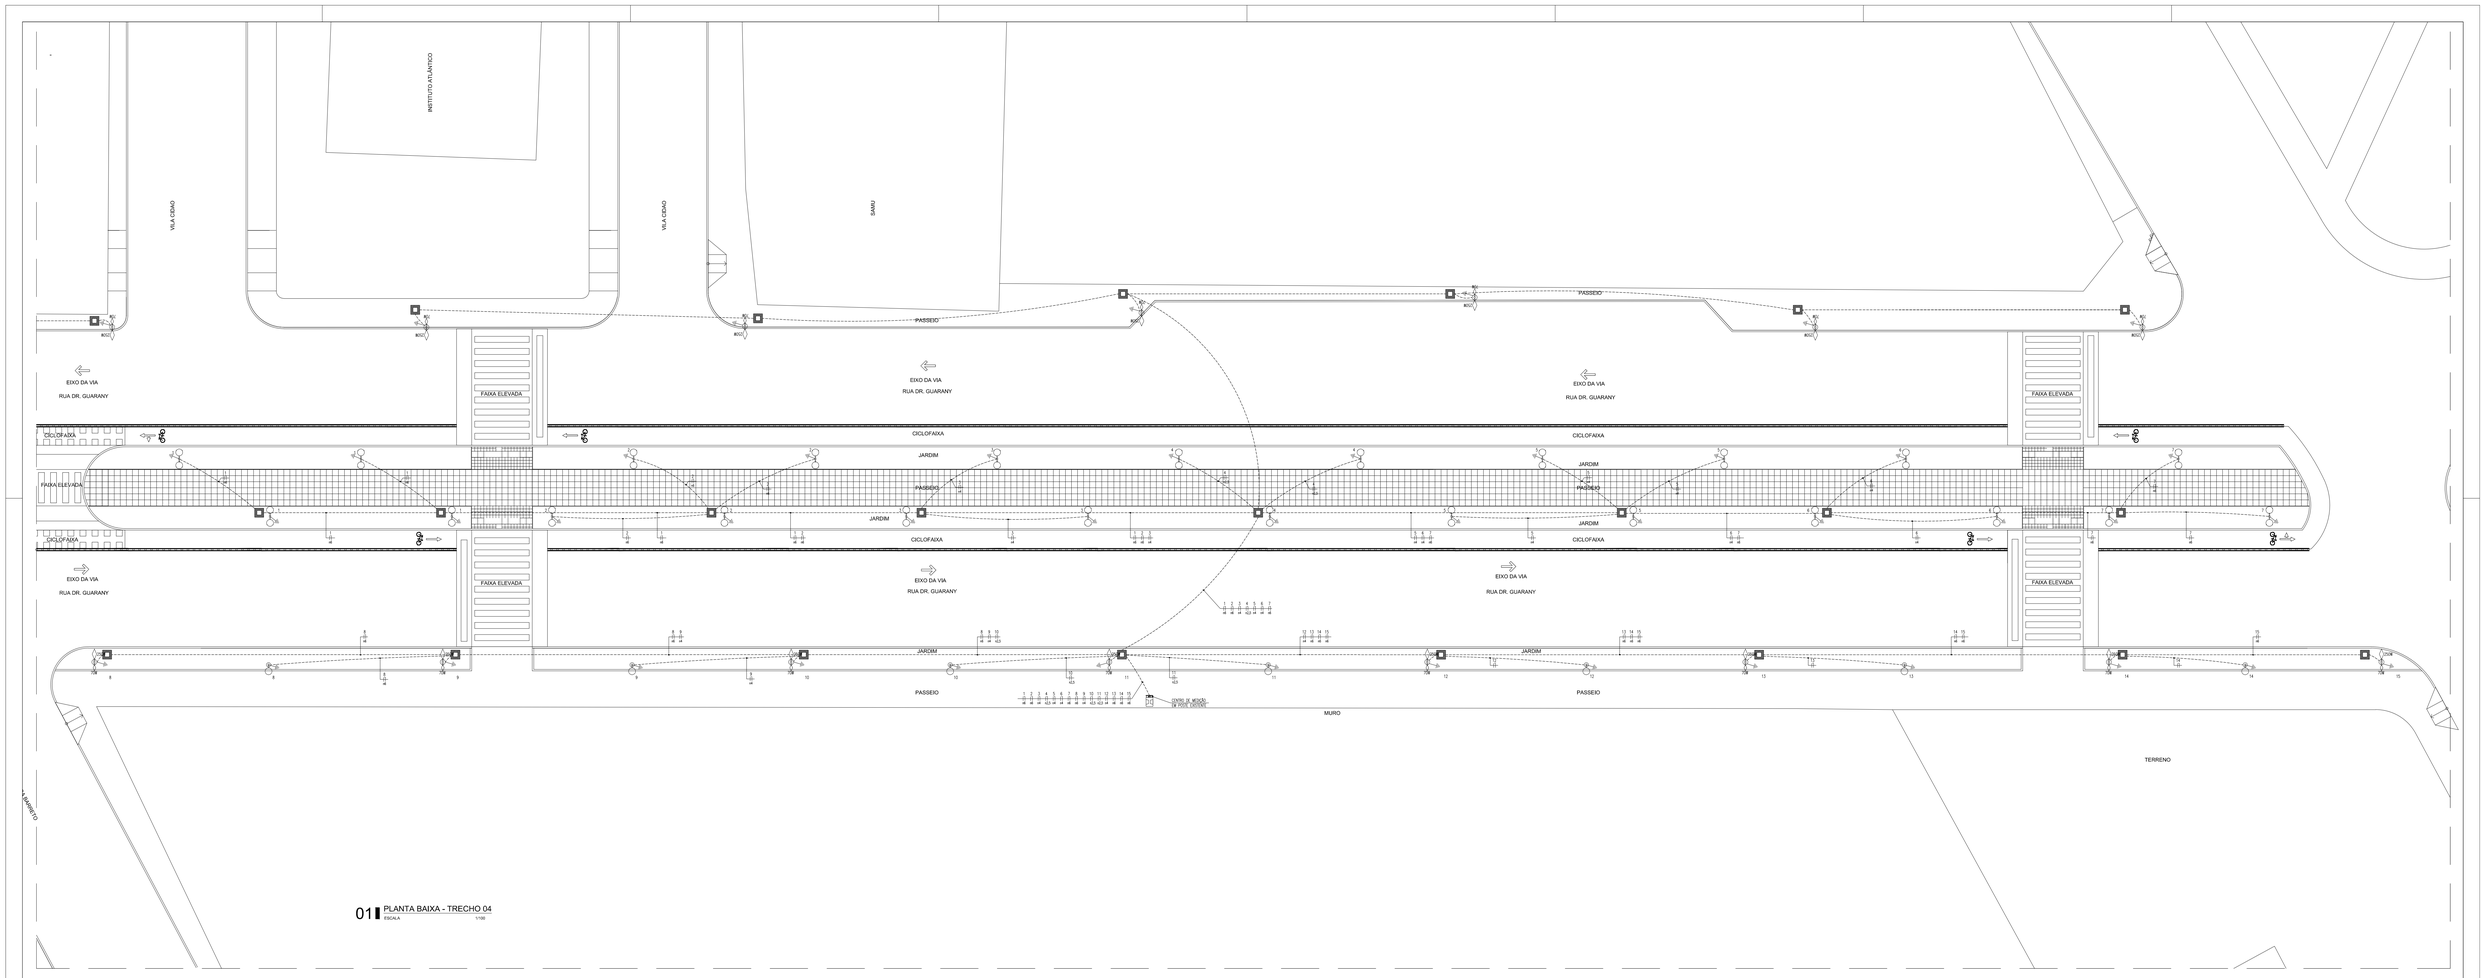

01 PLANTA BAIXA - TRECHO 04
ESCALA 1/100

QUADRO DE CARGAS Q.ILUM.04
escala S/E

Quadro	Circuito	Multiplexores Metálicos			Perdas	Total	Tensão	Corrente (A)	Fator de	Fator de	Corrente	Disjuntor	Condutor	Eletroduto	α	DVB	Fase		
		1x70W	1x70W	1x250W	(W)	(W)	(V)	Circuito(A)	Pot(reais)	Segurança	Nominal	(A)	2x+n/S	(m)	(%/km)	x CB	A	B	C
Q.ILUM.04	1	8			176	1.176	220	8,25	0,98	0,70	8,12	16	1x4(2X)+4	180	1,03	2,84	1,176		
	2	8			176	1.176	220	8,25	0,98	0,70	8,12	16	1x4(2X)+4	70	1,03	0,88		1,176	
	3	8			176	1.176	220	8,25	0,98	0,70	8,12	16	1x4(2X)+4	50	1,03	0,63			1,032
	4	8			172	1.032	220	4,69	0,98	0,70	4,64	16	1x(2X)2,5(+2,5)	35	16,80	1,65	1,032		
	5	8			176	1.176	220	8,25	0,98	0,70	8,12	16	1x4(2X)+4	40	15,60	2,84	1,176		
	6	8			176	1.176	220	8,25	0,98	0,70	8,12	16	1x4(2X)+4	75	15,60	2,47		1,032	
	7	6			132	1.032	220	4,69	0,98	0,70	4,64	16	1x4(2X)+4	80	7,10	1,46	1,032		
	8	1		4	159	1.409	220	6,40	0,98	0,70	6,34	16	1x4(2X)+4	50	15,60	2,47		1,409	
	9	1		4	159	1.409	220	6,40	0,98	0,70	6,34	16	1x4(2X)+4	70	15,60	2,47			1,409
	10	1		4	159	1.409	220	6,40	0,98	0,70	6,34	16	1x(2X)2,5(+2,5)	25	16,80	1,79	1,409		
	11	1		4	159	1.409	220	6,40	0,98	0,70	6,34	16	1x(2X)2,5(+2,5)	25	16,80	1,79		1,409	
	12	1		4	159	1.409	220	6,40	0,98	0,70	6,34	16	1x4(2X)+4	45	15,60	2,53	1,409		
	13	1		4	159	1.409	220	6,40	0,98	0,70	6,34	16	1x4(2X)+4	60	7,10	1,46		1,409	
	14	1		4	159	1.409	220	6,40	0,98	0,70	6,34	16	1x4(2X)+4	85	7,10	1,54			1,409
	15	1		4	142	1.292	220	5,87	0,98	0,70	5,92	16	1x4(2X)+4	90	7,10	2,62	1,292		
	16	RESERVA				400	220					16					400		
	17	RESERVA				400	220					16					400		
	18	RESERVA				400	220					16						400	
	TOTAL	1	56	32	2.211	27.211	380	72,23	0,90	0,85	42,13	50	3x16(1X)+16	100	2,16	2,84	11,176	4,881	

Q.ILUM.04 (MEDIÇÃO)

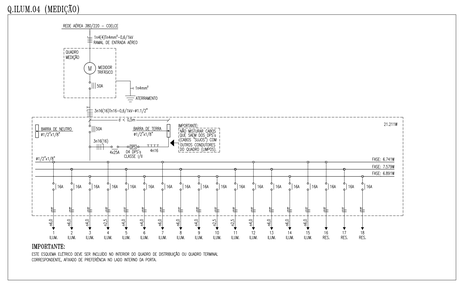

IMPORTANTE:
ESTE DISJUNTOR ELÉTRICO DEVE SER INCLUIDO NO INTERIOR DO QUADRO DE DISTRIBUIÇÃO DO QUADRO TERMINAL CORRESPONDENTE, ATRAVÉS DE PROTEÇÃO NO LADO INTERNO DA PORTA.

PAGO

APROVO

CONSELHO

PROPRIETÓRIO

PROJETO

PROJETO

CONSTRUA-SE

PREFEITURA DE SOBRAL

PREFEITURA MUNICIPAL DE SOBRAL
SECRETARIA DE OBRA, MOBILIDADE E SERVIÇOS PÚBLICOS

PROJETO:
PROJETO ELÉTRICO - ILUMINAÇÃO

INTERESSADO:
PREFEITURA MUNICIPAL DE SOBRAL
ENDEREÇO:
AV. DR. GUARANY - BOULEVARD DO ARCO
MUNICÍPIO:
SOBRAL - CE
AUTOR: CONSELHO:
TELEFONE: EMAIL:
AUTOR2: CONSELHO2:
TELEFONE2: EMAIL2:

CREA:
ETAPA:

CONTEÚDO:	ESCALA:
PLANTA BAIXA	**S/E**
QUADRO DE CARGAS	**S/E**
DIAGRAMA UNIFILAR	**S/E**

DESENHO:
DATA:
REVISÃO:
ARQUIVO:

ELET 04 04

RESERVA DE PROPRIEDADE INTELECTUAL
A PROPRIEDADE INTELECTUAL DO PRESENTE PROJETO É RESERVADA AO SEU AUTOR(S) DE ACORDO COM A LEI DE DIREITOS AUTORAIS (LEI 9.610/98). ALTERAÇÕES NO PROJETO ORIGINAL SÓ SERÃO CONSIDERADAS COMO APROVAÇÃO LEGITIMA E SERÃO APLICADAS AO LADO QUE DEPENDERÁ/ÃO DIREITOS A TODOS OS EFEITOS