PRODUCED BY AN AUTODESK EDUCATIONAL PRODUCT

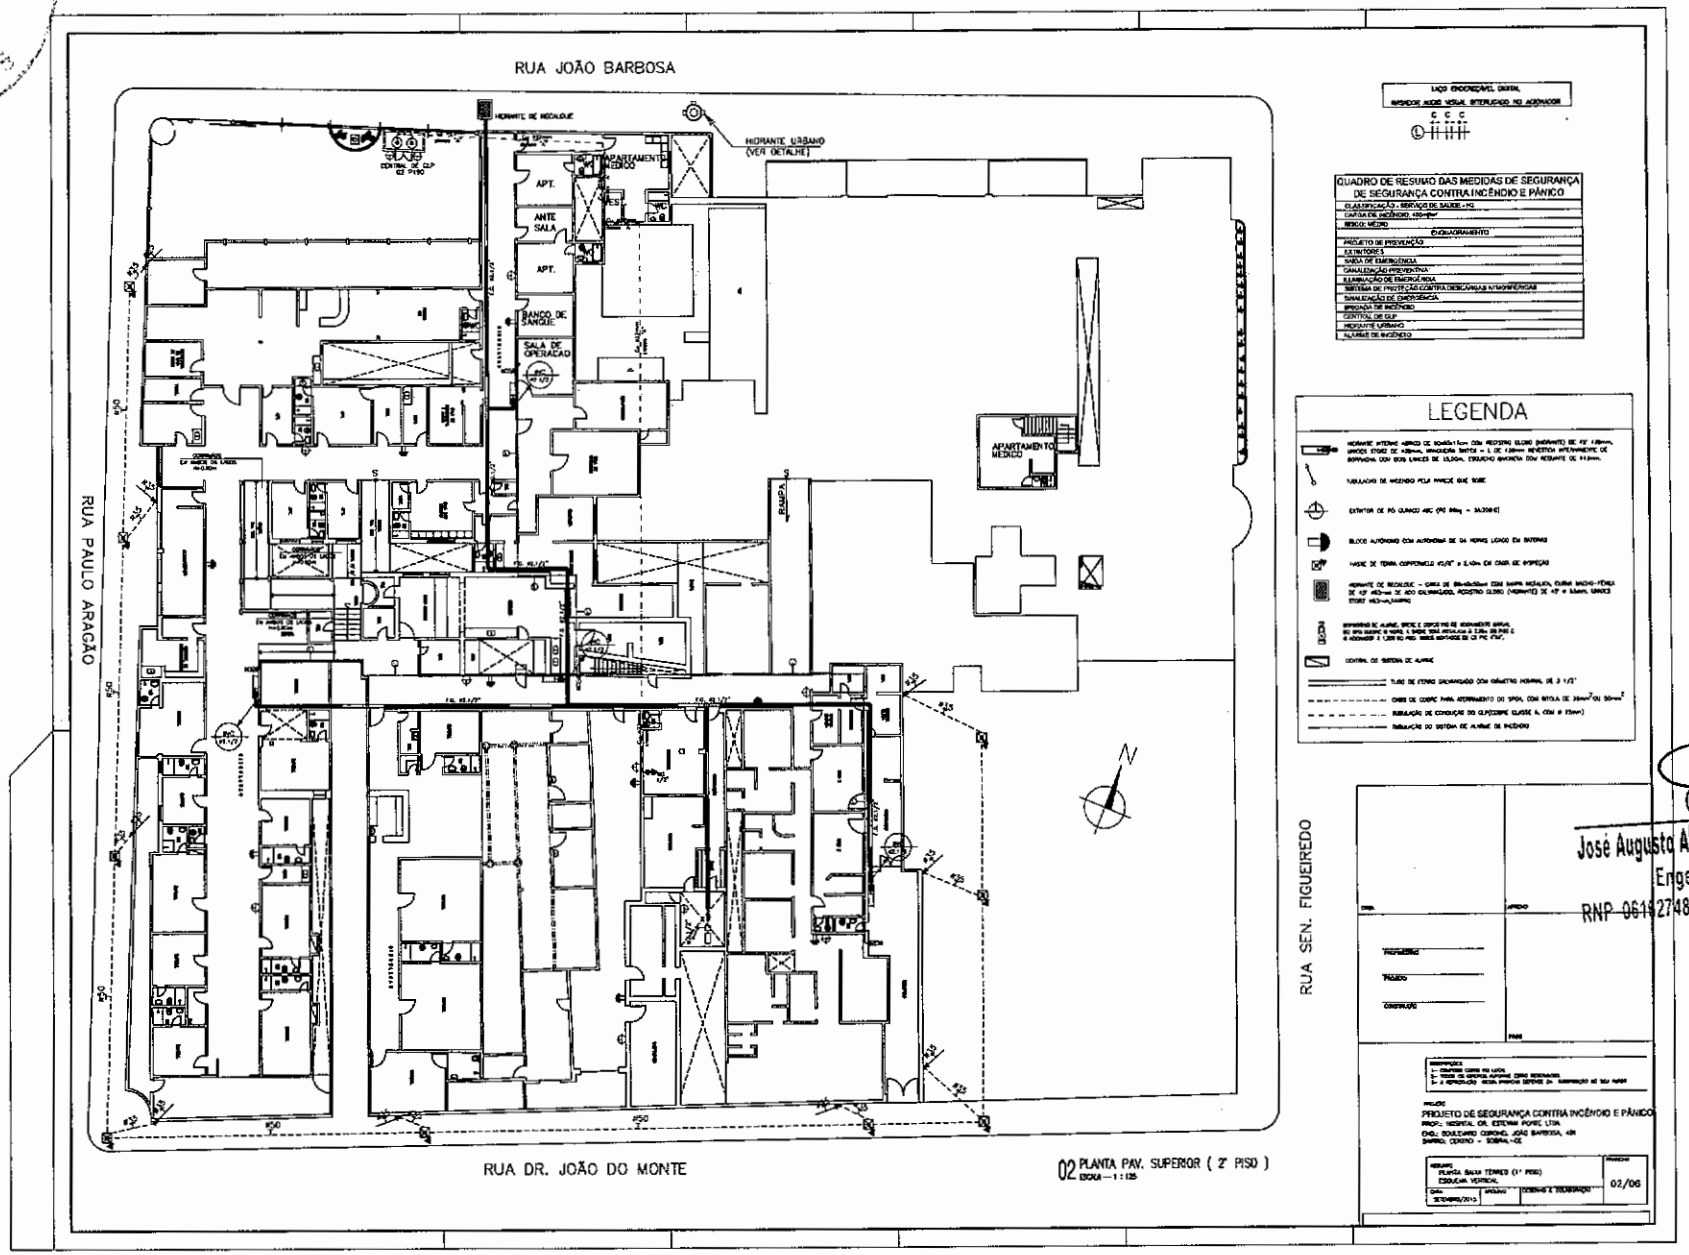

José Augusto Azevedo Laureano Filho
Engenheiro Civil
RNP 061927483-1 / CREA-CE 327527

PROJETO DE SEGURANÇA CONTRA INCÊNDIO E PÂNICO
PROP.: HOSPITAL DR. ESTEVAM PONTE LTDA
END.: BOULEVARD CORONEL JOÃO BARBOSA, 439
BAIRRO: CENTRO - SOBRAL-CE

PLANTA BAIXA TÉRREO (1º PISO)
EDUCAÇÃO VERTICAL
SETEMBRO/2013
02/06

PRODUCED BY AN AUTODESK EDUCATIONAL PRODUCT