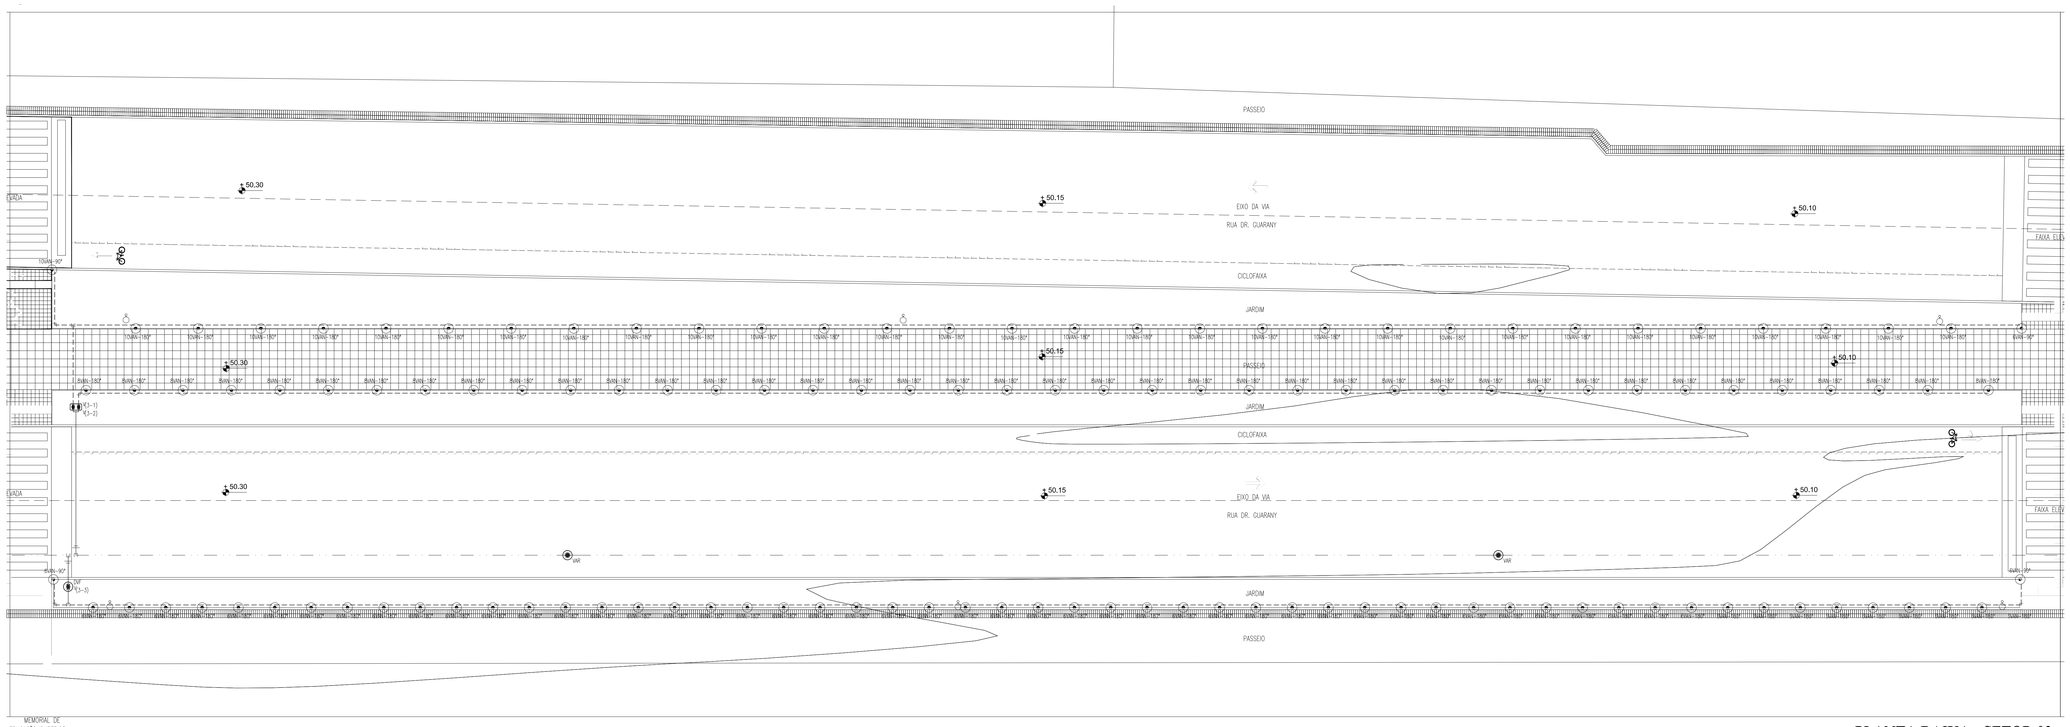

MEMORIAL DE
EDUCAÇÃO SUPERIOR
DE SOBRAL

PLANTA BAIXA - SETOR 03

ESCALA : 1/100

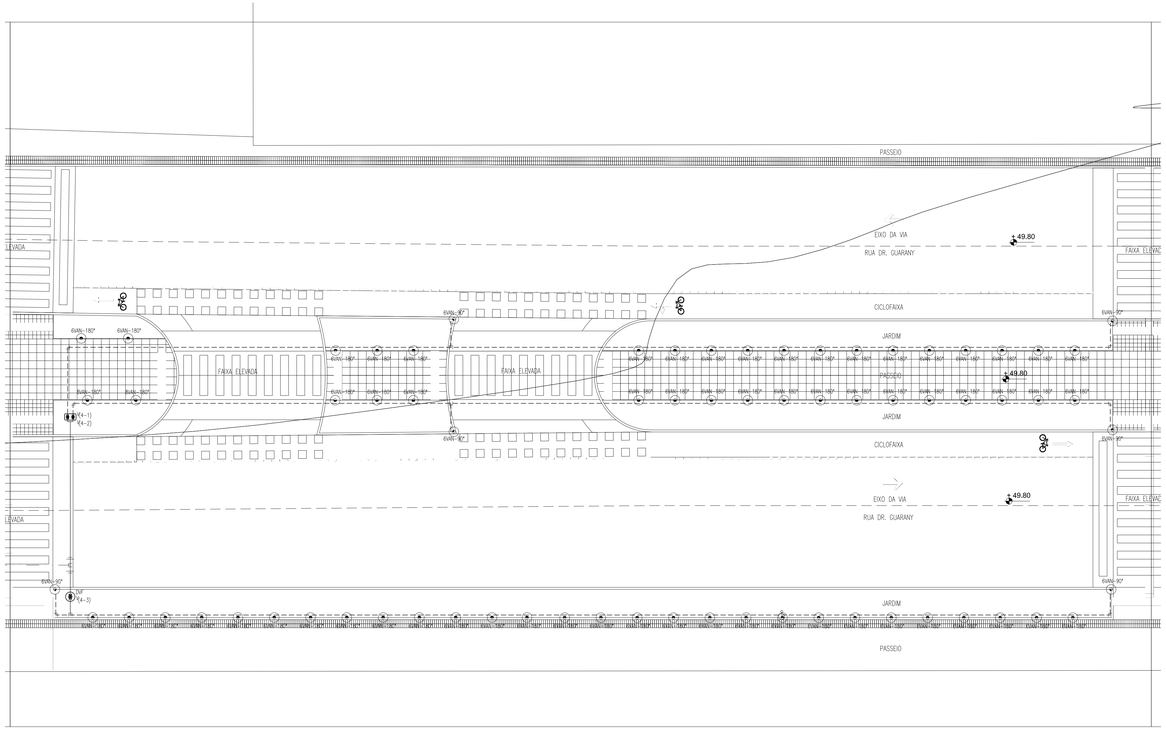

PLANTA BAIXA - SETOR 04

ESCALA : 1/100

LEGENDA

- ASPERSOR RAIN BIRD TIPO SPRAY–1804 SÉRIE 6VAN–BCOL–90° (1804–6VAN–90°)
- ASPERSOR RAIN BIRD TIPO SPRAY–1804 SÉRIE 6VAN–BCOL–180° (1804–6VAN–180°)
- ASPERSOR RAIN BIRD TIPO SPRAY–1804 SÉRIE 8VAN–BCOL–90° (1804–8VAN–90°)
- ASPERSOR RAIN BIRD TIPO SPRAY–1804 SÉRIE 8VAN–BCOL–180° (1804–8VAN–180°)
- ASPERSOR RAIN BIRD TIPO SPRAY–1804 SÉRIE 10VAN–BCOL–90° (1804–10VAN–90°)
- ASPERSOR RAIN BIRD TIPO SPRAY–1804 SÉRIE 10VAN–BCOL–180° (1804–10VAN–180°)
- ASPERSOR RAIN BIRD TIPO SPRAY–1804 SÉRIE 10VAN–BCOL–360° (1804–10VAN–360°)
- ASPERSOR RAIN BIRD TIPO SPRAY–1804 SÉRIE 12VAN–BCOL–90° (1804–12VAN–90°)
- ASPERSOR RAIN BIRD TIPO SPRAY–1804 SÉRIE 12VAN–BCOL–180° (1804–12VAN–180°)
- ASPERSOR RAIN BIRD TIPO SPRAY–1804 SÉRIE 15VAN–BCOL–90° (1804–15VAN–90°)
- CAIXA P/ DUAS VÁLVULAS RETANGULAR 12" CORPO E TAMPA RAIN BIRD
- CAIXA P/ UMA VÁLVULA–REDONDA 6" CORPO E TAMPA RAIN BIRD
- VÁLVULA RAIN BIRD 100–DVF 1" (DVF) VÁLVULA RAIN BIRD 75–DVF 3/4"
- VÁLVULA DE AR 1" RAIN BIRD (VAR)
- SENSOR DE CHUVA RAIN BIRD
- CONJUNTO FLEXÍVEL PARA CONECTAR ASPERSOR RAIN BIRD SA–40–50(15cm–1/2"x1/2")
- BOMBA CENTRÍFUGA––––>32un POTÊNCIA: 5CV VAZÃO: 12,7m3/h Hmon: 52m
- TUBULAÇÃO LINHA PRINCIPAL–TUBO PVC PN 60 ø50mm OBS.: TUBULAÇÃO NÃO COTADA
- TUBULAÇÃO LINHA PRINCIPAL–TUBO PVC PN 60 ø40mm OBS.: TUBULAÇÃO NÃO COTADA
- TUBULAÇÃO LINHA LATERAL–TUBO PVC SOLDÁVEL ø25mm OBS.: TUBULAÇÃO NÃO COTADA
- INDICAÇÃO SEPARAÇÃO SETOR/VÁLVULA (1–2) – VÁLVULA 2 DO SETOR 1

OBS.: TODOS OS MATERIAIS QUE FAZEM REFERÊNCIA A ALGUM FABRICANTE, PODERÃO SER SUBSTITUÍDOS POR EQUIVALENTES TÉCNICOS CORRESPONDENTES.

PAGO

APROVO

PROPRIETÓRIO

PROJETO

PROJETO

CONSTRUÇÃO

CONSELHO

PREFEITURA DE SOBRAL

PREFEITURA MUNICIPAL DE SOBRAL
SECRETARIA DE OBRA, MOBILIDADE E SERVIÇOS PÚBLICOS

PROJETO:
BOULEVARD DR. GUARANY

INTERESSADO:
PREFEITURA MUNICIPAL DE SOBRAL

ENDEREÇO:
AV. DR. GUARANY - BOULEVARD DO ARCO

MUNICÍPIO:
SOBRAL - CE

AUTOR: CONSELHO:
TELEFONE: EMAIL:
AUTOR2: CONSELHO2:
TELEFONE2: EMAIL2:

ÁREA:
IRRIGAÇÃO
ETAPA:
PROJETO EXECUTIVO
CONTEÚDO: ESCALA:
IMPLANTAÇÃO - IRRIGAÇÃO - HIDRÁULICA **1:100**
DETALHES E LEGENDA **S/ ESCALA**

DESENHO:
DATA:
REVISÃO:
ARQUIVO:

IRRIG
03 08

RESERVA DE PROPRIEDADE INTELECTUAL

A PROPRIEDADE INTELECTUAL DO PRESENTE PROJETO É RESERVADA AO SEUS AUTORES, DE ACORDO COM A LEI DE DIREITOS AUTORAIS (LEI 9.610/98). OS DESENHOS, TEXTOS E ELEMENTOS QUE NÃO FORAM DE DETERMINADOS, SERÃO CONSIDERADOS COMO APROPRIAÇÃO ILÍCITA E SERÃO APLICADAS AS LEIS QUE DEFENDEM DITOS DIREITOS E TODOS OS EFEITOS