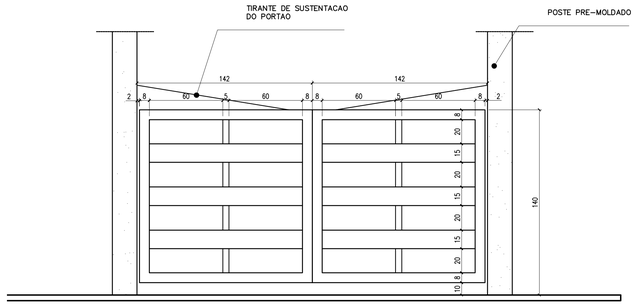

DETALHE DO PORTAO
ESCALA 1:20

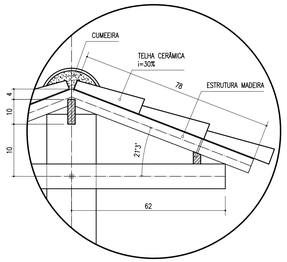

DETALHE TELHADO
ESCALA 1:10

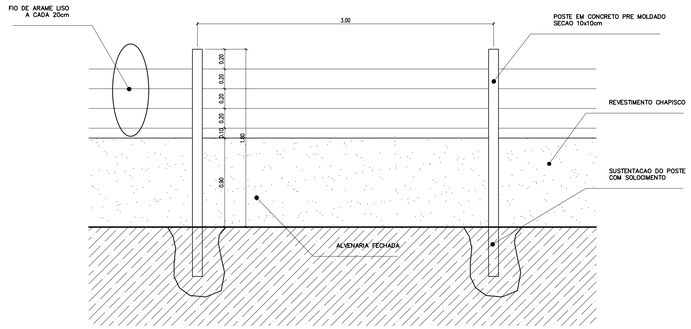

4 MURO
ESCALA 1:25

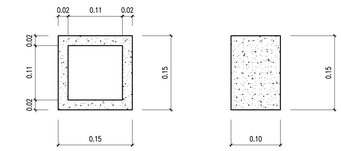

Obs: Espessura do Cobogó: 2cm
Espessura das Juntas entre
os Cobogós: 1cm

6 DETALHE COBOGO
ESCALA 1:5

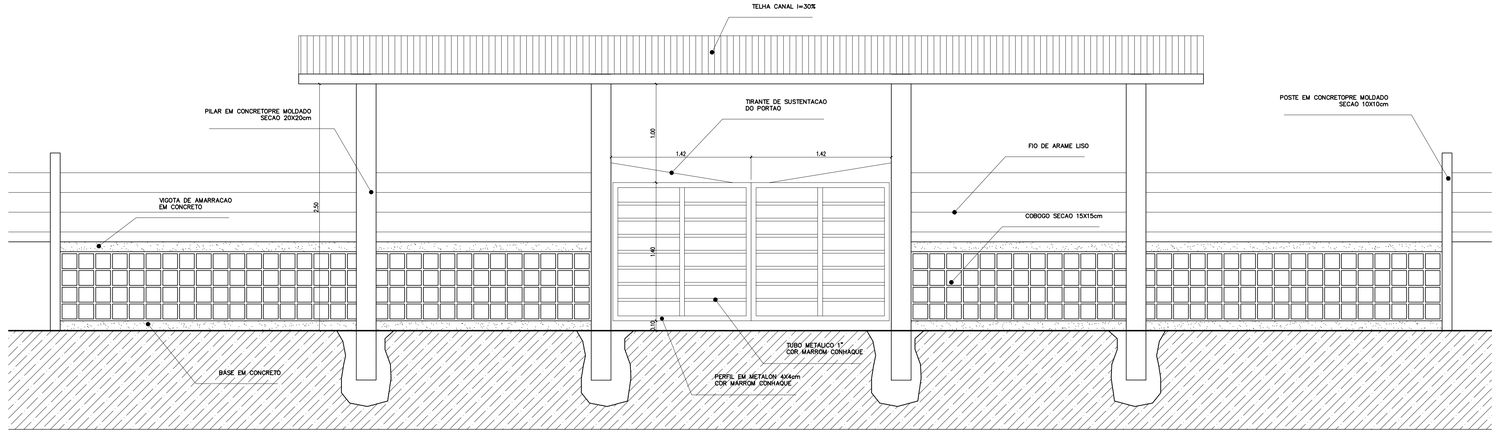

2 VISTA PORTAO METALICO
ESCALA 1:25

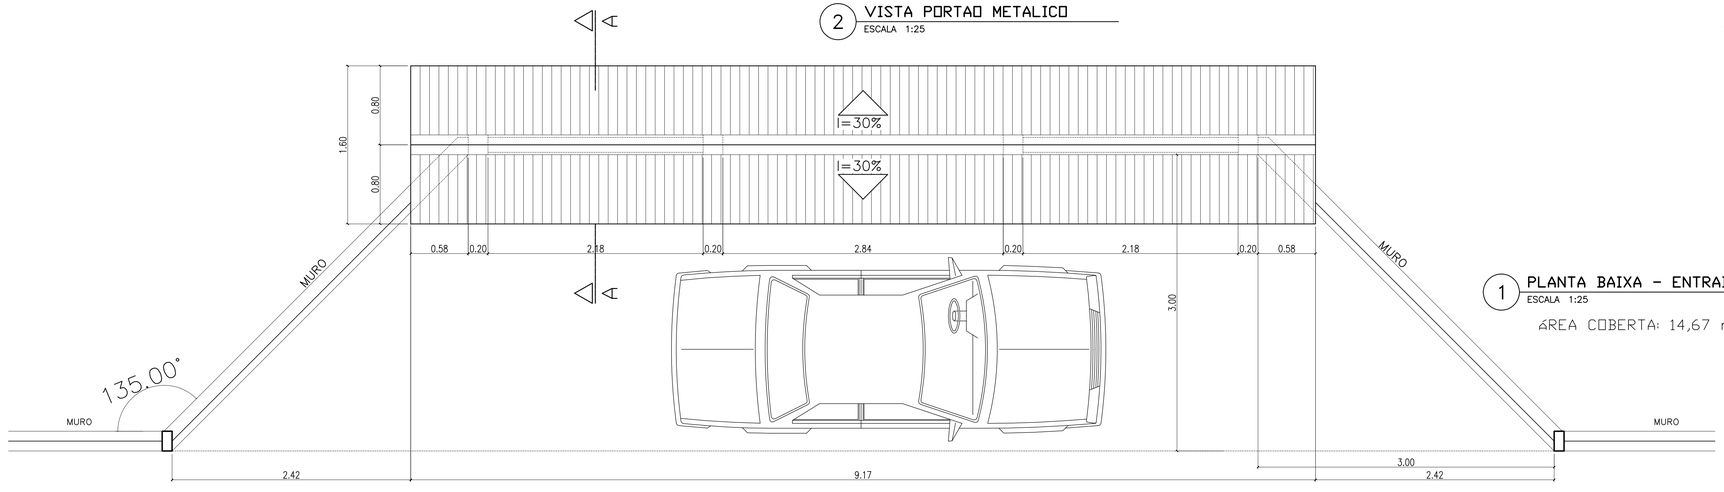

1 PLANTA BAIXA - ENTRADA
ESCALA 1:25

AREA COBERTA: 14,67 m2

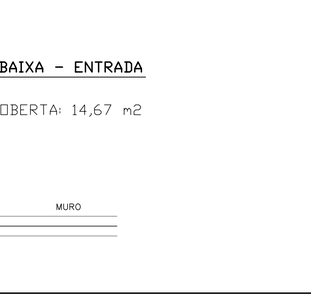

5 CORTE A-A
ESCALA 1:25

Ministério da Educação — FNDE Fundo Nacional de Desenvolvimento da Educação

ESPAÇO EDUCATIVO URBANO II – 06 SALAS DE AULA

ENDERECO:	DIVERSOS
PROPRIETARIO:	FUNDO DE FORTALECIMENTO PARA A ESCOLA
AUTORES DO PROJETO :	MARCELO TONIAZZO LISSA
	GUSTAVO SILVEIRA
RESPONSÁVEL TECNICO:	

PROPRIETARIO

AUTOR DO PROJETO — CREA 8.432 D-SP

AUTOR DO PROJETO — CREA 9.784 D-SP

RESP. TECNICO

DLFO | CREA

ARQUITETURA E CONSTRUÇÃO LTDA. (061) 9985-9115 - MARCELO / (061) 9989-5190 - GUSTAVO / (0 XX 61) 234-5811 / 363-3302 (TELEFAX)

DET | PAISAGISMO | FOLHA 11/12

PROPOSTA MURO E CERCA

REVISÃO:	DATA :	ESCALA :	DESENHO :	VISTO:
01-2006	ABRIL/2006	1:25/1:5		