PREFEITURA MUNICIPAL DE SOBRAL Secretaria de Obras, Mobilidade e Serviços Públicos	PROJETO: TERRAPLENAGEM ESCOLA 06 SALAS COHAB II	LOCAL: COHAB II / SOBRAL-CE	PRANCHA: 01/04
	CONTEÚDO: PLANTA BAIXA E QUADRO DE CUBAÇÃO	DESENHO: CLÉVIO GOMES	DATA: MAIO/2018

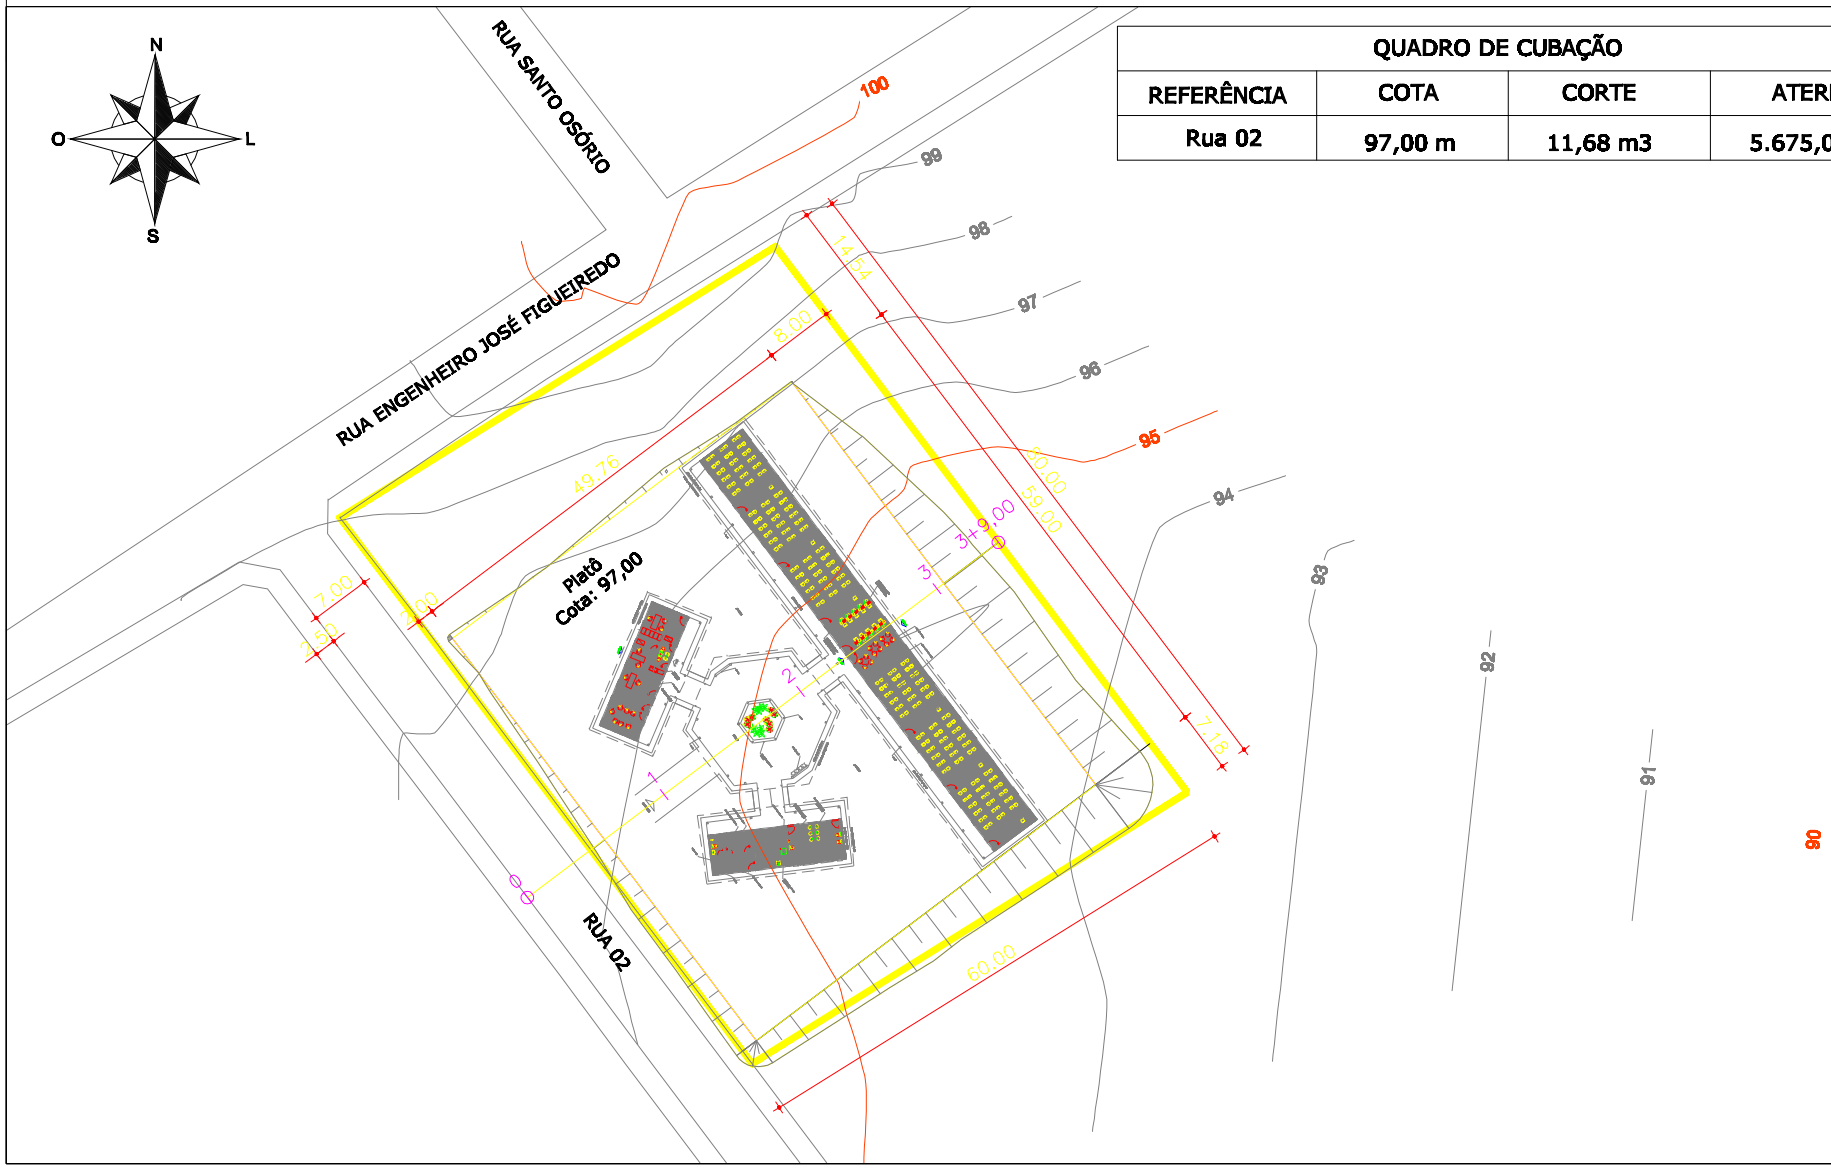

QUADRO DE CUBAÇÃO			
REFERÊNCIA	COTA	CORTE	ATERRO
Rua 02	97,00 m	11,68 m3	5.675,09 m3