



3 - PRATELEIRAS DESPENSA

VISTA SUPERIOR - ESCALA: 1/20

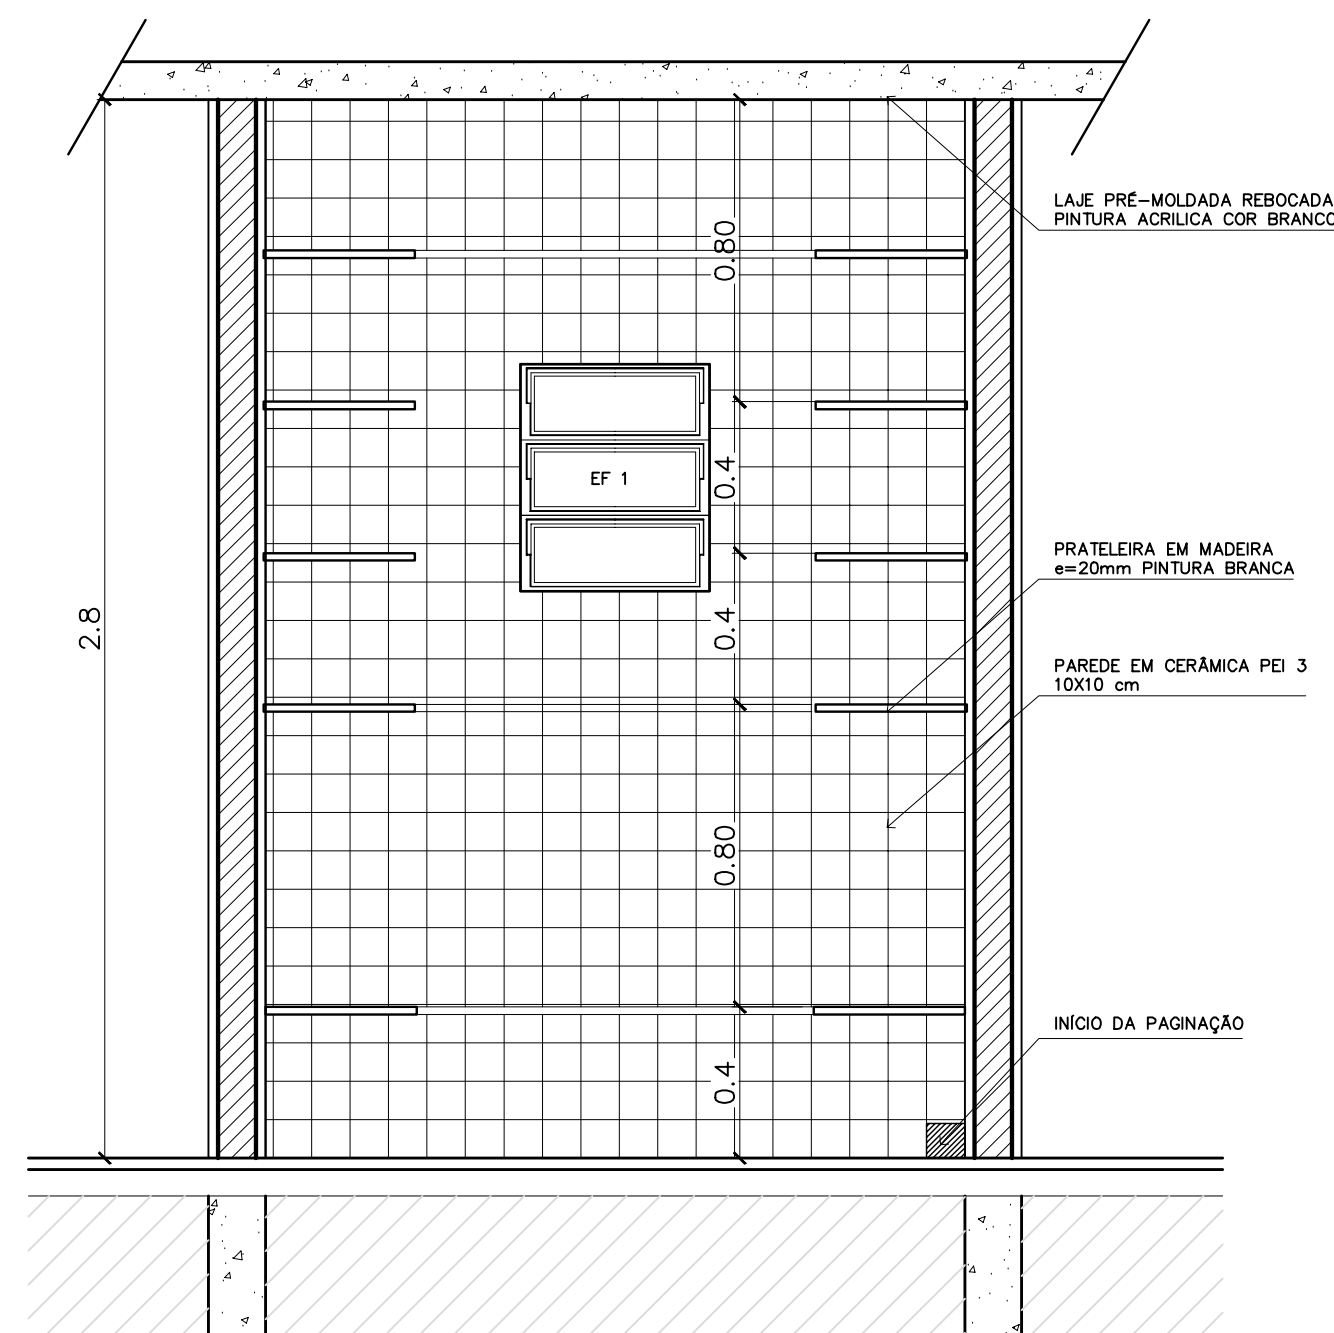


3 - PRATELEIRAS DESPENSA

VISTA FRONTAL - ESCALA: 1/20

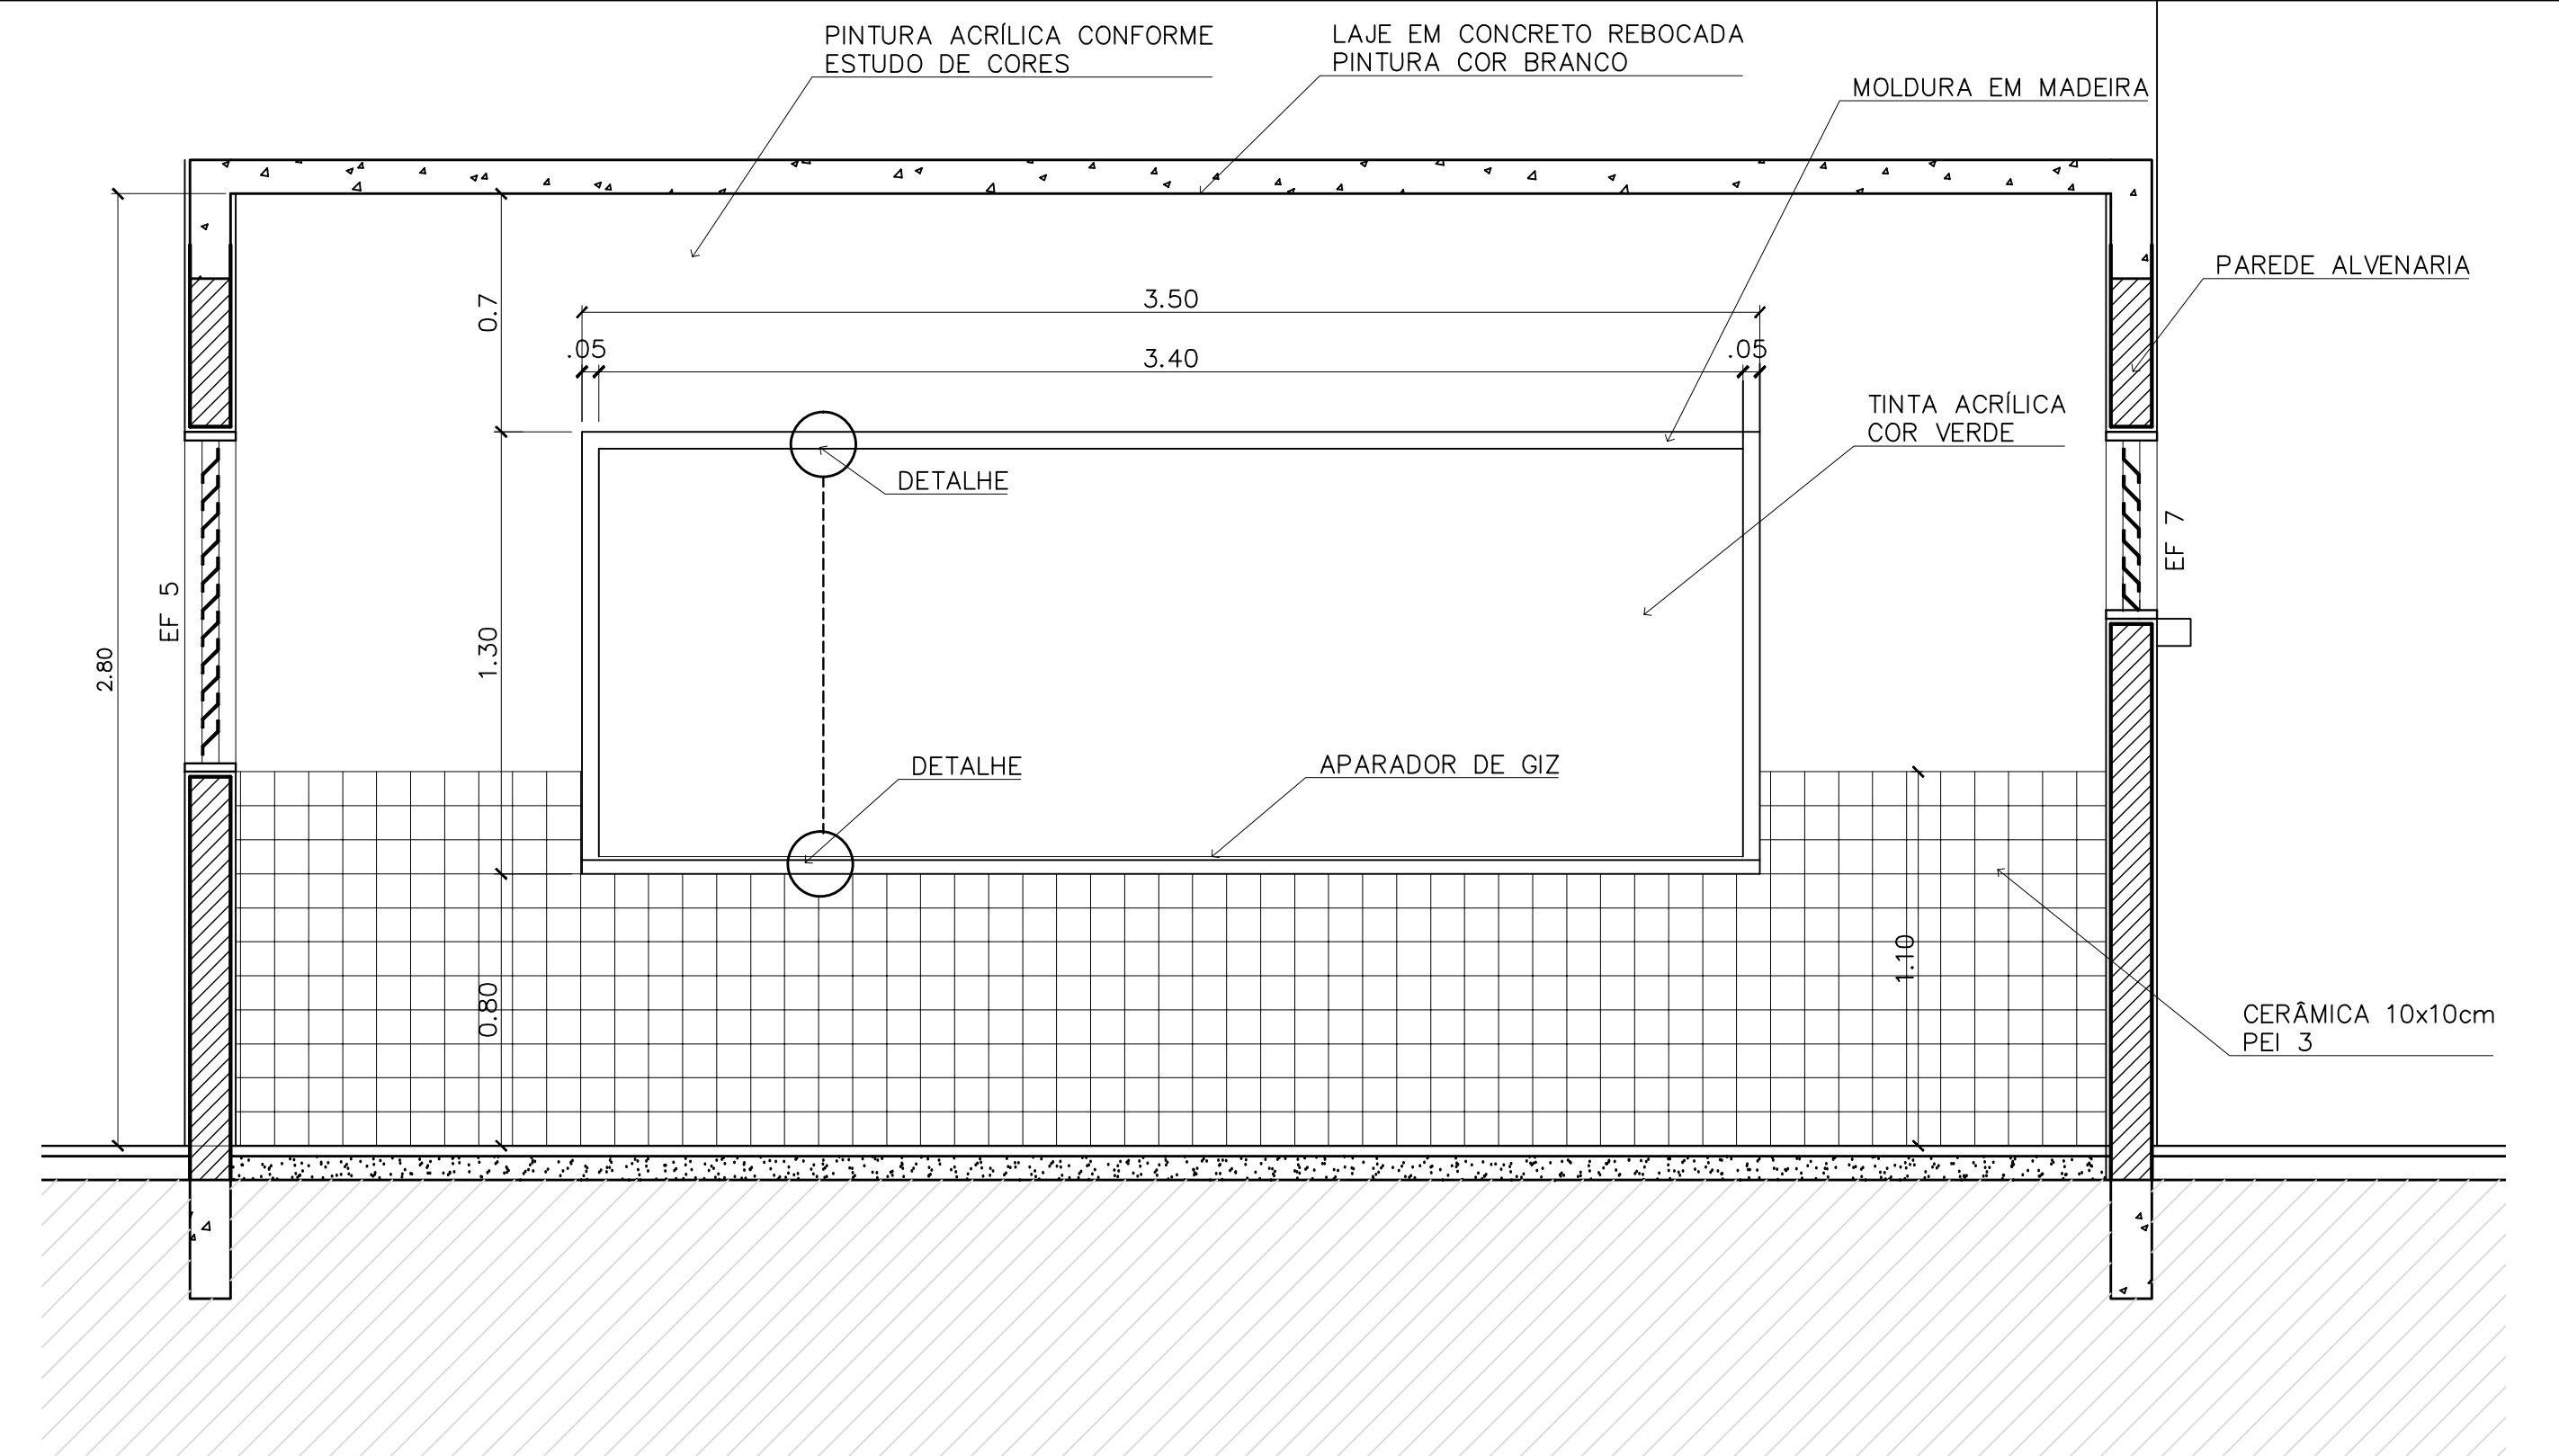


QUADRO NEGRO - SALA DE AULA

VISTA FRONTAL - ESCALA: 1/20

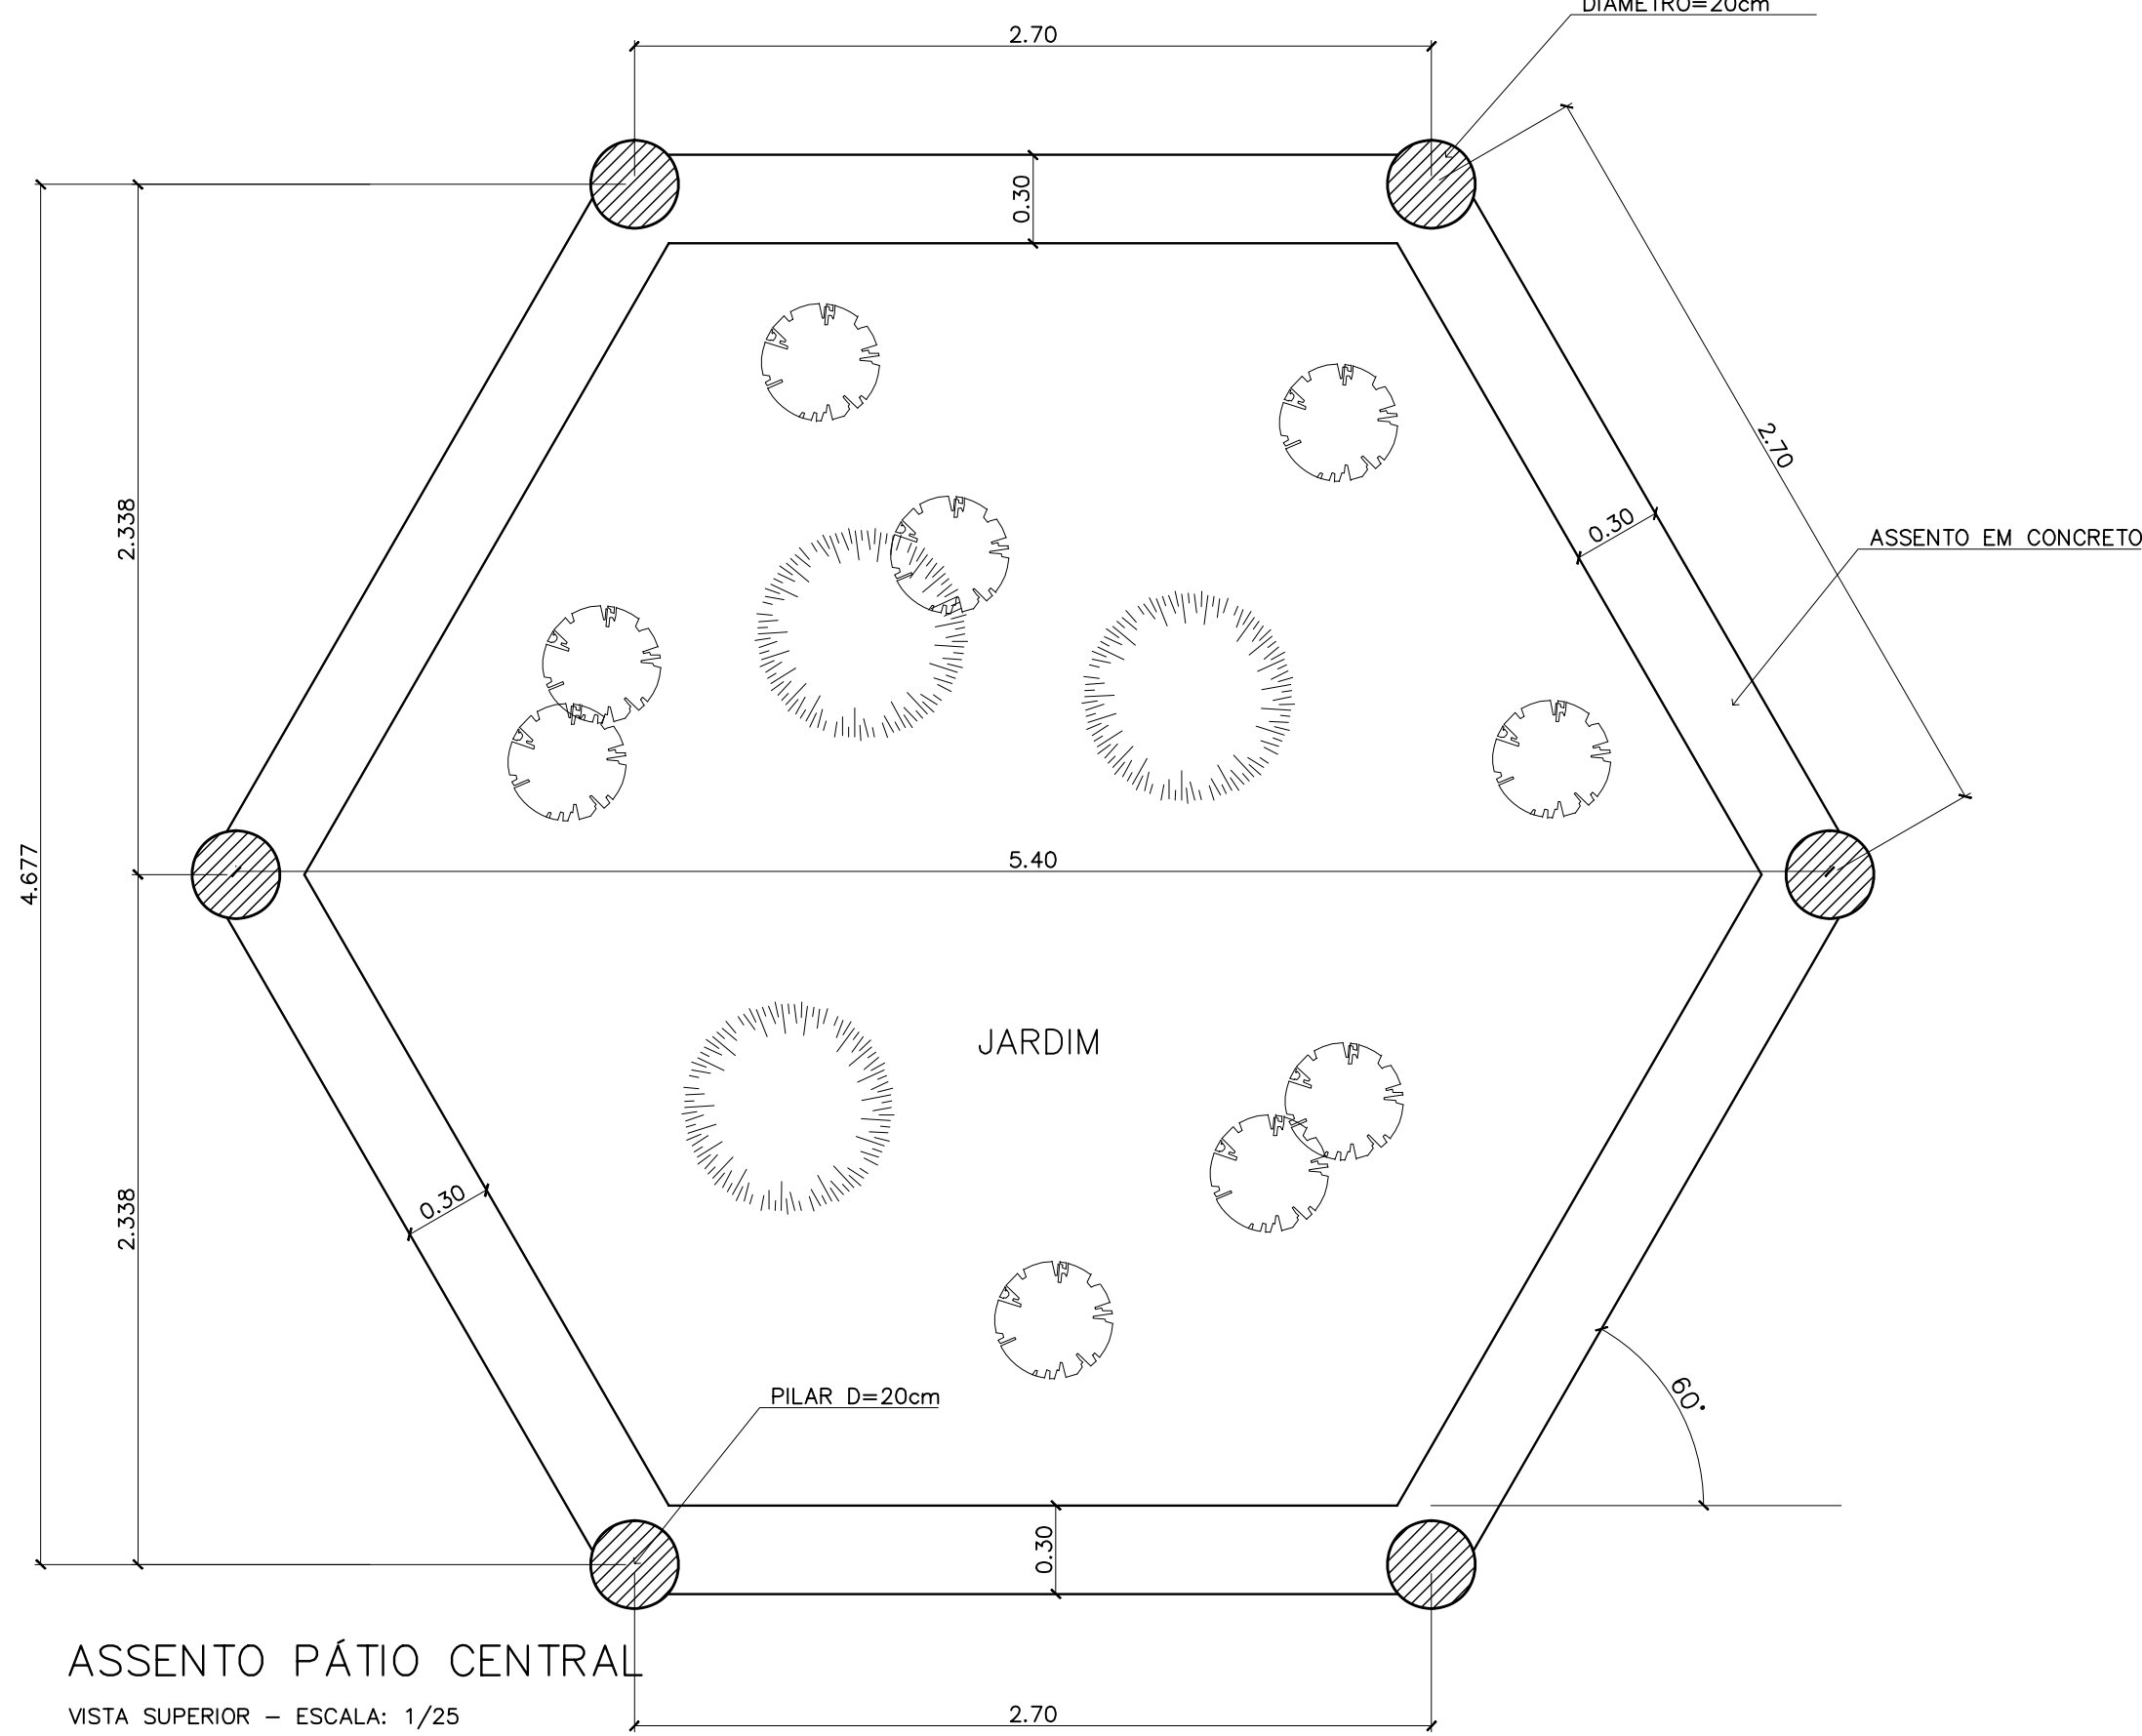


ASSENTO PÁTIO CENTRAL

VISTA SUPERIOR - ESCALA: 1/25

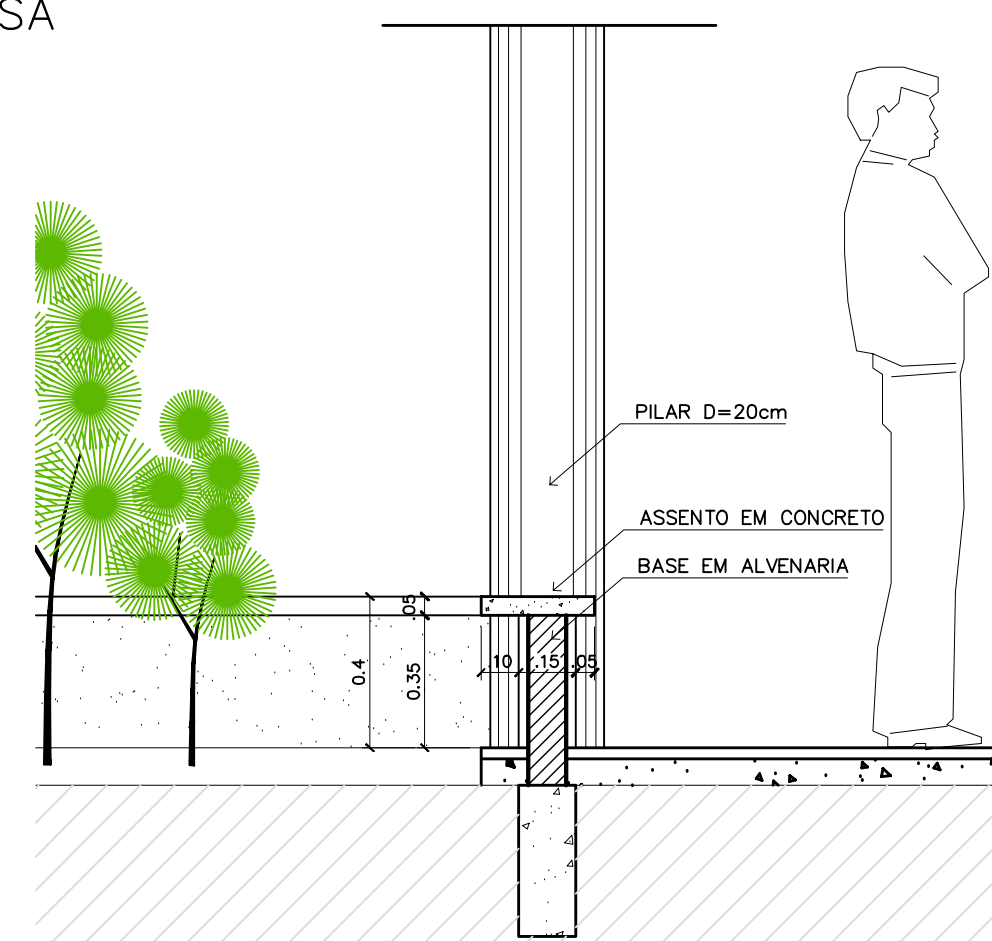


ASSENTO PÁTIO CENTRAL

CORTE - ESCALA: 1/25

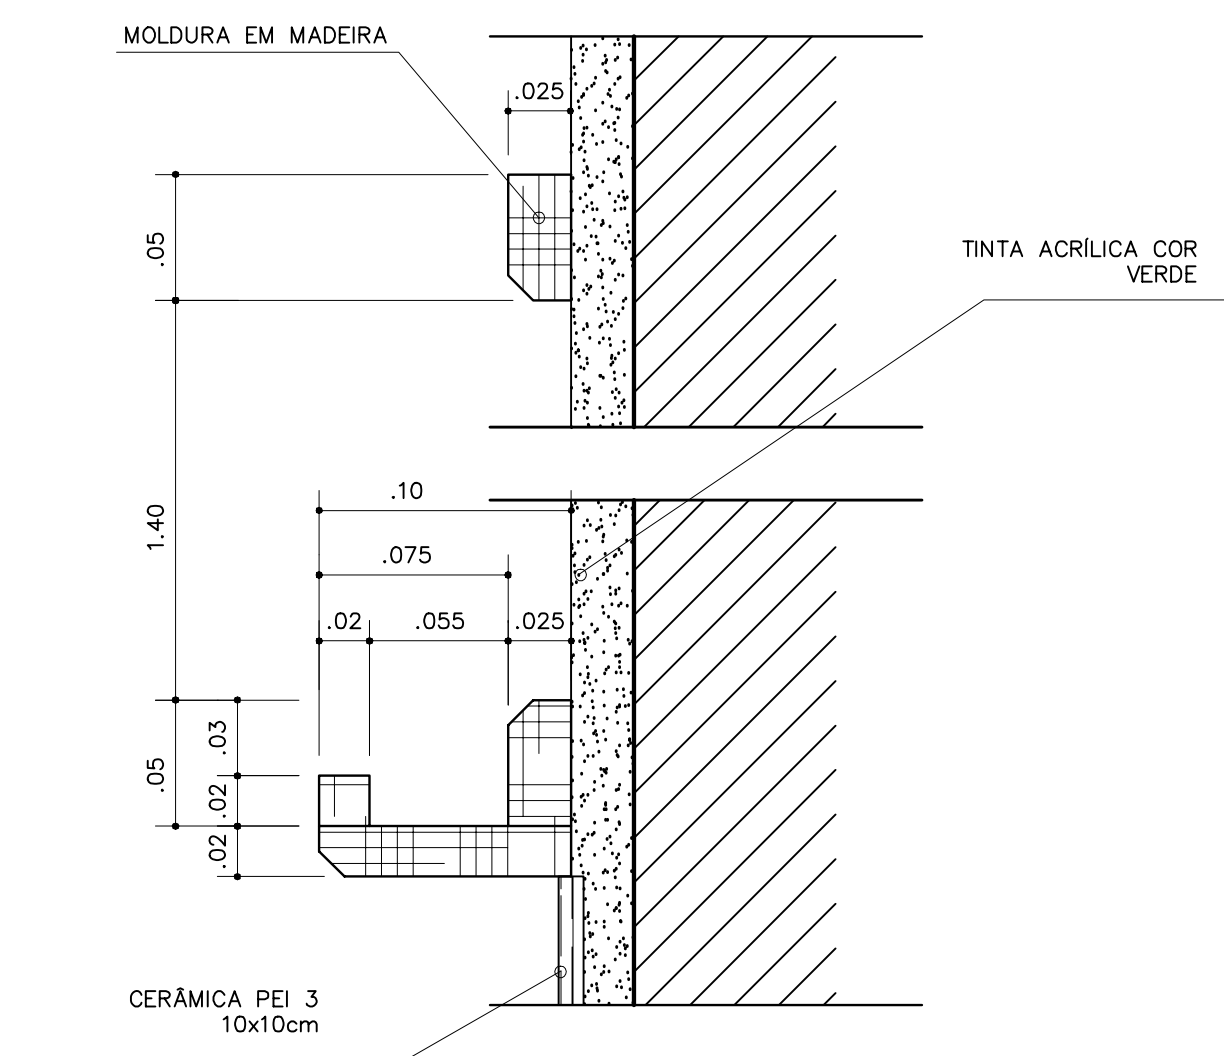

QUADRO NEGRO - SALA DE AULA

VISTA FRONTAL - ESCALA: 1/3

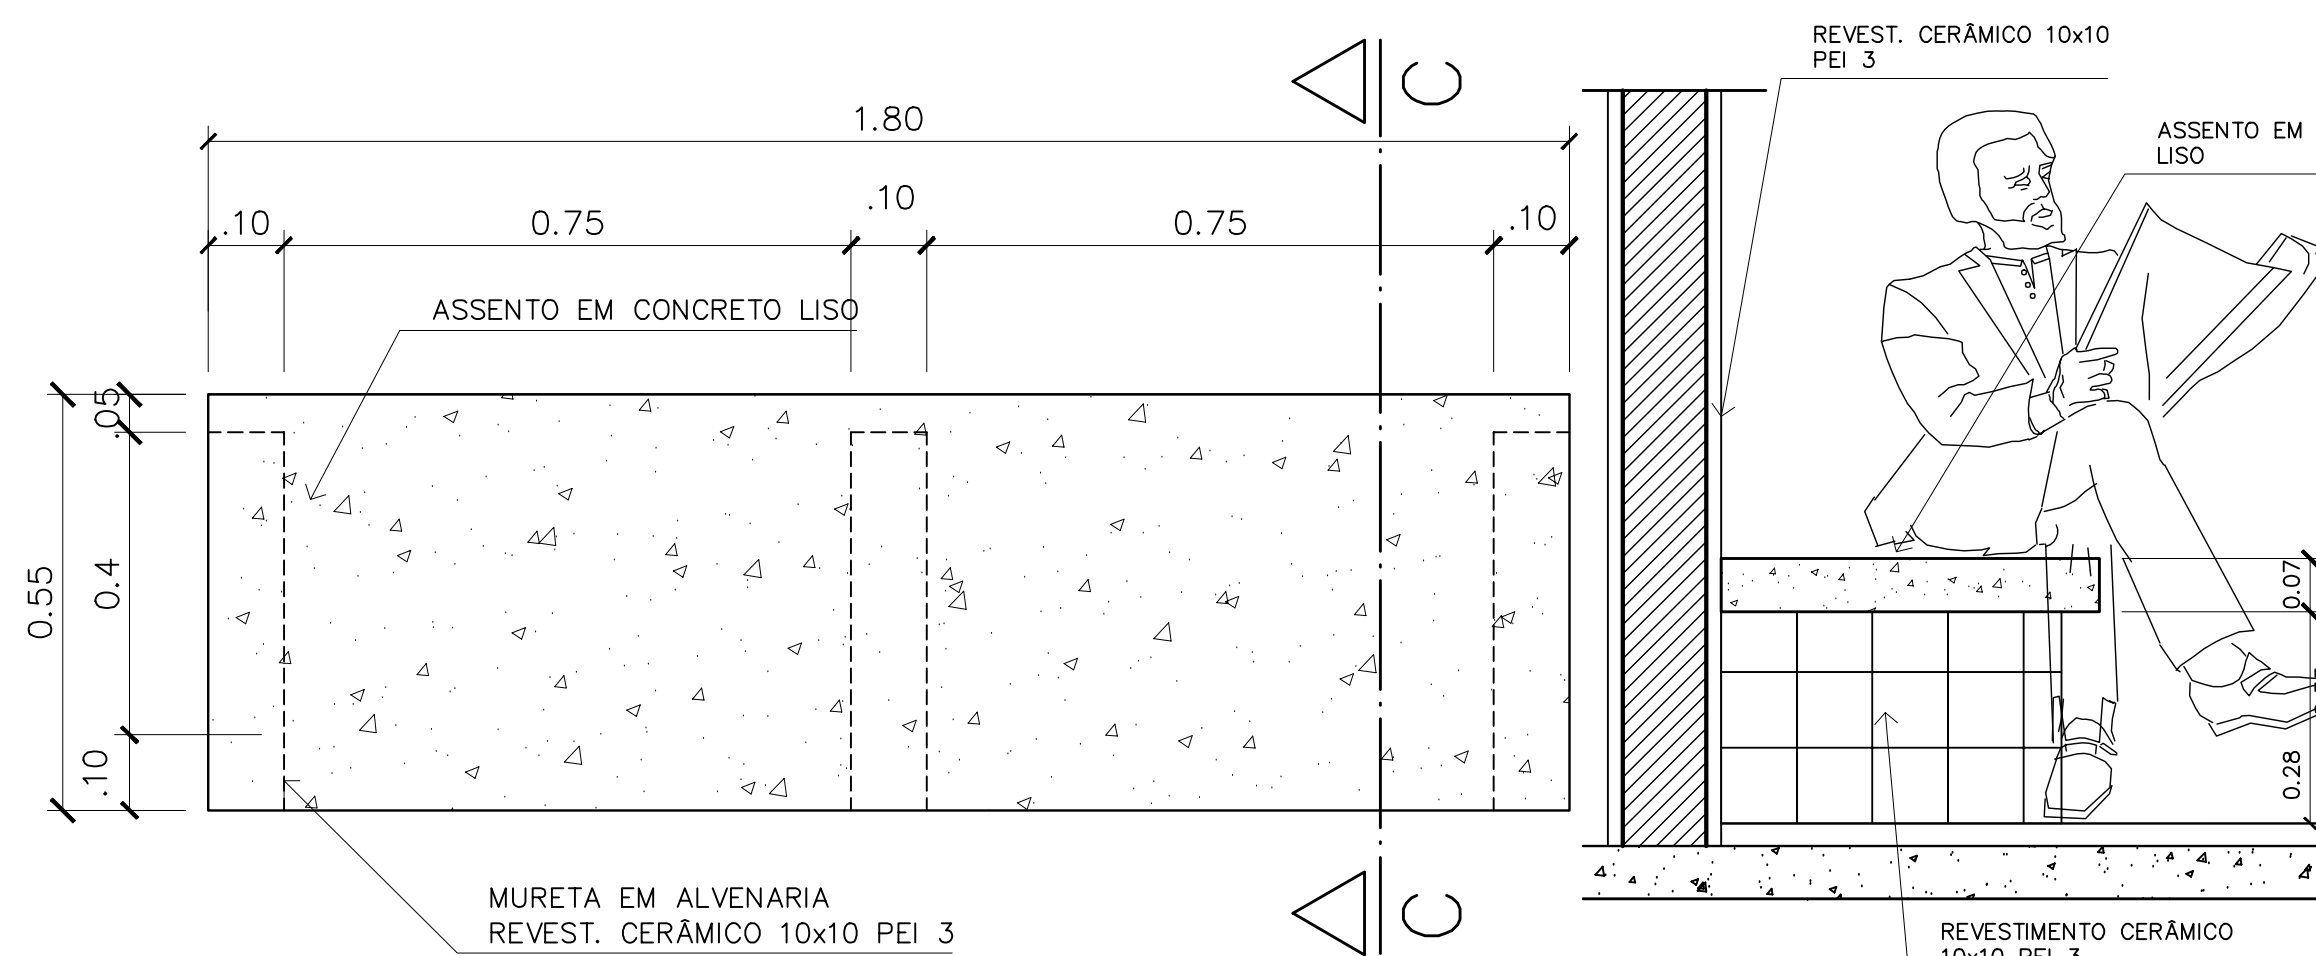


6 - BANCO - ÁREA SERVIÇO


VISTA SUPERIOR - ESCALA: 1/10

6 - BANCO - ÁREA SERVIÇO

CORTE C-C - ESCALA: 1/10

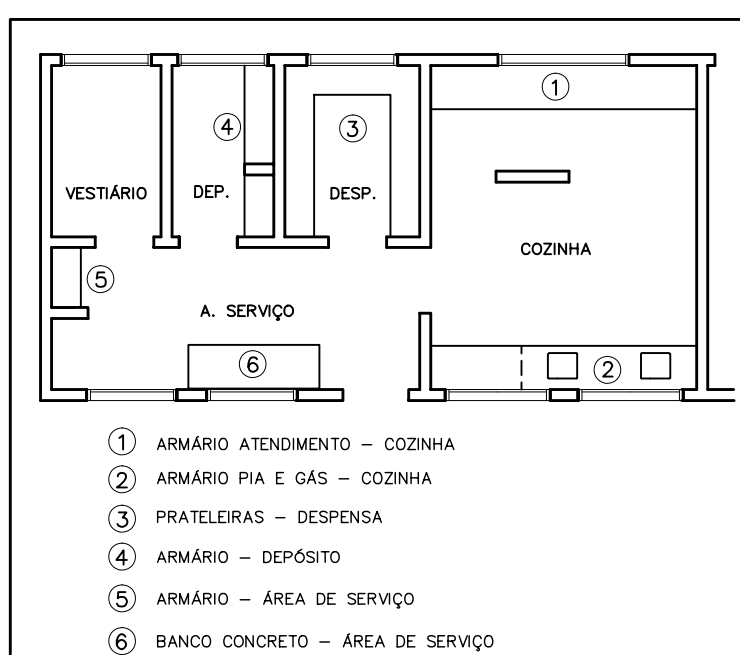

- 1 ARMÁRIO ATENDIMENTO - COZINHA
- 2 ARMÁRIO PIA E GÁS - COZINHA
- 3 PRATELEIRAS - DESPENSA
- 4 ARMÁRIO - DEPÓSITO
- 5 ARMÁRIO - ÁREA DE SERVIÇO
- 6 BANCO CONCRETO - ÁREA DE SERVIÇO

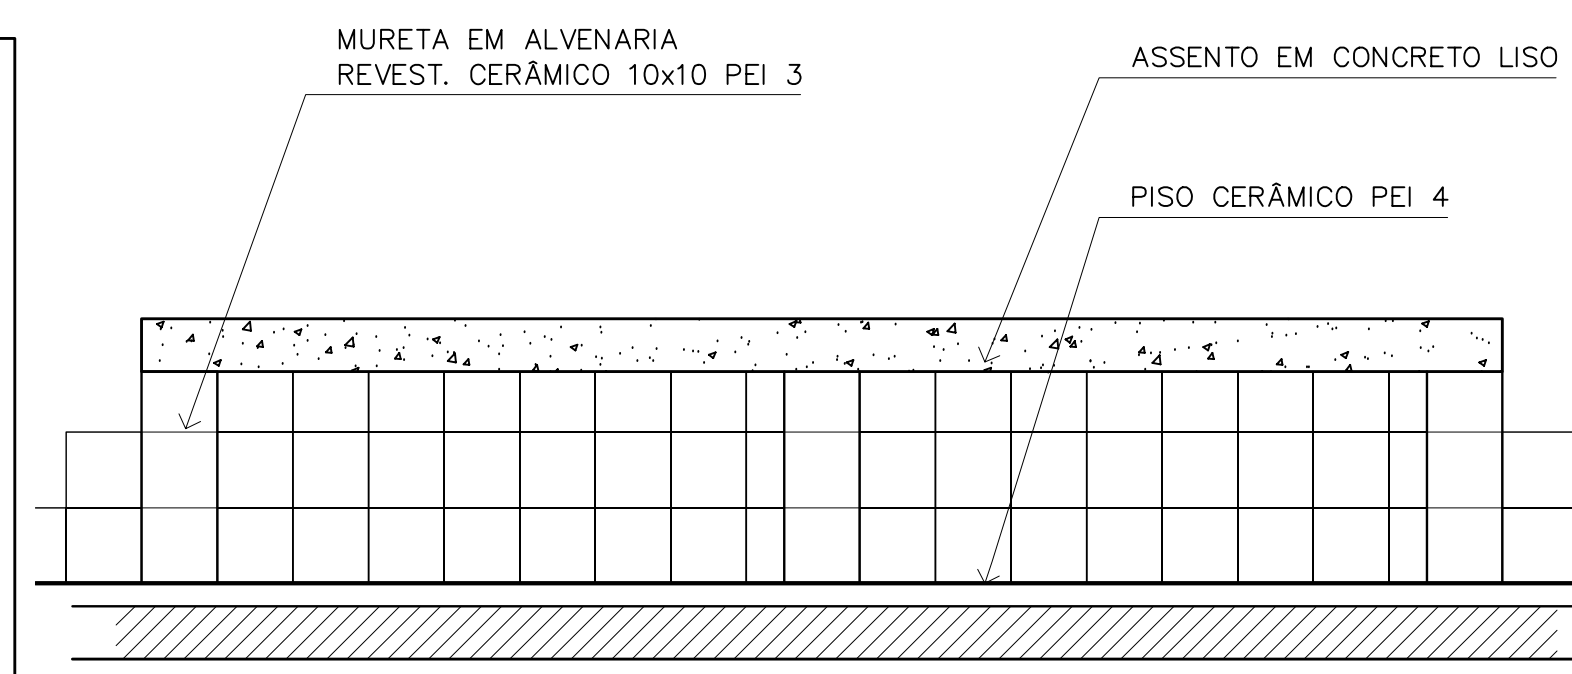

Ministério da Educação **FNDE** Fundo Nacional de Desenvolvimento da Educação

ESPAÇO EDUCATIVO URBANO II - 06 SALAS DE AULA

ENDEREÇO: DIVERSOS

PROPRIETÁRIO: FUNDO DE FORTALECIMENTO PARA A ESCOLA

AUTORES DO PROJETO: MARCELO TONIAZZO LISSA
GUSTAVO SILVEIRA

RESPONSÁVEL TÉCNICO:

PROPRIETÁRIO _____

AUTOR DO PROJETO _____ CREA 8.432 D-DF

AUTOR DO PROJETO _____ CREA 9.784 D-DF

RESP. TÉCNICO _____

DLFO _____ CREA _____

DLFO _____ CREA _____

ARQUITETURA E CONSTRUÇÃO LTDA (061) 9985-9115 - MARCELO / (061) 9989-5190 - GUSTAVO / (0 XI 61) 234-5511 / 383-3292 (TELEFAX)

ARQUITETURA

FOLHA

DET

MARCENARIA

COZINHA/A. SERVIÇO/DESPENSA

06 / 12

REVISÃO: 01-2006 DATA: ABRIL/2006 ESCALA: INDICADA DESENHO: VISTO: