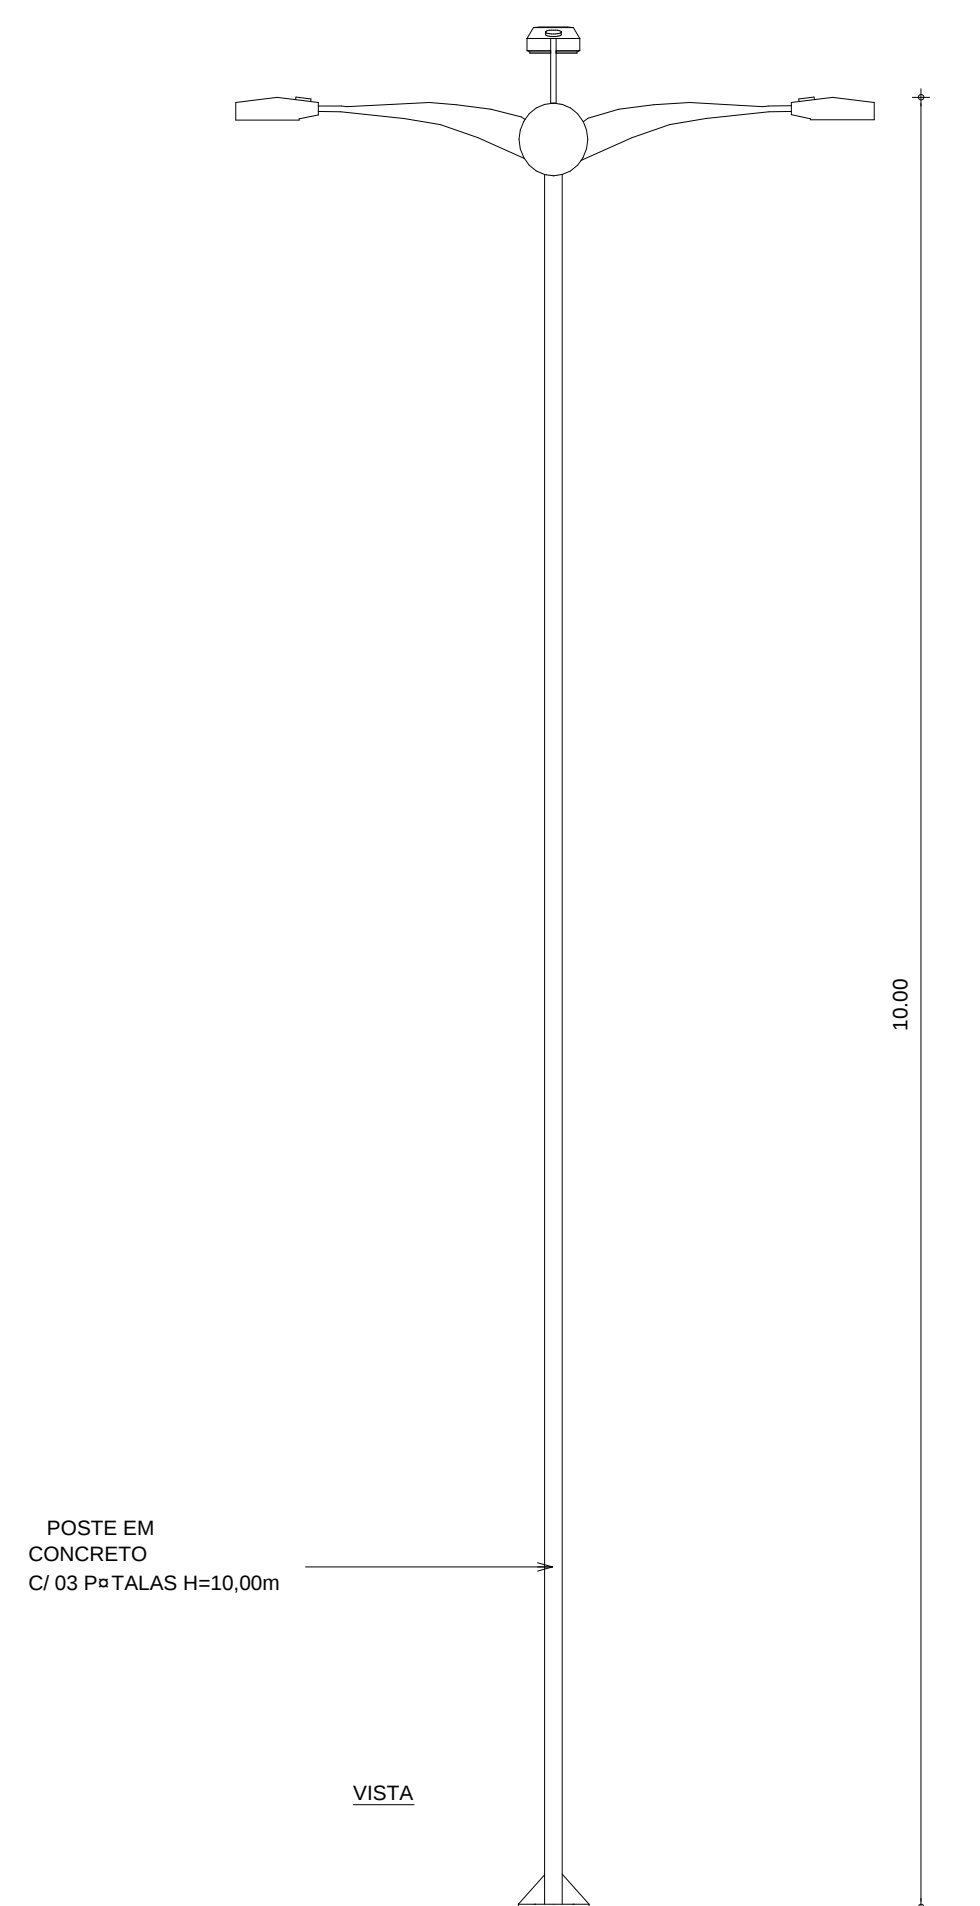
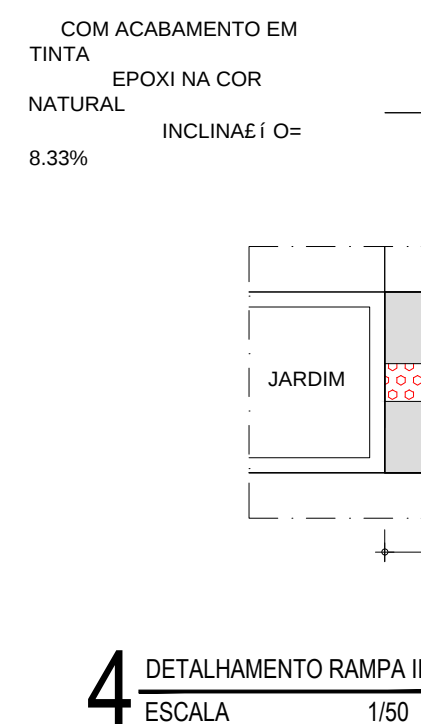
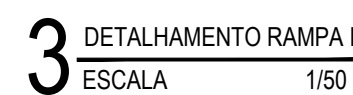


PROJETO:	PROJETO ARQUITETÔNICO PRAE A VARJOTA DOS MACHADOS		
INTERESSADO:	AUTOR:		
PREFEITURA DE SOBRAL	PAULO VALE		
ENDEREÇO:	CO-AUTOR:		
VARJOTA DOS MACHADOS LAT.: 3.797855 ; LONG.: -40.352894	GUILHERME AUSTREGÊSILIO		
MUNICÍPIO:	CO-AUTOR:		
SOBRAL	YAN FROTA		

DATA
SETEMBRO/2019REVISÃO
00

ARQUIVO

ARQ
4/04