
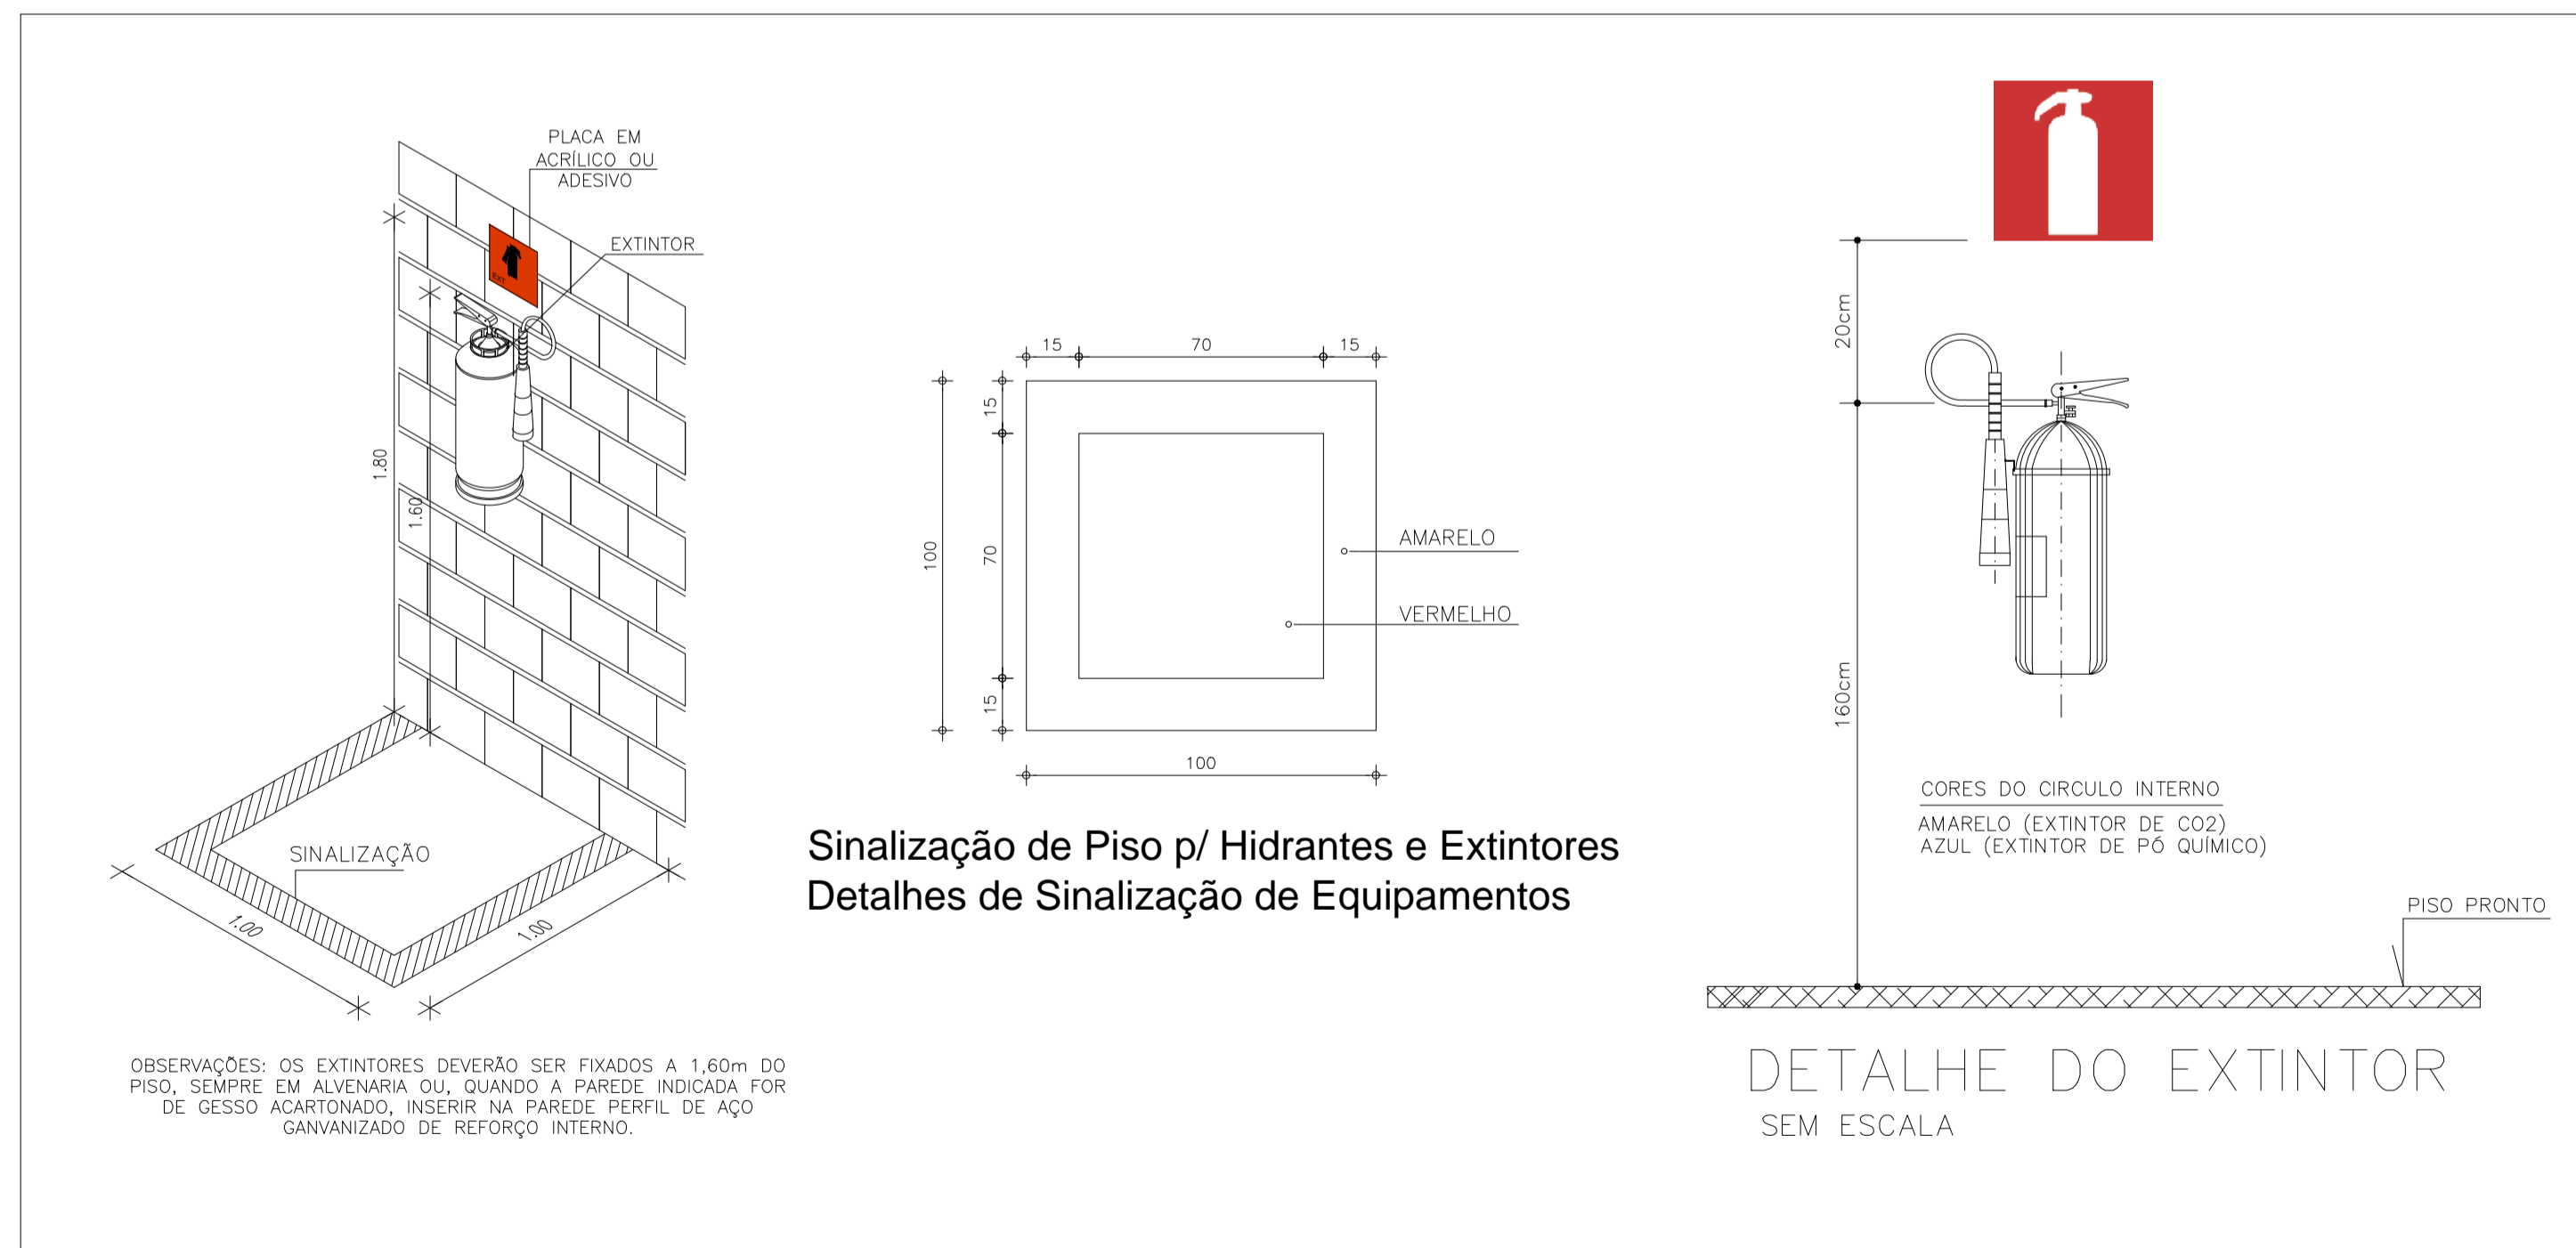
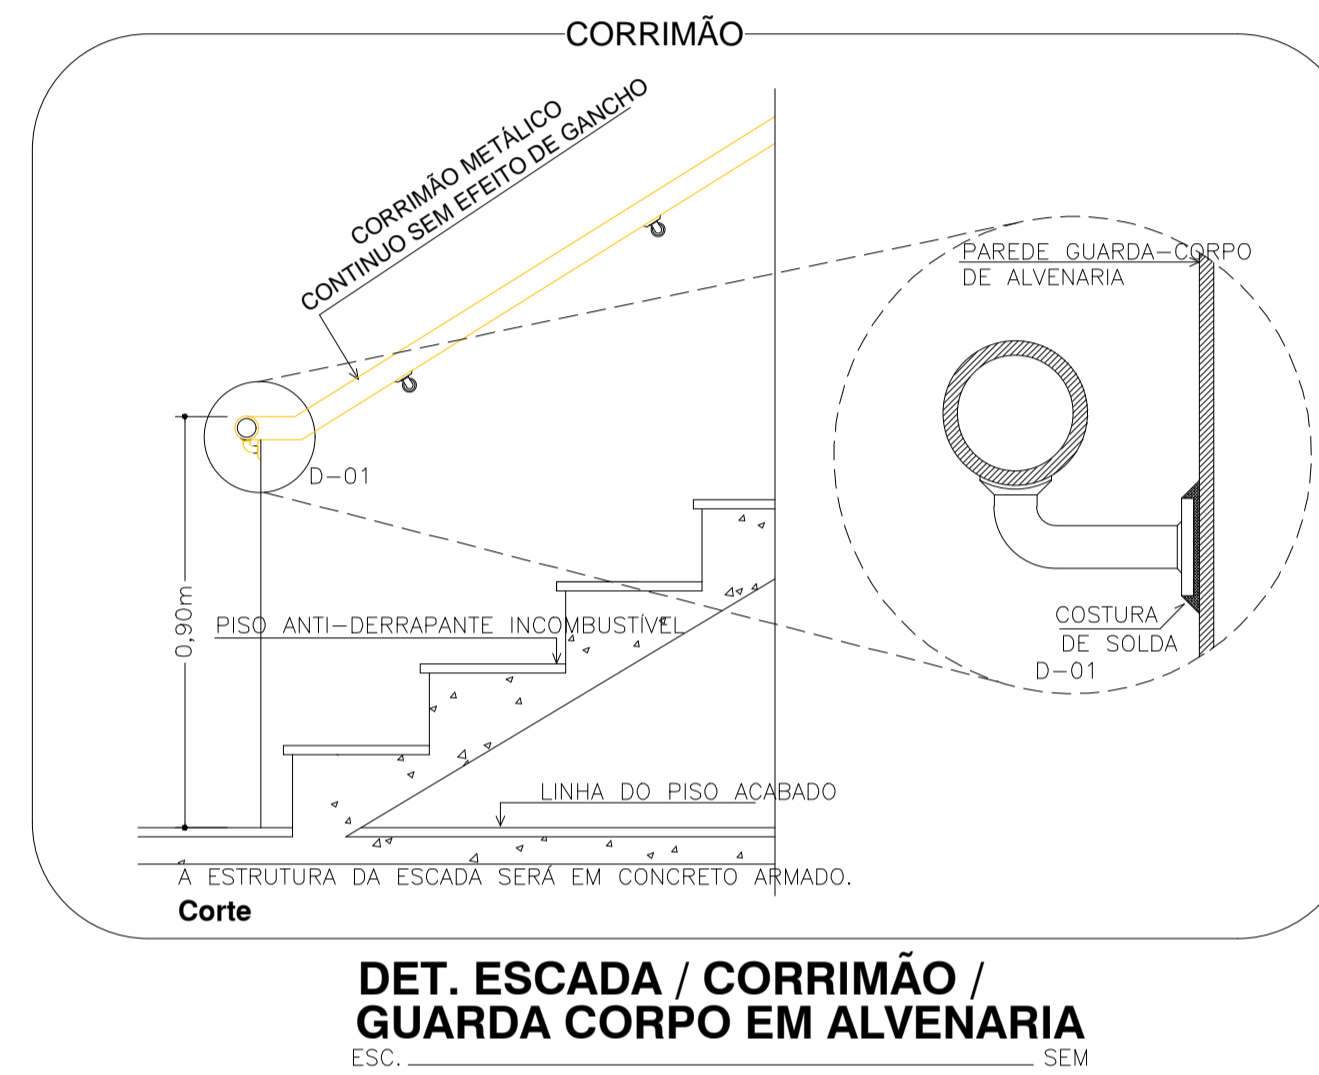
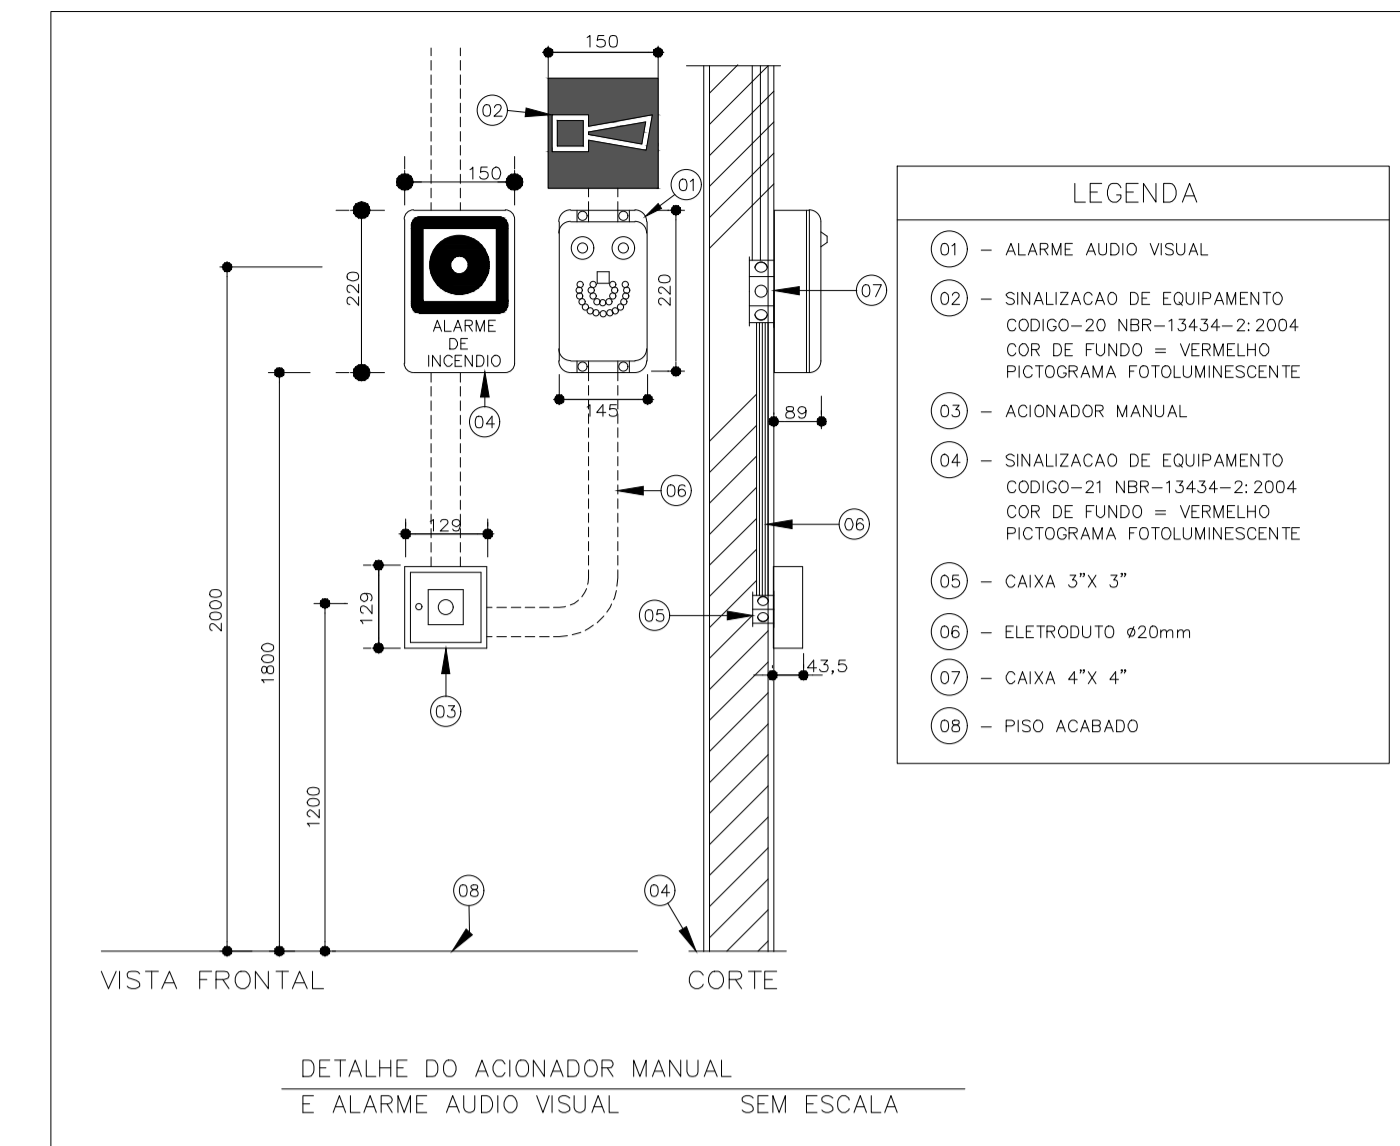
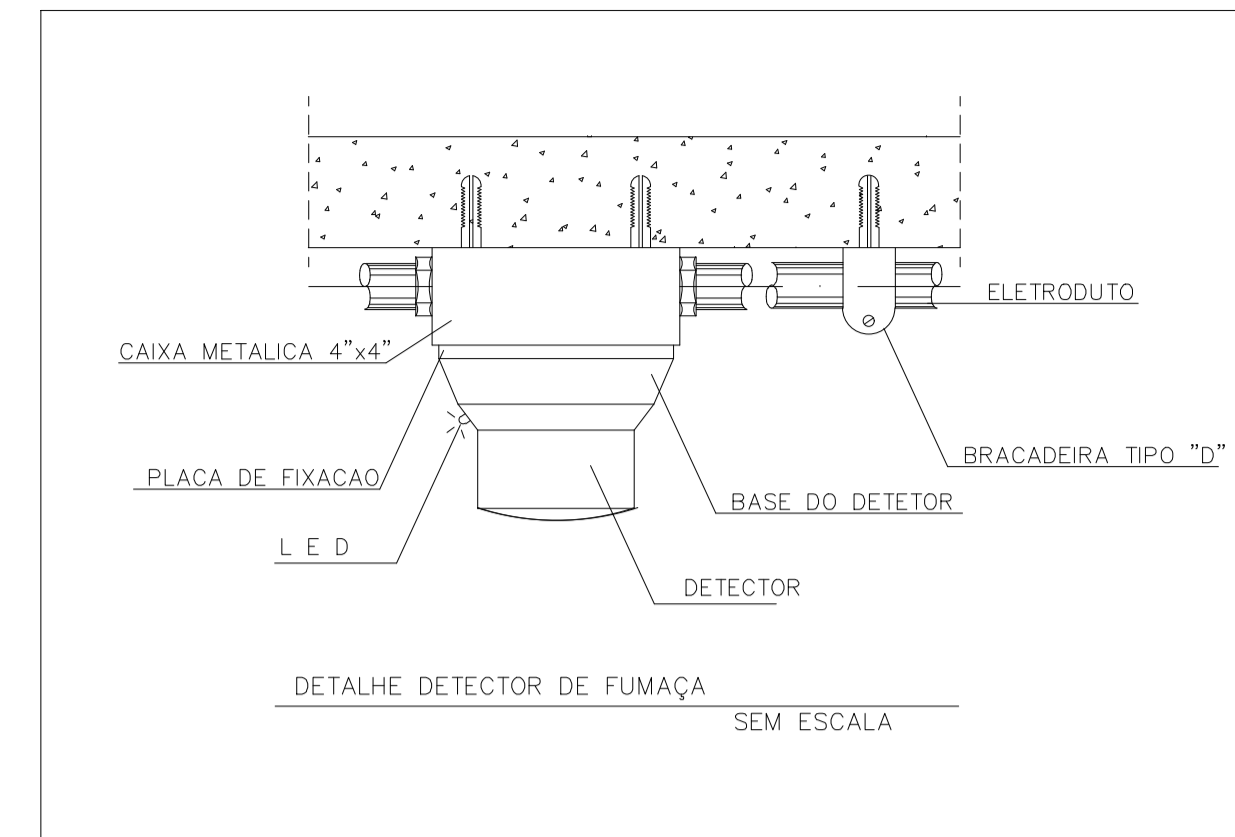


SINALIZAÇÃO DE ORIENTAÇÃO E SALVAMENTO				
TIPO	SÍMBOLO	SIGNIFICADO	FORMA E COR	APLICAÇÃO
S1		SAÍDA DE EMERGÊNCIA	SÍMBOLO: RETANGULAR FUNDO: VERDE PICTOGRAMA FOTOLUMINESCENTE	INDICAÇÃO DO SENTIDO (ESQUERDA OU DIREITA) DE UMA SAÍDA DE EMERGÊNCIA, ESPECIALMENTE PARA SER FIXADO EM COLUNAS
S2				INDICAÇÃO DO SENTIDO (ESQUERDA OU DIREITA) DE UMA SAÍDA DE EMERGÊNCIA
S9		ESCALADA DE EMERGÊNCIA		INDICAÇÃO DO SENTIDO DE FUGA NO INTERIOR DAS ESCADAS
S12		SAÍDA DE EMERGÊNCIA	PLACA COM SIMBOLOGIA RETANGULAR, FUNDO VERDE COM MENSAGEM "SAÍDA" E OU PICTOGRAMA E OU SETA DIRECIONAL FOTOLUMINESCENTE, COM ALTURA DE LETRA SEMPRE ≥ 50 MM	INDICAÇÃO DE SAÍDA DE EMERGÊNCIA, UTILIZADA COMO COMPLEMENTAÇÃO DO PICTOGRAMA FOTOLUMINESCENTE (SETA OU IMAGEM, OU AMBOS)
E5		EXTINTOR DE INCÊNDIO	SÍMBOLO: RETANGULAR FUNDO: VERMELHA PICTOGRAMA FOTOLUMINESCENTE	INDICA A LOCALIZAÇÃO DOS EXTINTORES DE INCÊNDIO
E3		COMANDO DA BOMBA DE INCÊNDIO		INDICA O PONTO DE ACIONAMENTO DAS BOMBAS DE INCÊNDIO
E7		ABRIGO DE MANGUEIRA E HIDRANTE	SÍMBOLO: QUADRADO FUNDO: VERMELHA PICTOGRAMA FOTOLUMINESCENTE	INDICAÇÃO DO ABRIGO DA MANGUEIRA DE INCÊNDIO
E1		ALARME SONORO		INDICAÇÃO DO LOCAL DE ACIONAMENTO DO ALARME DE INCÊNDIO

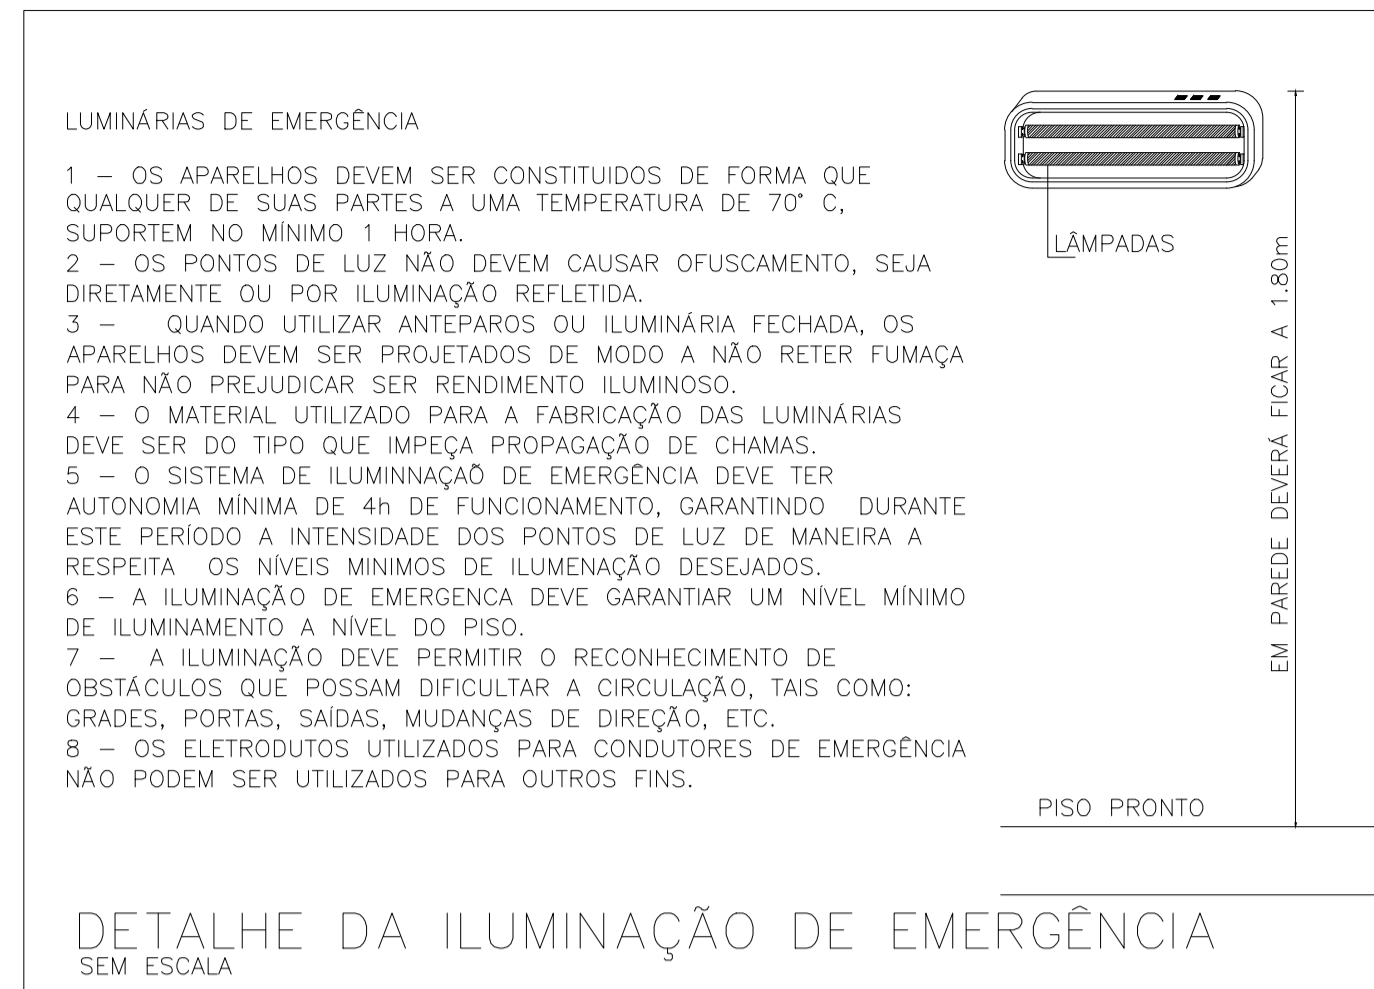

A & V PROJETOS DE ENGENHARIA

PROJETO: **PROJETO SEGURANÇA CONTRA INCÊNDIO E PÂNICO HOSPITAL DR ESTEVAM**

INTERESSADO: **PREFEITURA DE SOBRAL** AUTOR: **AUGUSTO AZEVEDO FILHO**

ENDEREÇO: _____ ART: **CE2022116217**

MUNICÍPIO: **SOBRAL-CE**

DESENHOS DA PRANCHA: _____ ESCALA: _____

DETALHES CONSTRUTIVOS: _____ INDICADA: _____

LEGENDA: _____ SEM _____

DATA: **JULHO/2022** REVISÃO: **00** ARQUIVO: **INC 06/07**

AUTENTICAÇÃO DO CBMCE

ESCALA DE PLANTAS: 10 : 1

COR	PENA
1	0.10
2	0.20
3	0.30
4	0.40
5	0.50
6	0.80
7	0.30
COLORIDA	
8	0.10
9	0.09
10	0.10