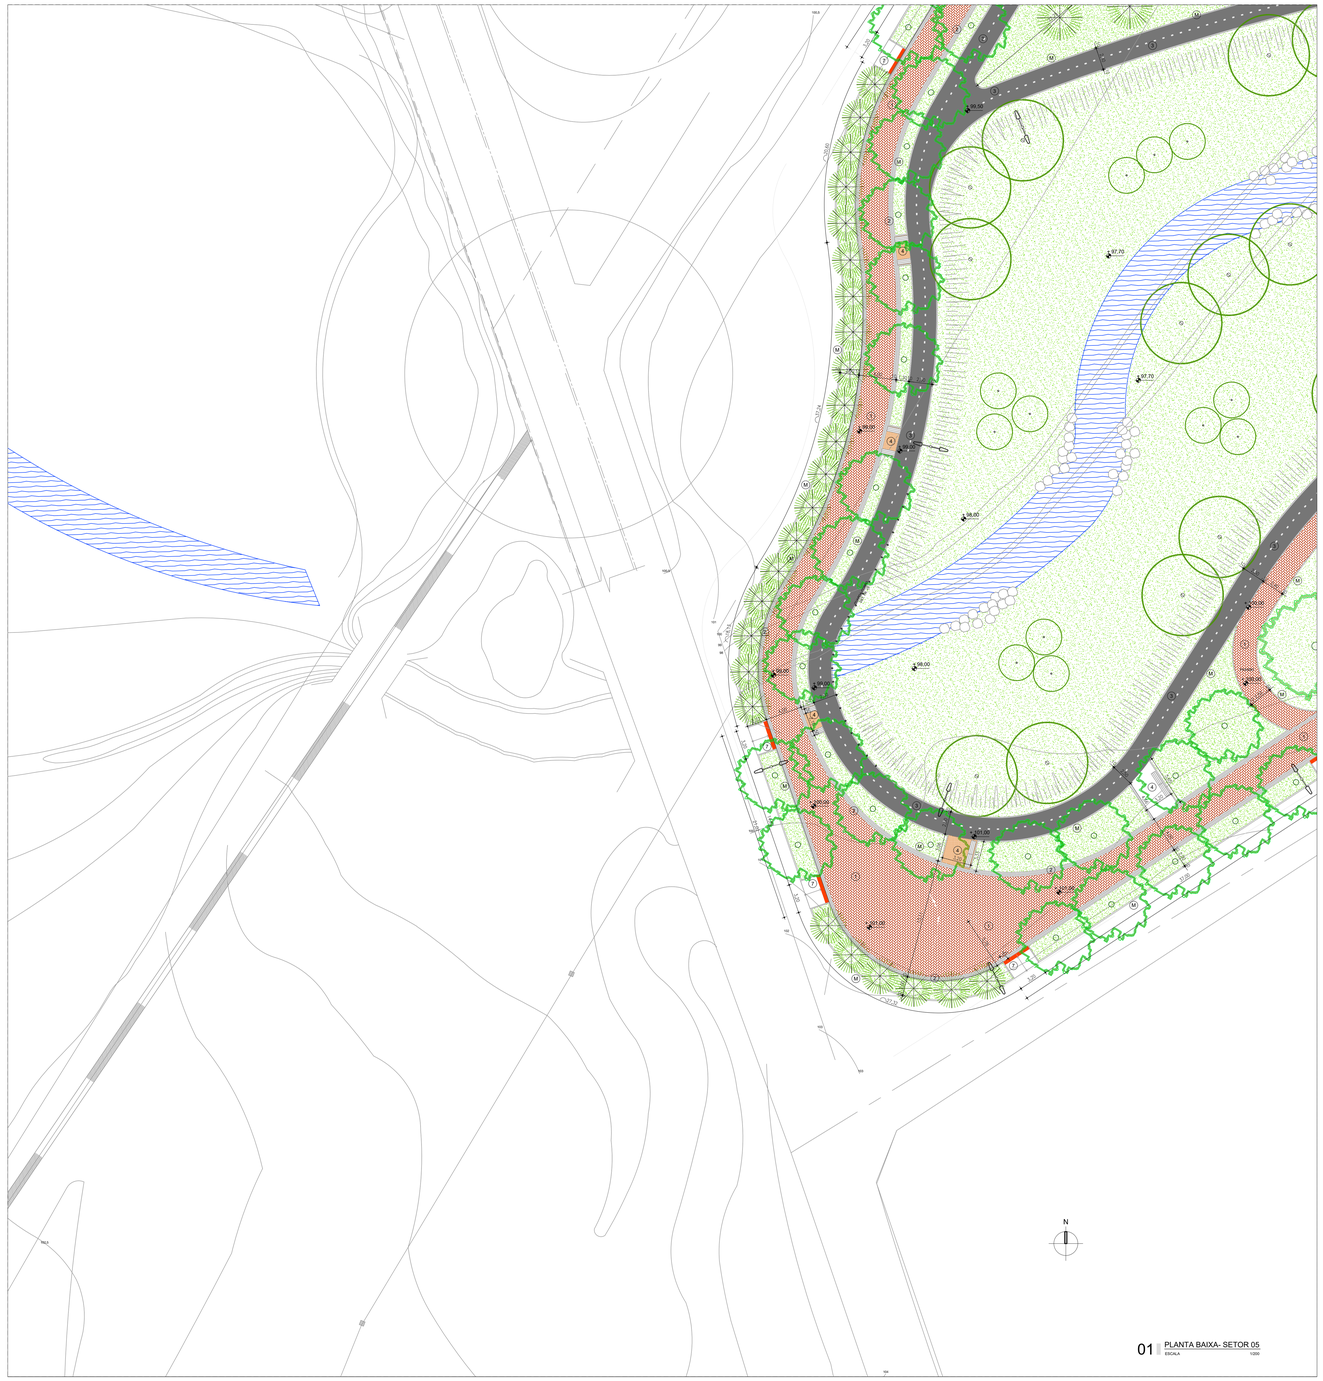


01 PLANTA BAIXA- SETOR 05
ESCALA 1/200

## ESPECIFICAÇÃO DE PISO

(01) PISO INTERTAVADO DE CONCRETO TIPO TIJOLINHO, DIM. 20x10cm,ESPESSURA 6cm. Fck= 25Mpa.
NA COR TERRACOTA. PAGINAÇÃO ESCAMA DE PEIXE. ÁREA TOTAL= 4.787,55 m².

(02) PISO INTERTAVADO DE CONCRETO TIPO TIJOLINHO, DIM. 20x10cm,ESPESSURA 6cm. Fck= 25Mpa.
NA COR NATURAL. ÁREA TOTAL= 777,72m².

(03) PISO EM CONCRETO Fck= 25Mpa (ACRESCENTAR FIBRAS SINTÉTICAS) ACABAMENTO DESEMPENADO RUGOSO.
ÁREA TOTAL= 2.793,50m².

(04) DETALHE EM RÉGUAS DE MADEIRA SINTÉTICA PADRÃO IPÊ. ECOBLOCK OU SIMILAR. ÁREA TOTAL= 127,72m².

(05) PISO EM PARALELEPÍPEDO. ÁREA TOTAL= 674,05m².

(06) PISO TÁTIL DE ALERTA, 40X40cm., EM CONCRETO NA COR TERRACOTA (Fck= 20Mpa), TOTAL DE 114 UNIDADES.

(07) CIMENTADO RUSTICO, (Fck= 20Mpa).ÁREA TOTAL= 170,40m²

(M) MEIO-FIO CONJUGADO PRÉ-MOLDADO DE CONCRETO (DIM.: 0.10x0.30x1.00cm). TOTAL = 3.978,86m².

## LEGENDA EQUIPAMENTOS

POSTE ALTO

PROJETORES

BANCOS EM MADEIRA COM ENCOSTO. TOTAL= 39 UN

LIXEIRA EM AÇO INOX. TOTAL= 56 un

02 PLANTA CHAVE
ESCALA 1/2000

| REVISÃO | ASSUNTO | DESENHO | DATA |
|---|---|---|---|
| - | | | |
| - | | | |
| - | | | |
| - | | | |
| - | | | |

PAGO

APROVO

CONSELHO PROFISSIONAL

PROPRIETÁRIO

PROJETO

PROJETO

CONSTRUÇÃO

PREFEITURA DE SOBRAL

**SECRETARIA DO URBANISMO E MEIO AMBIENTE**

PROJETO:

**PARQUE ECOLÓGICO CORAÇÃO DE JESUS**

INTERESSADO:
**PREFEITURA DE SOBRAL**

ENDEREÇO:
**AV. JOSÉ FIGUEIREDO**

MUNICÍPIO:
**SOBRAL**

AUTOR: ANTONIO CARLOS CAMPELO COSTA CONSELHO A79156-2
TELEFONE: EMAIL:
AUTOR: MARCIO ROBERTO DE CASTRO CONSELHO A68835-9
TELEFONE: EMAIL:

RESERVA DE PROPRIEDADE INTELECTUAL

A PROPRIEDADE INTELECTUAL DO PRESENTE PROJETO É RESERVADA AO (S) SEUS AUTORES, DE ACORDO COM A LEGISLAÇÃO PERTINENTE. O USO DESTE PROJETO OU DE QUALQUER DE SEUS ELEMENTOS SEM A PERMISSÃO DO(S) AUTOR(ES) ESTÁ SUJEITO(S) AS PENALIDADES DA LEGISLAÇÃO CIVIL E SERÃO APLICADAS AS LEIS QUE DEFENDEM OITOS DIREITOS A TODOS OS EFEITOS

ÁREA TÉCNICA:
**ARQUITETURA PAISAGÍSTICA**

ETAPA:
**PROJETO EXECUTIVO**

| CONTEÚDO: | ESCALA: |
|---|---|
| PLANTA BAIXA SETOR 05 | 1/200 |
| PLANTA CHAVE | 1/2000 |
| | |
| | |
| | |
| | |

DESENHO: MARCIO
DATA: JUNHO/2017
REVISÃO: 01
ARQUIVO: PR_07

**ARQ 07 15**