
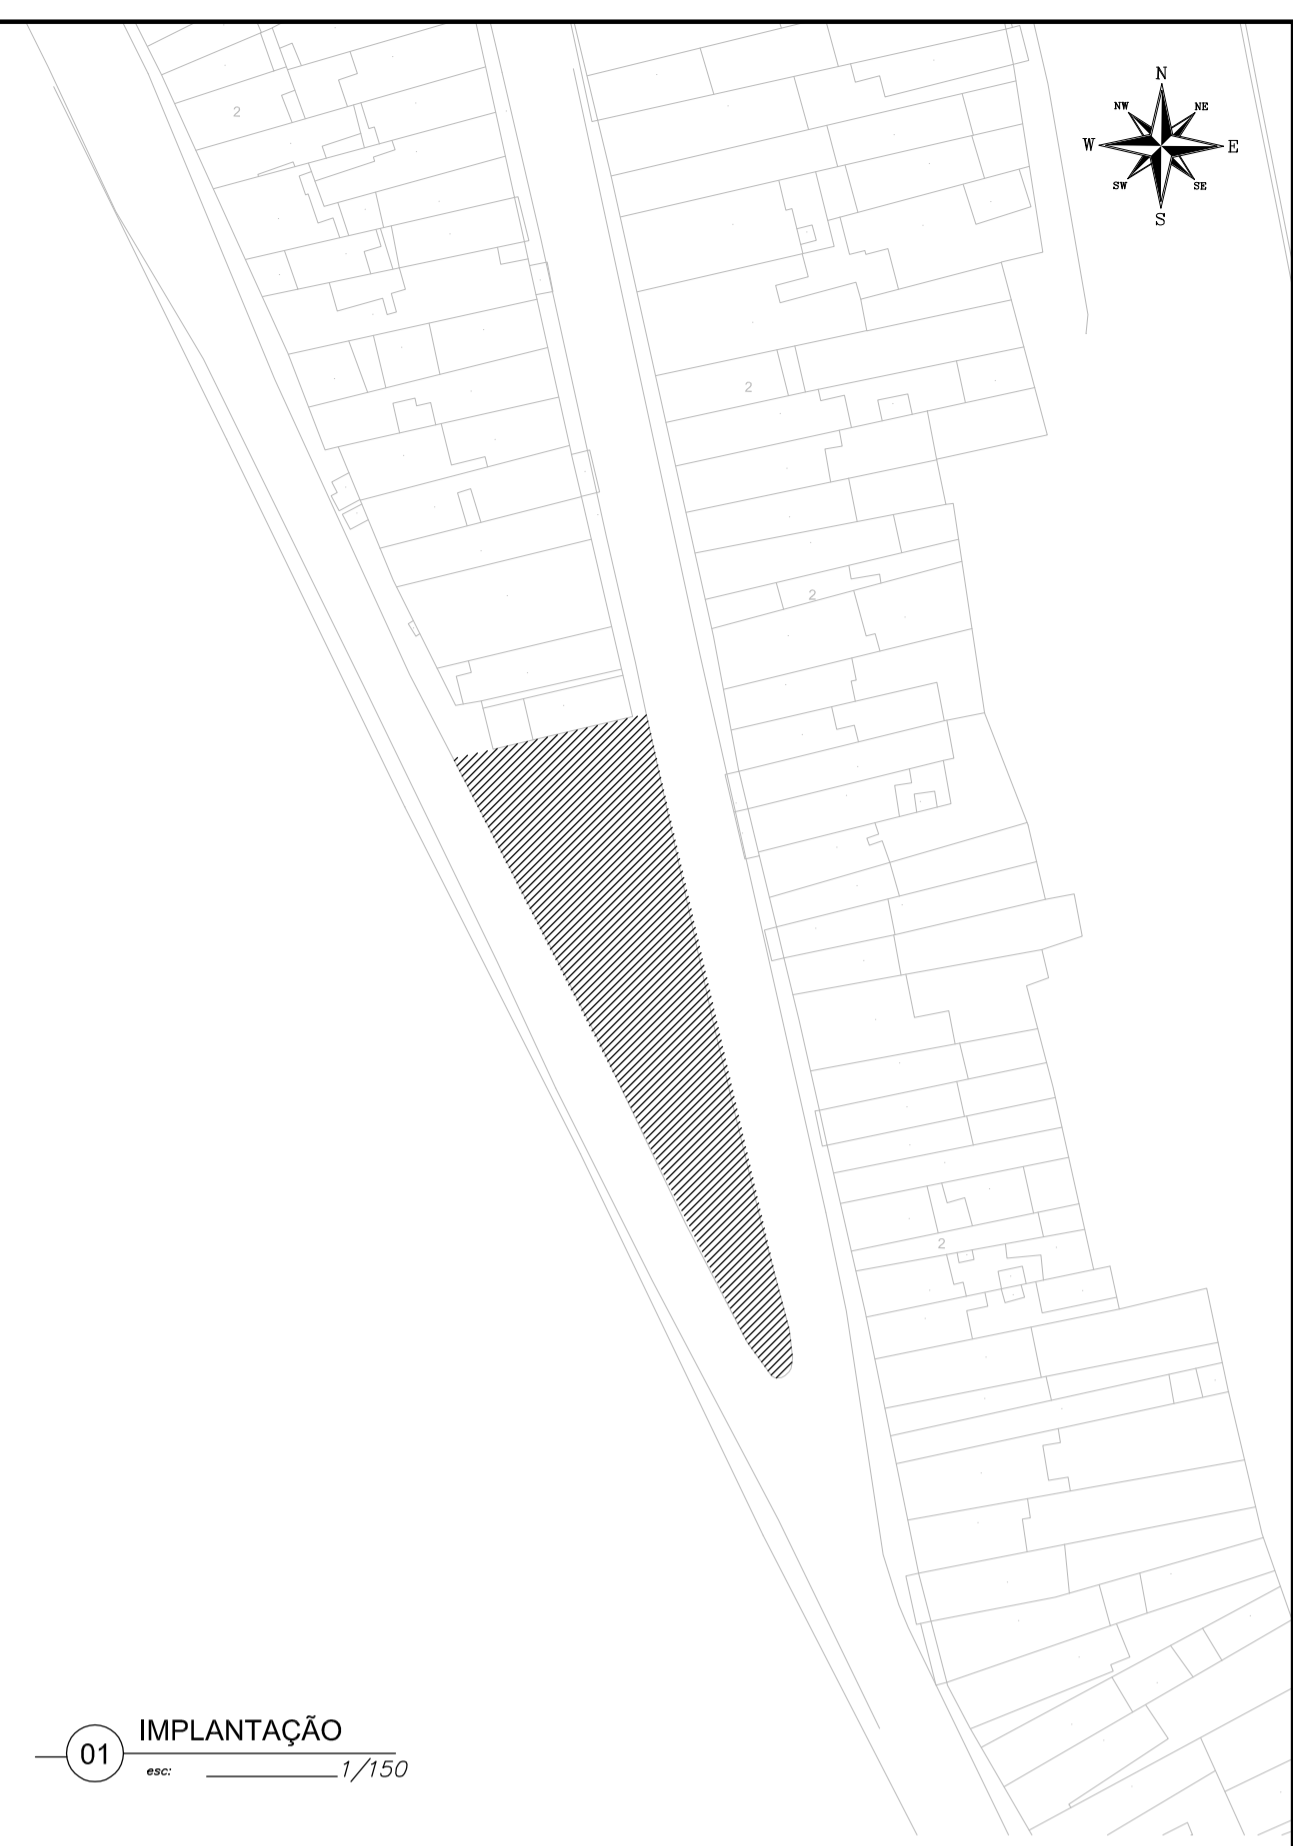


01 LEVANTAMENTO TOPOGRÁFICO
esc. 1/150

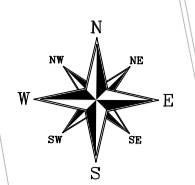

01 IMPLANTAÇÃO
esc. 1/150

QUADRO DE ÁREAS

	ÁREA (M²)
ÁREA TOTAL DE INTERVENÇÃO	757.40 M²
ÁREA PERMEÁVEL	289.61 M²
ÁREA PAVIMENTADA	467.79 M²

UGP-I - PROJETOS ESPECIAIS -

SEUMA Secretaria do Urbanismo e Meio Ambiente

PREFEITURA DE SOBRAL

PLANTA GEORREFERENCIADA

PROJETO: **PRAÇA VARZEA GRANDE**

PROPRIETÁRIO: PREFEITURA MUNICIPAL DE SOBRAL

LOCAL: BAIRRO DOM EXPEDITO - SOBRAL/CE

CONTEÚDO:

1 IMPLANTAÇÃO	3 PLANTA GERAL
2 LEVANTAMENTO TOPOGRÁFICO	4

FASE DO PROJETO: EXECUTIVO	ESCALA: INDICADA	DATA: SETEMBRO/2018	FRANCHA: 01/01
--------------------------------------	----------------------------	-------------------------------	--------------------------

EQUIPE TÉCNICA:		RESERVA DE PROPRIEDADE INTELLECTUAL
ARO, CAMPELO COSTA CAU-CE A79156-3	ENG. KEMMISON LUIZ CREA-CE 38328-D	A PROPRIEDADE INTELLECTUAL DO PRESENTE PROJETO É RESERVADA AO SEUS AUTORES, DE ACORDO COM A LEGISLAÇÃO PERTINENTE. O USO DESTA PROJETO OU DE QUALQUER DE SEUS ELEMENTOS, QUE NÃO FORAM OS DETERMINADOS, SERÃO CONSIDERADOS COMO APROPRIAÇÃO ILÍCITA E SERÃO APLICADAS AS LEIS QUE DEFENDEM DITOS DIREITOS A TODOS OS EFEITOS.
ARO, ANDRÉ CARVALHO CAU-CE A57738-3	TECG, NAZARENO LINHARES CREA-CE 330466-D	
ARO, MARCELY BARREIRA CAU-CE A63215-5	COLABORADORES: ROCHELE SANTOS THAYNAN MARROCOS FABRÍCIA MONTEIRO	