


01 REQUALIFICAÇÃO VIÁRIA - PROJETO DE SINALIZAÇÃO


ESCALA 1/250

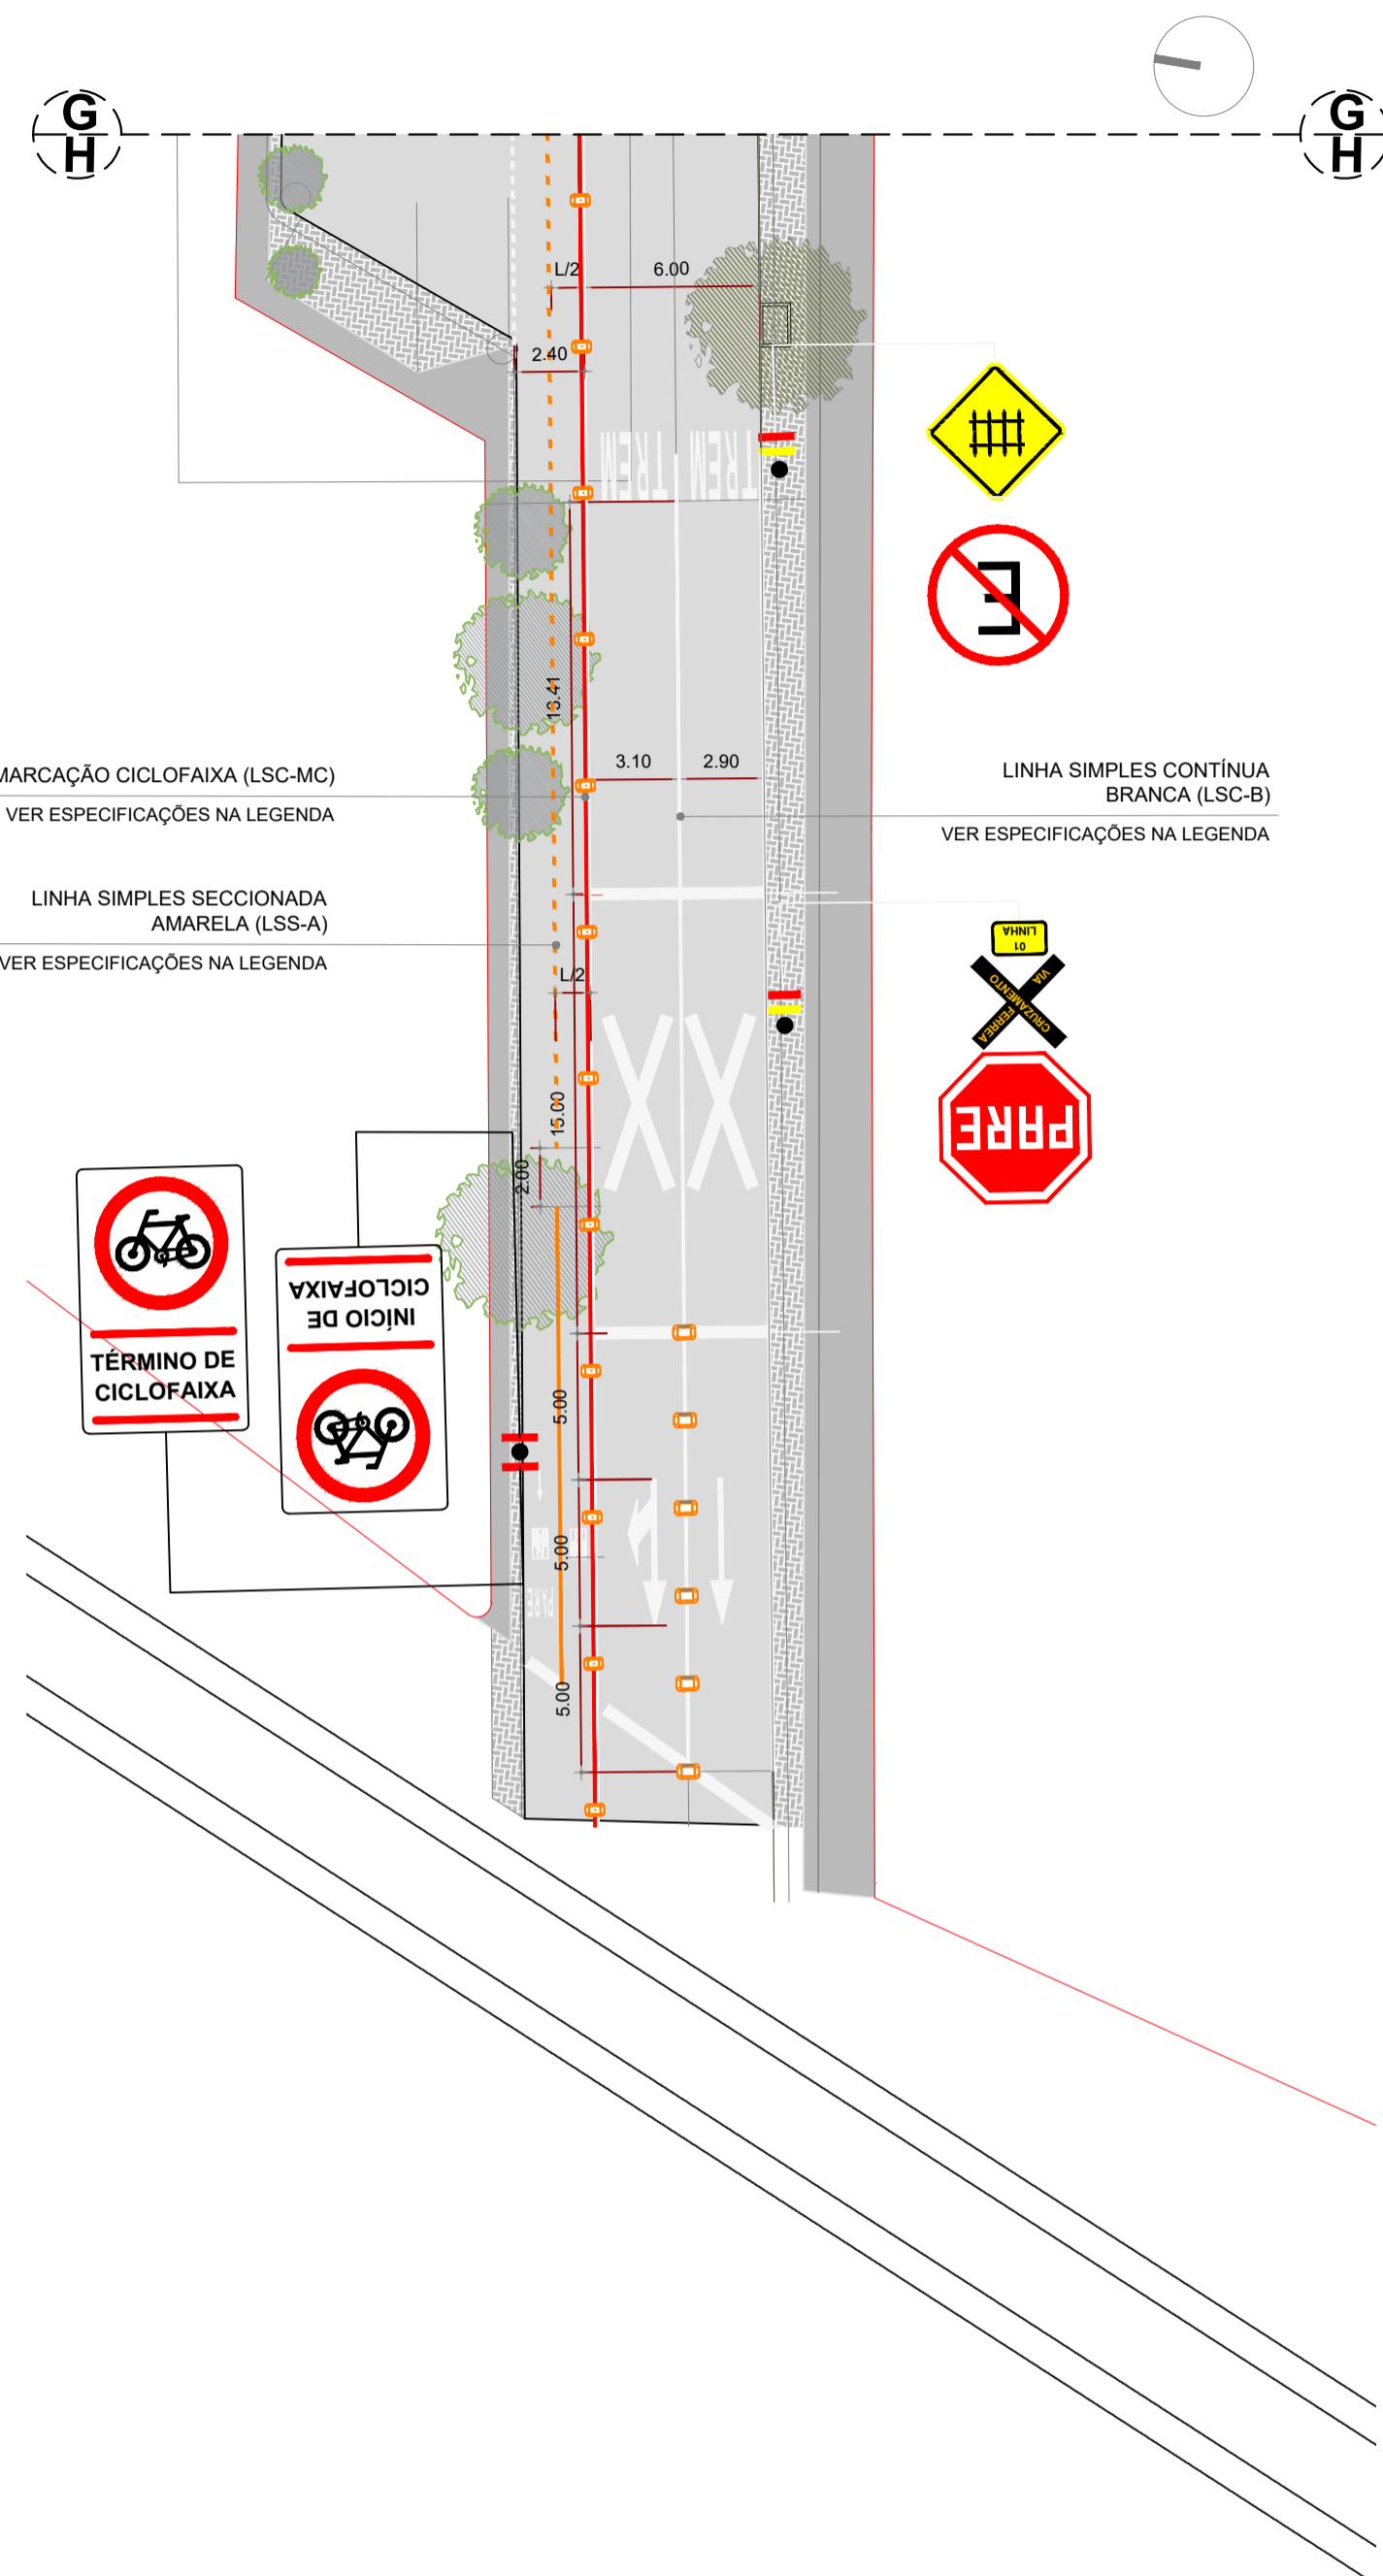

DETALHES


D1 DETALHE IMPLANTAÇÃO PARE

ESCALA 1/100

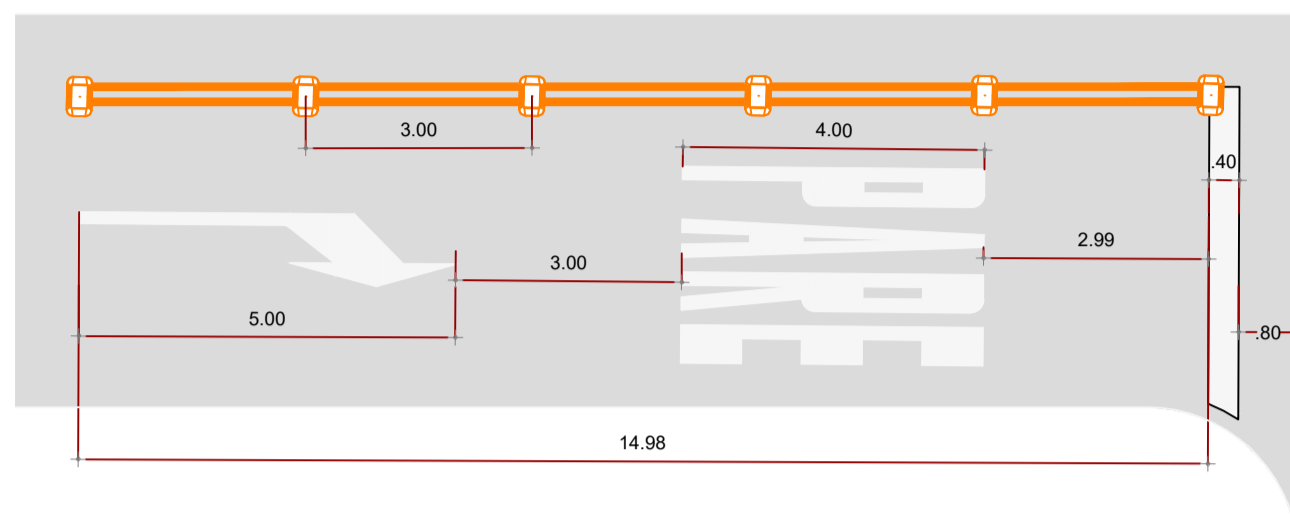


D2 DETALHE IMPLANTAÇÃO CICLOFAIXA

ESCALA 1/100

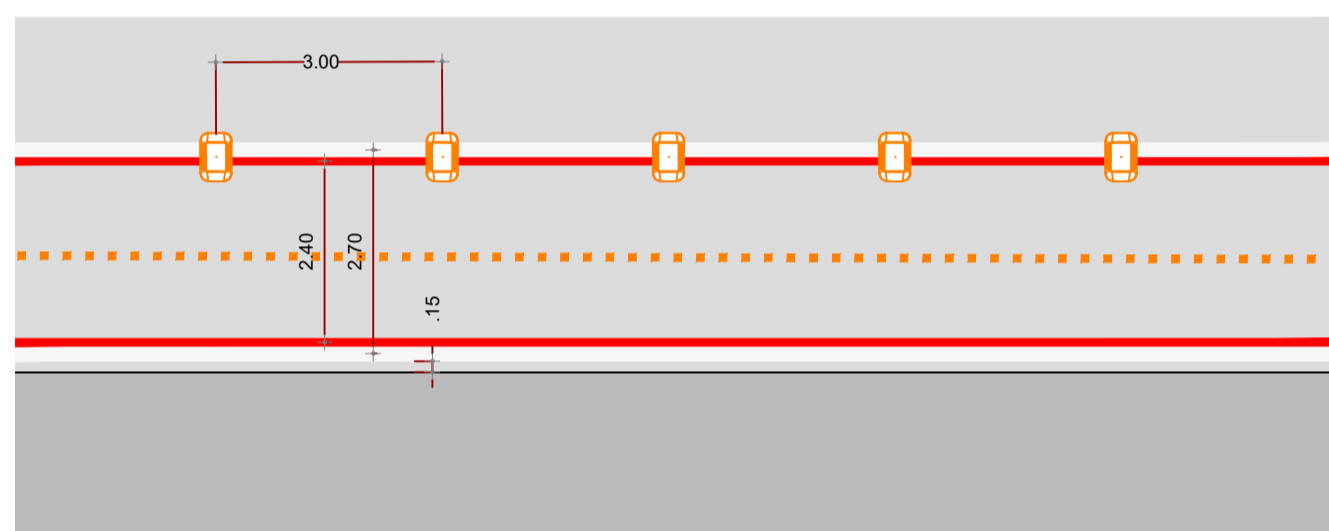


D3 DETALHE IMPLANTAÇÃO PARE

ESCALA 1/100

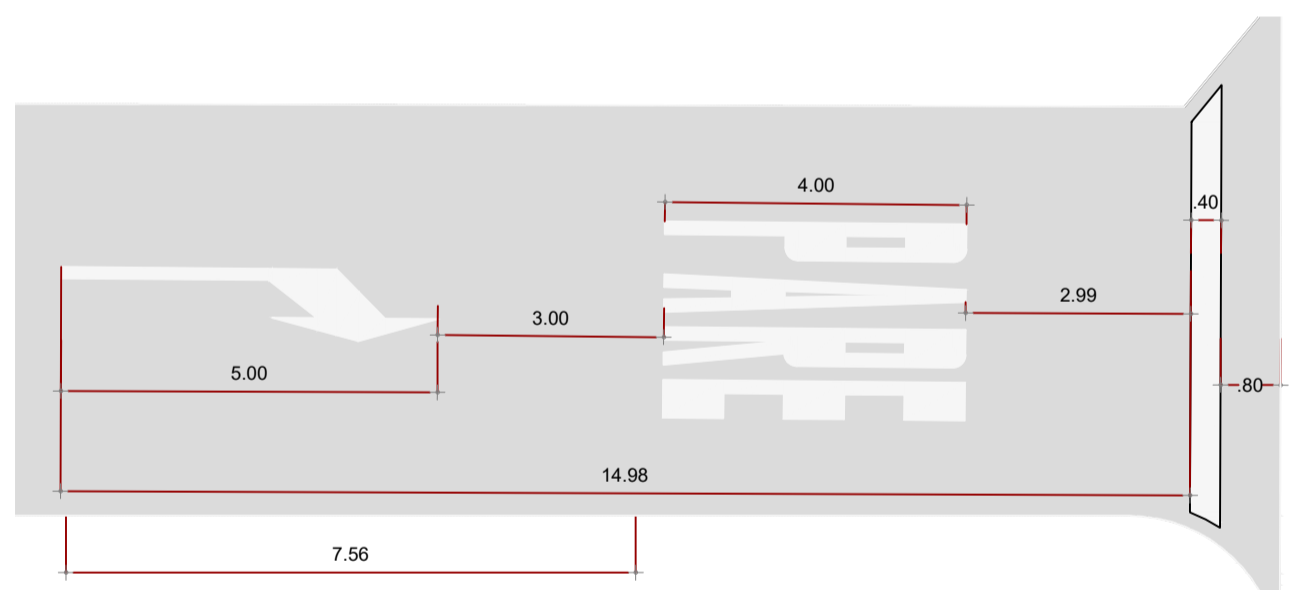


D4 DETALHE IMPLANTAÇÃO VAGAS E ZEBRADOS

ESCALA 1/100

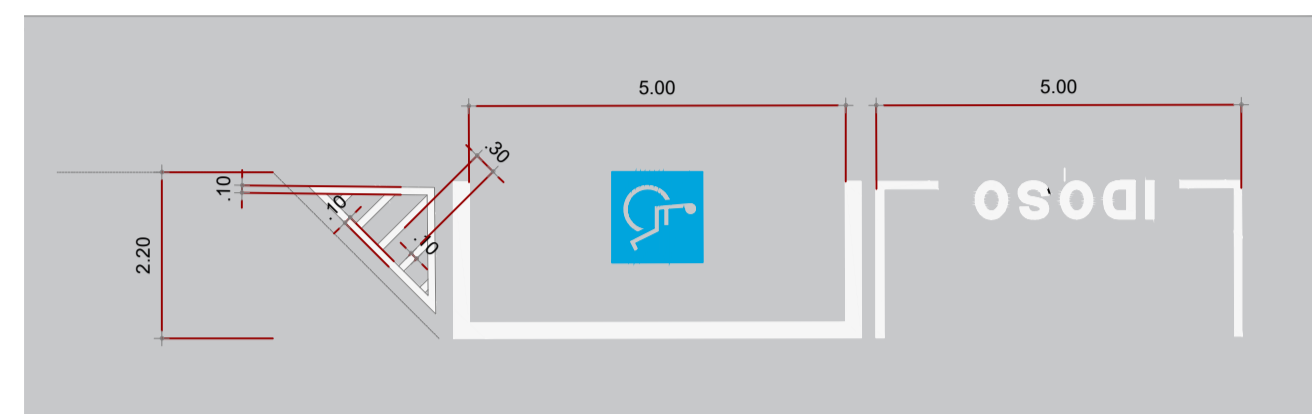

D5 DETALHE INÍCIO E FIM DE CICLOVIA

ESCALA 1/100

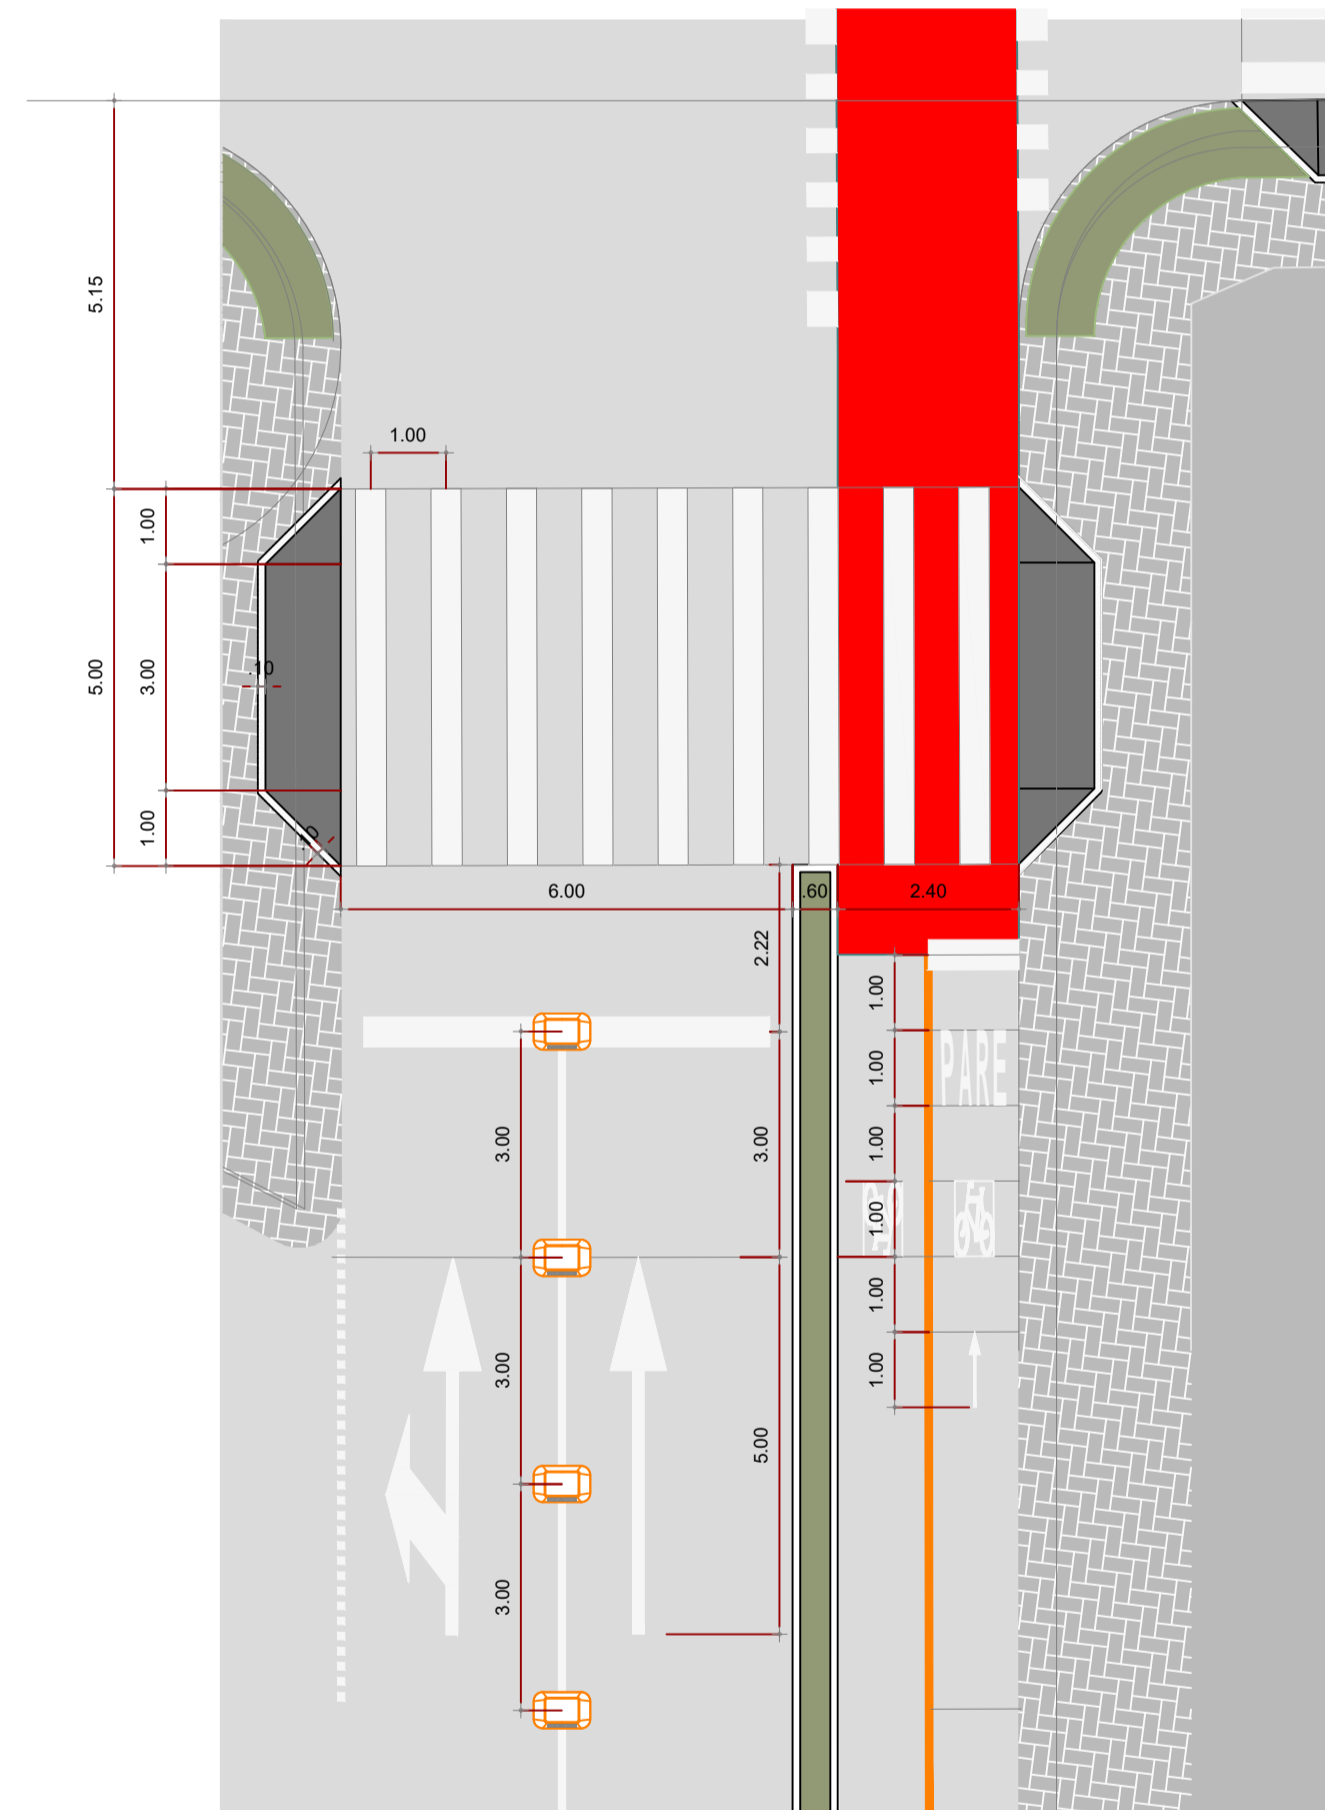

LEGENDA MATERIAIS:

- M1 CONCRETO
- M2 MADEIRA

LEGENDA EQUIPAMENTOS

- LIXEIRA

LEGENDA SINALIZAÇÃO:

- SEMÁFORO PARA PEDESTRES
- SEMÁFORO PARA CICLISTAS
- SEMÁFORO DE VEÍCULOS
- TACHÃO MONODIRECIONAL AMARELO A IMPLANTAR
- TACHÃO BIDIRECIONAL CICLOVIA AMARELO A IMPLANTAR

LEGENDA PAISAGISMO

- ÁRVORES PROPOSTAS
- ÁRVORES EXISTENTES

PLACAS COMPOSTAS PROPOSTAS



LEGENDA SINALIZAÇÃO HORIZONTAL

LINHA SIMPLES CONTÍNUA - (LSC)

TIPO	DESCRIÇÃO	LARGURA (m)
	LINHA SIMPLES CONTÍNUA BRANCA (LSC-B)	0,10
	LINHA SIMPLES CONTÍNUA AMARELA (LSC-A)	0,10
	MARCAÇÃO DE CICLOFAIXA (LSC-MC)	0,10 + 0,20


LINHA SIMPLES SECCIONADA - (LSS)

TIPO	DESCRIÇÃO	LARGURA (m)	CADÊNCIA t : e	TRAÇO t (m)	ESPAÇAMENTO e (m)
	LINHA SIMPLES SECCIONADA BRANCA (LSS-B01)	0,10	1:1	1	1
	LINHA SIMPLES SECCIONADA BRANCA (LSS-B02)	0,10	1:2	2	4
	LINHA SIMPLES SECCIONADA AMARELA (LSS-A)	0,10	1:2	1	2

LOCAÇÃO SINALIZAÇÃO VERTICAL

LOCAÇÃO SUGERIDA DA SINALIZAÇÃO VERTICAL, A SER COMPATIBILIZADA COM A LOCAÇÃO DOS POSTES DEFINIDA EM PROJETO DA SEINF

ESQUEMA DE SETORIZAÇÃO

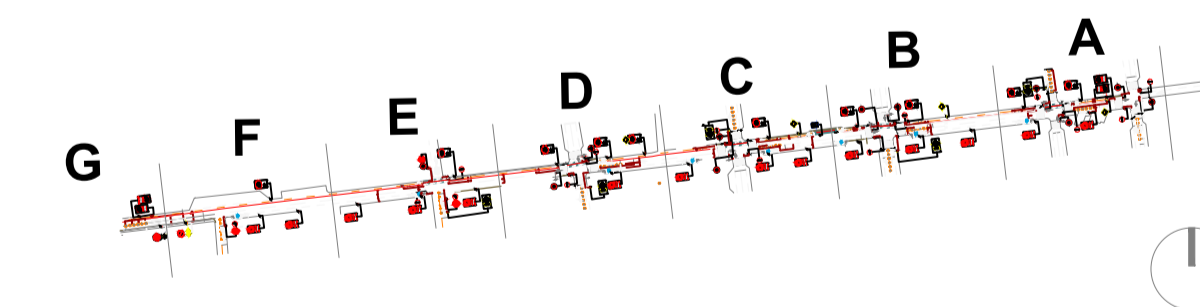

CLIENTE:	PROJETO:			
CONSTRUÇÃO:	INSTALAÇÃO:			
REV Nº	DESCRIÇÃO	DATA	PRJ	APROV
R00	EMISSÃO INICIAL	SET/2018		
R01	REVISÃO	MAR/2019		
R02	COMPATIBILIZAÇÃO COM LEVANTAMENTOS DA SEINF	SET/2019		

PREFEITURA DE SOBRAL
SECRETARIA DE OBRAS MOBILIDADE E SERVIÇOS PÚBLICOS

Projeto: PROJETO DE SINALIZAÇÃO
Obra: REQUALIFICAÇÃO VIÁRIA

Etapa: BÁSICO
Cidade/Localidade: SOBRAL

Título: AV. TABELIÃO IDELFONSO CAVALCANTE
Coord. elab. de projetos: FRANCISCO MACEDO
Arquivo: 0482017_TAB_SIN_EX_RSIN.pdf

Data: SET/2019
Desenho: BIANCA FEIJÃO BRENDA LIMA

Escala: INDICADA
Folha: **SIN 03**

PRANCHA A1 (840x594mm)