

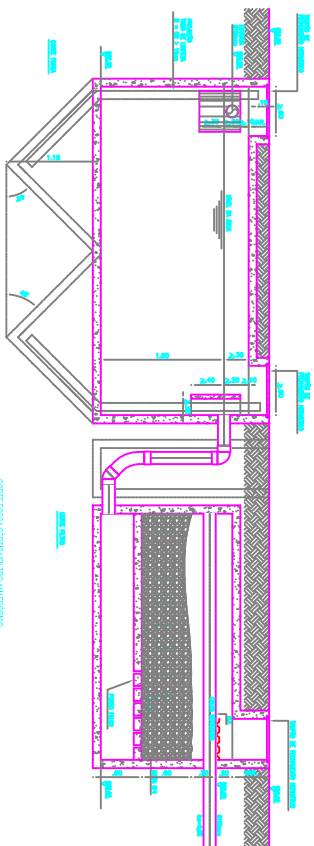
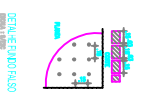





PLANTA FOSSA SEPTICA/FILTRO AEROBICO
ESCALA : 1/50

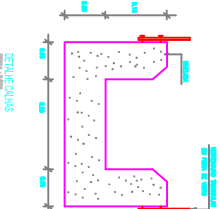

ESCALA: 1/10

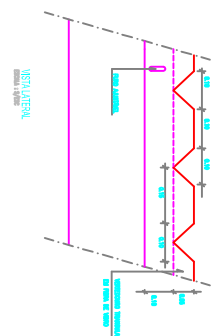

ESCALA: 1/20

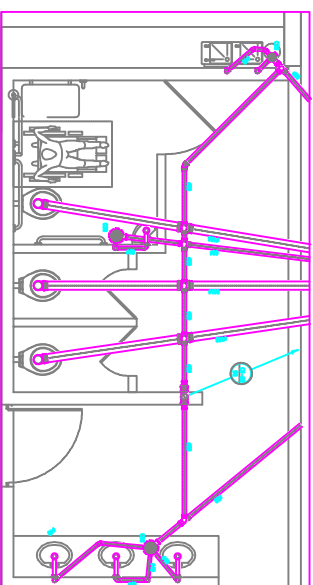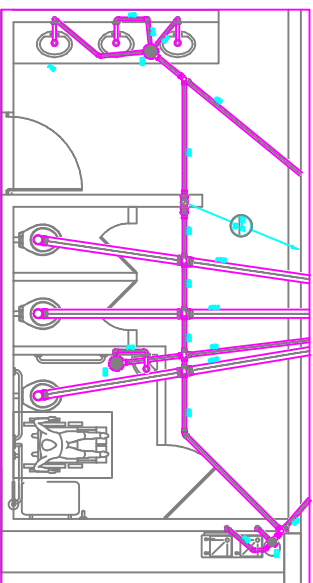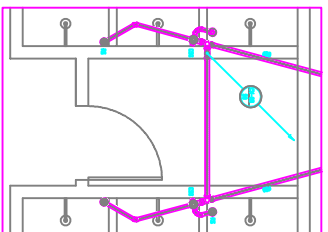

