


01 PLANTA DE PAGINAÇÃO DE PISO
Esc. 1/100

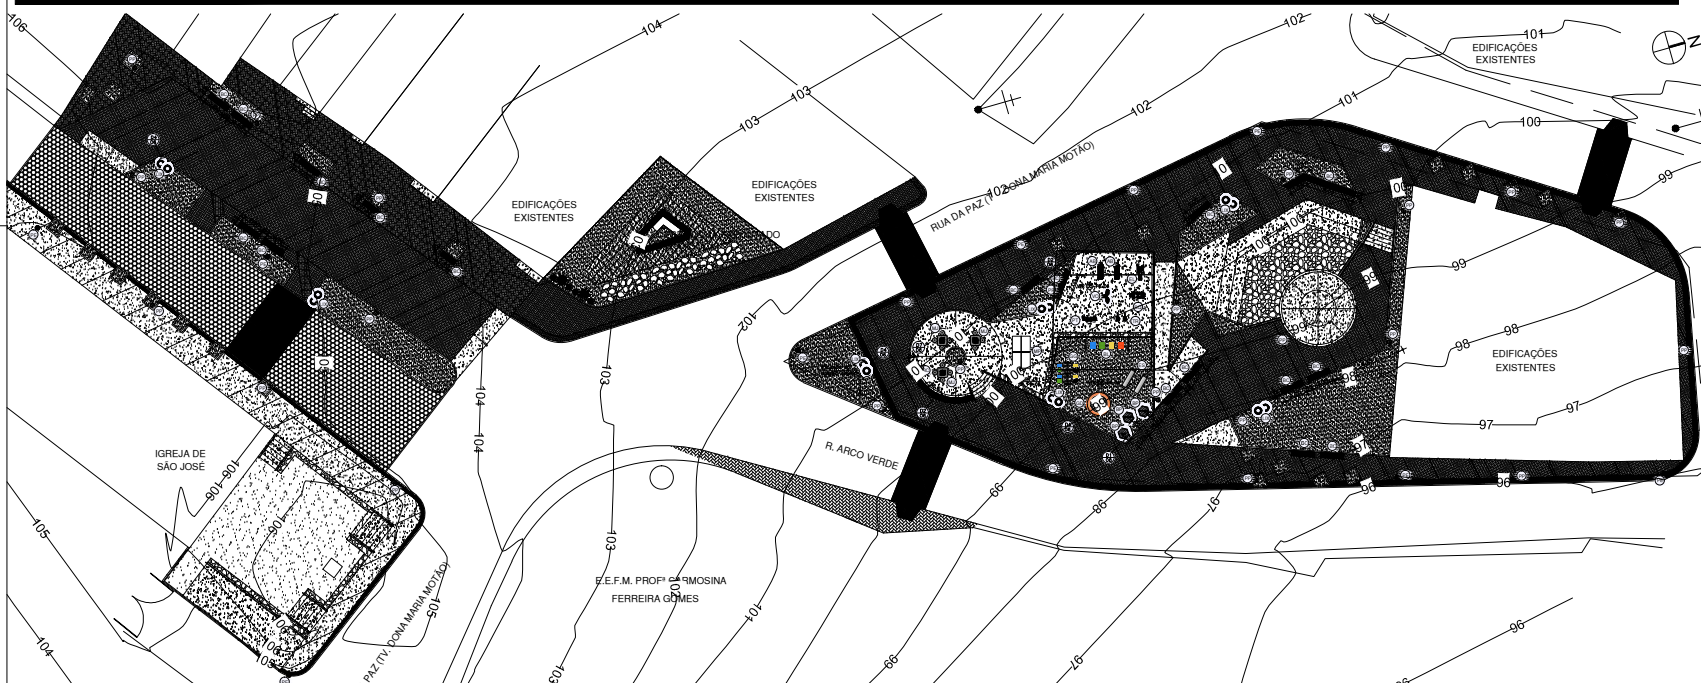

02 PLANTA DE MOBILIÁRIO URBANO
Esc. 1/100



SEUMA
Secretaria do Urbanismo e Meio Ambiente

PROJETO DE URBANISMO

PROJETO: **URBANIZAÇÃO DO LARGO DE SÃO JOSÉ**

PROJETO: URBANISMO URBANO E MEIO AMBIENTE
LOCAL: URBANIZAÇÃO DO LARGO DE SÃO JOSÉ

DATA: JULHO / 2020

ESCALA: 1/100

PROJETO EXECUTIVO

04/06